





BESTANDSSCHNITT QS 1

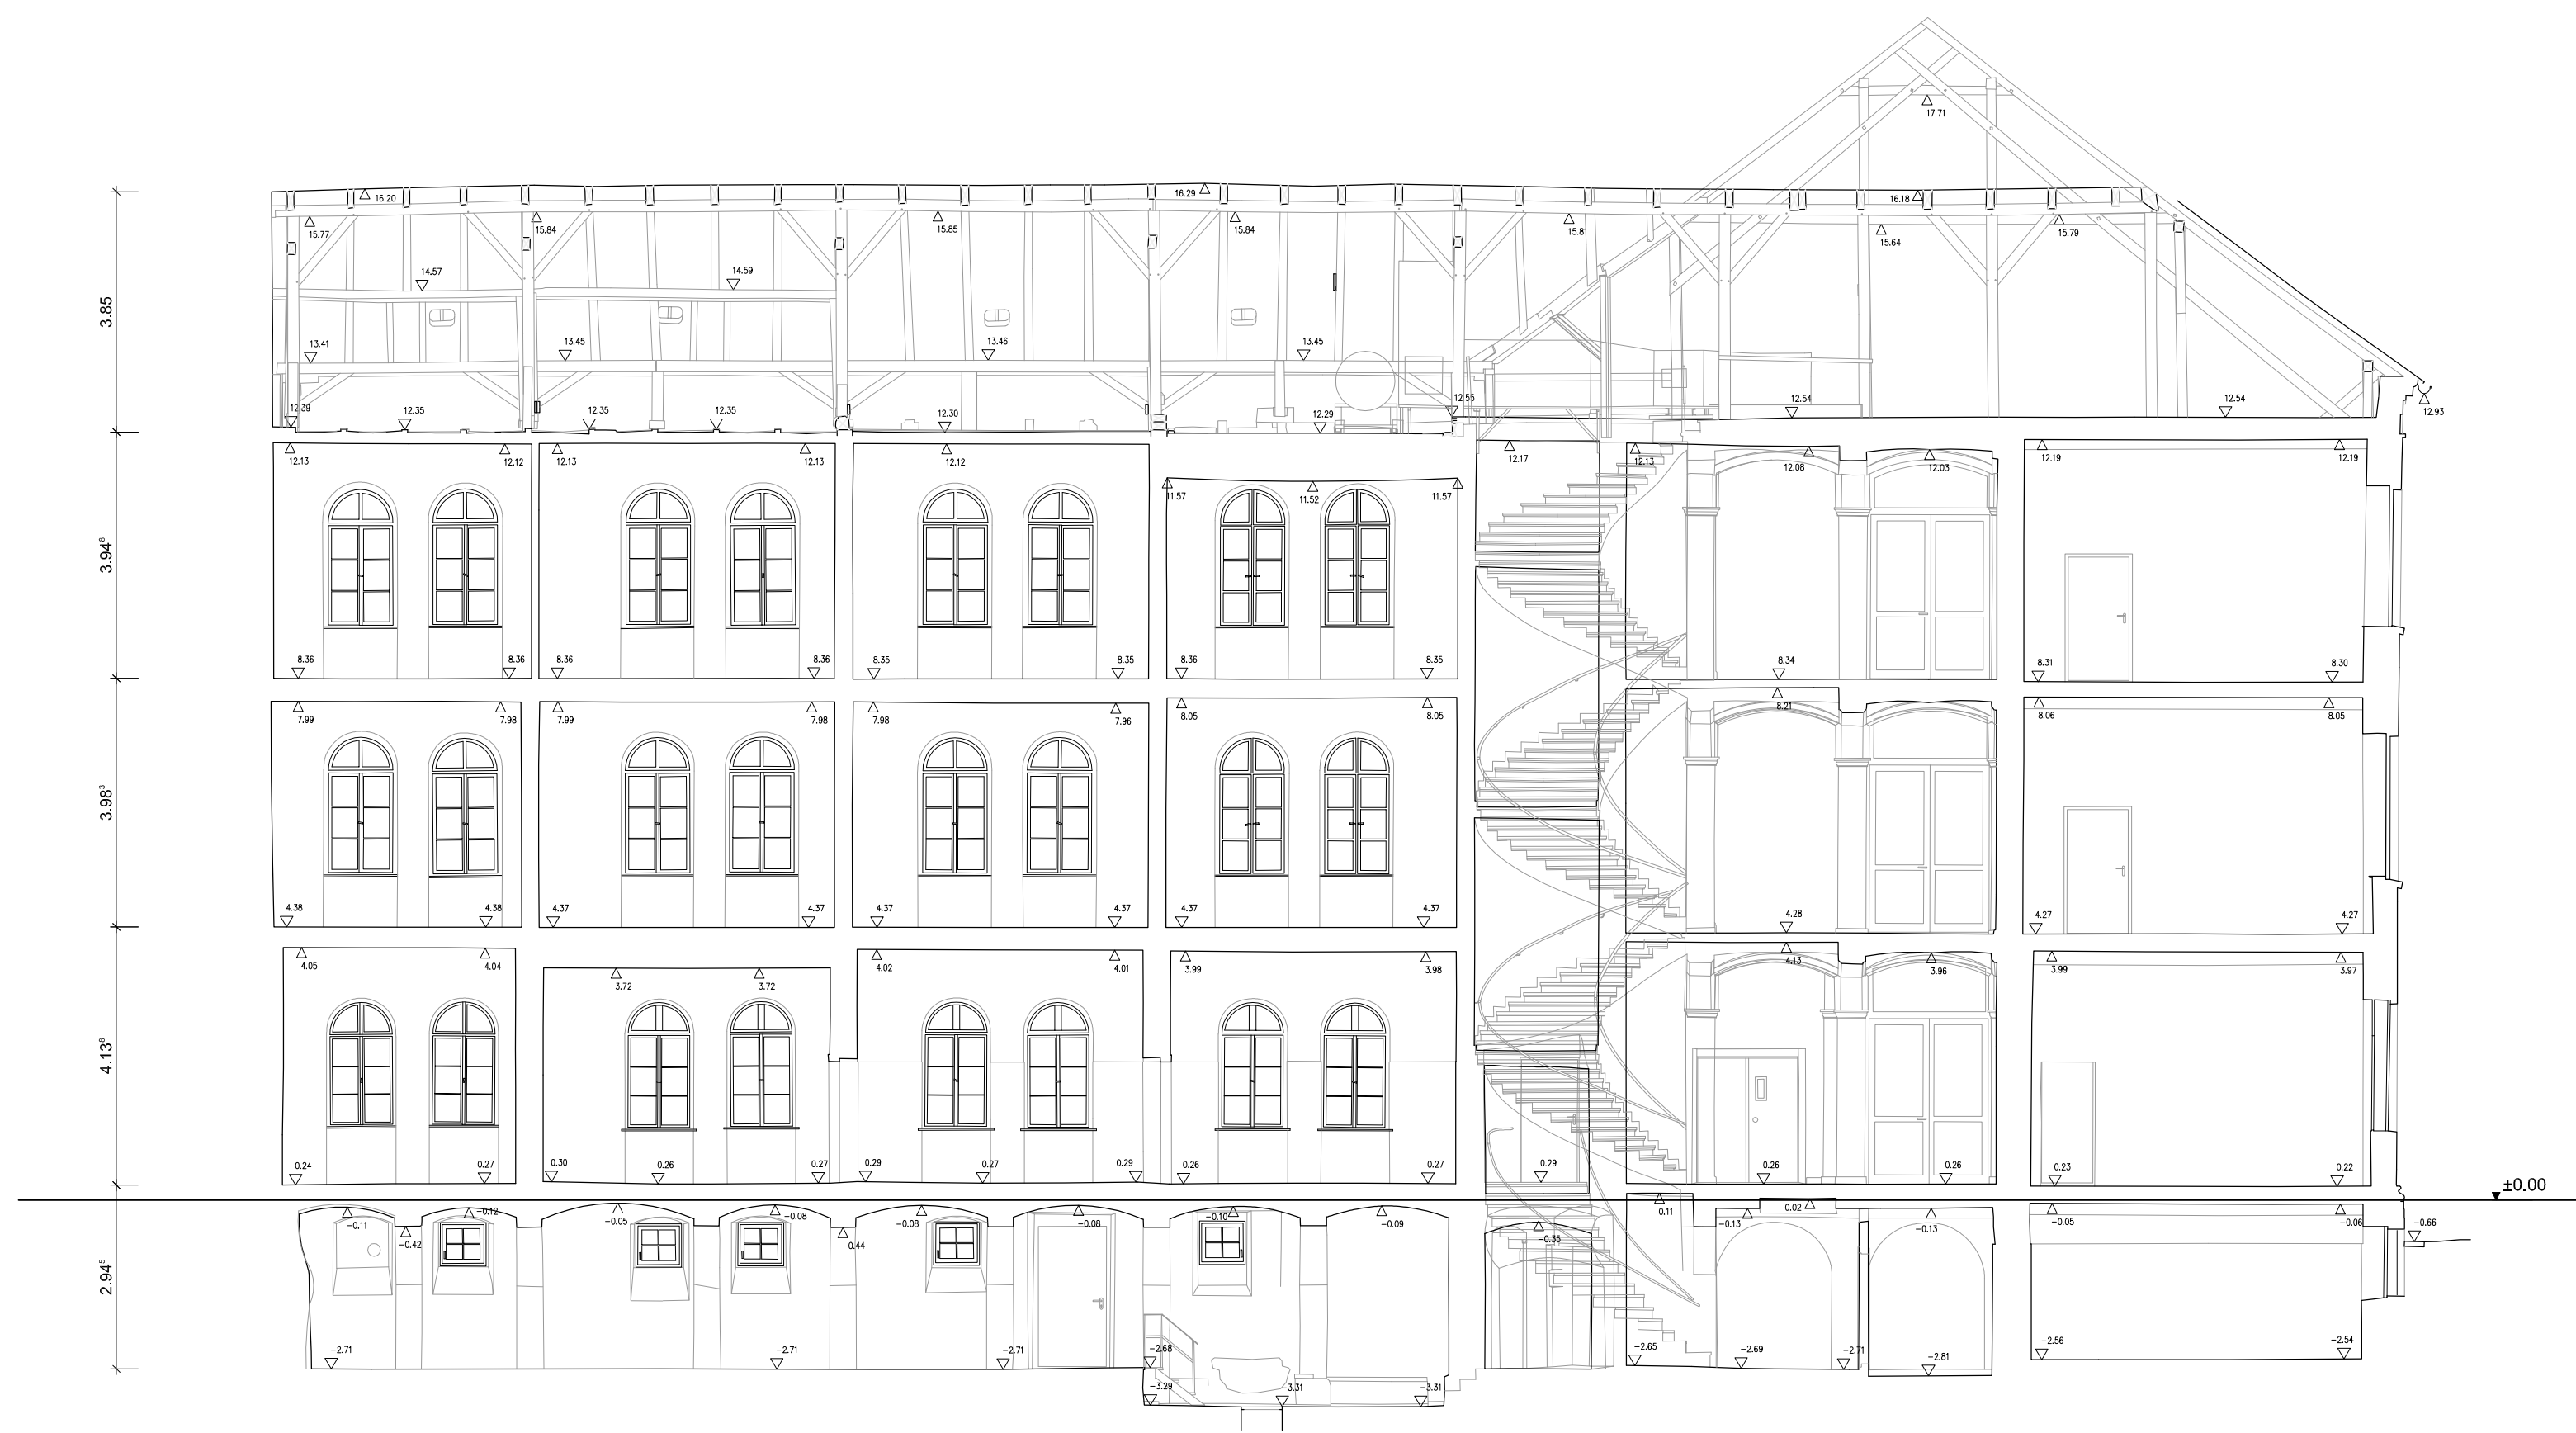

BESTANDSSCHNITT QS 2

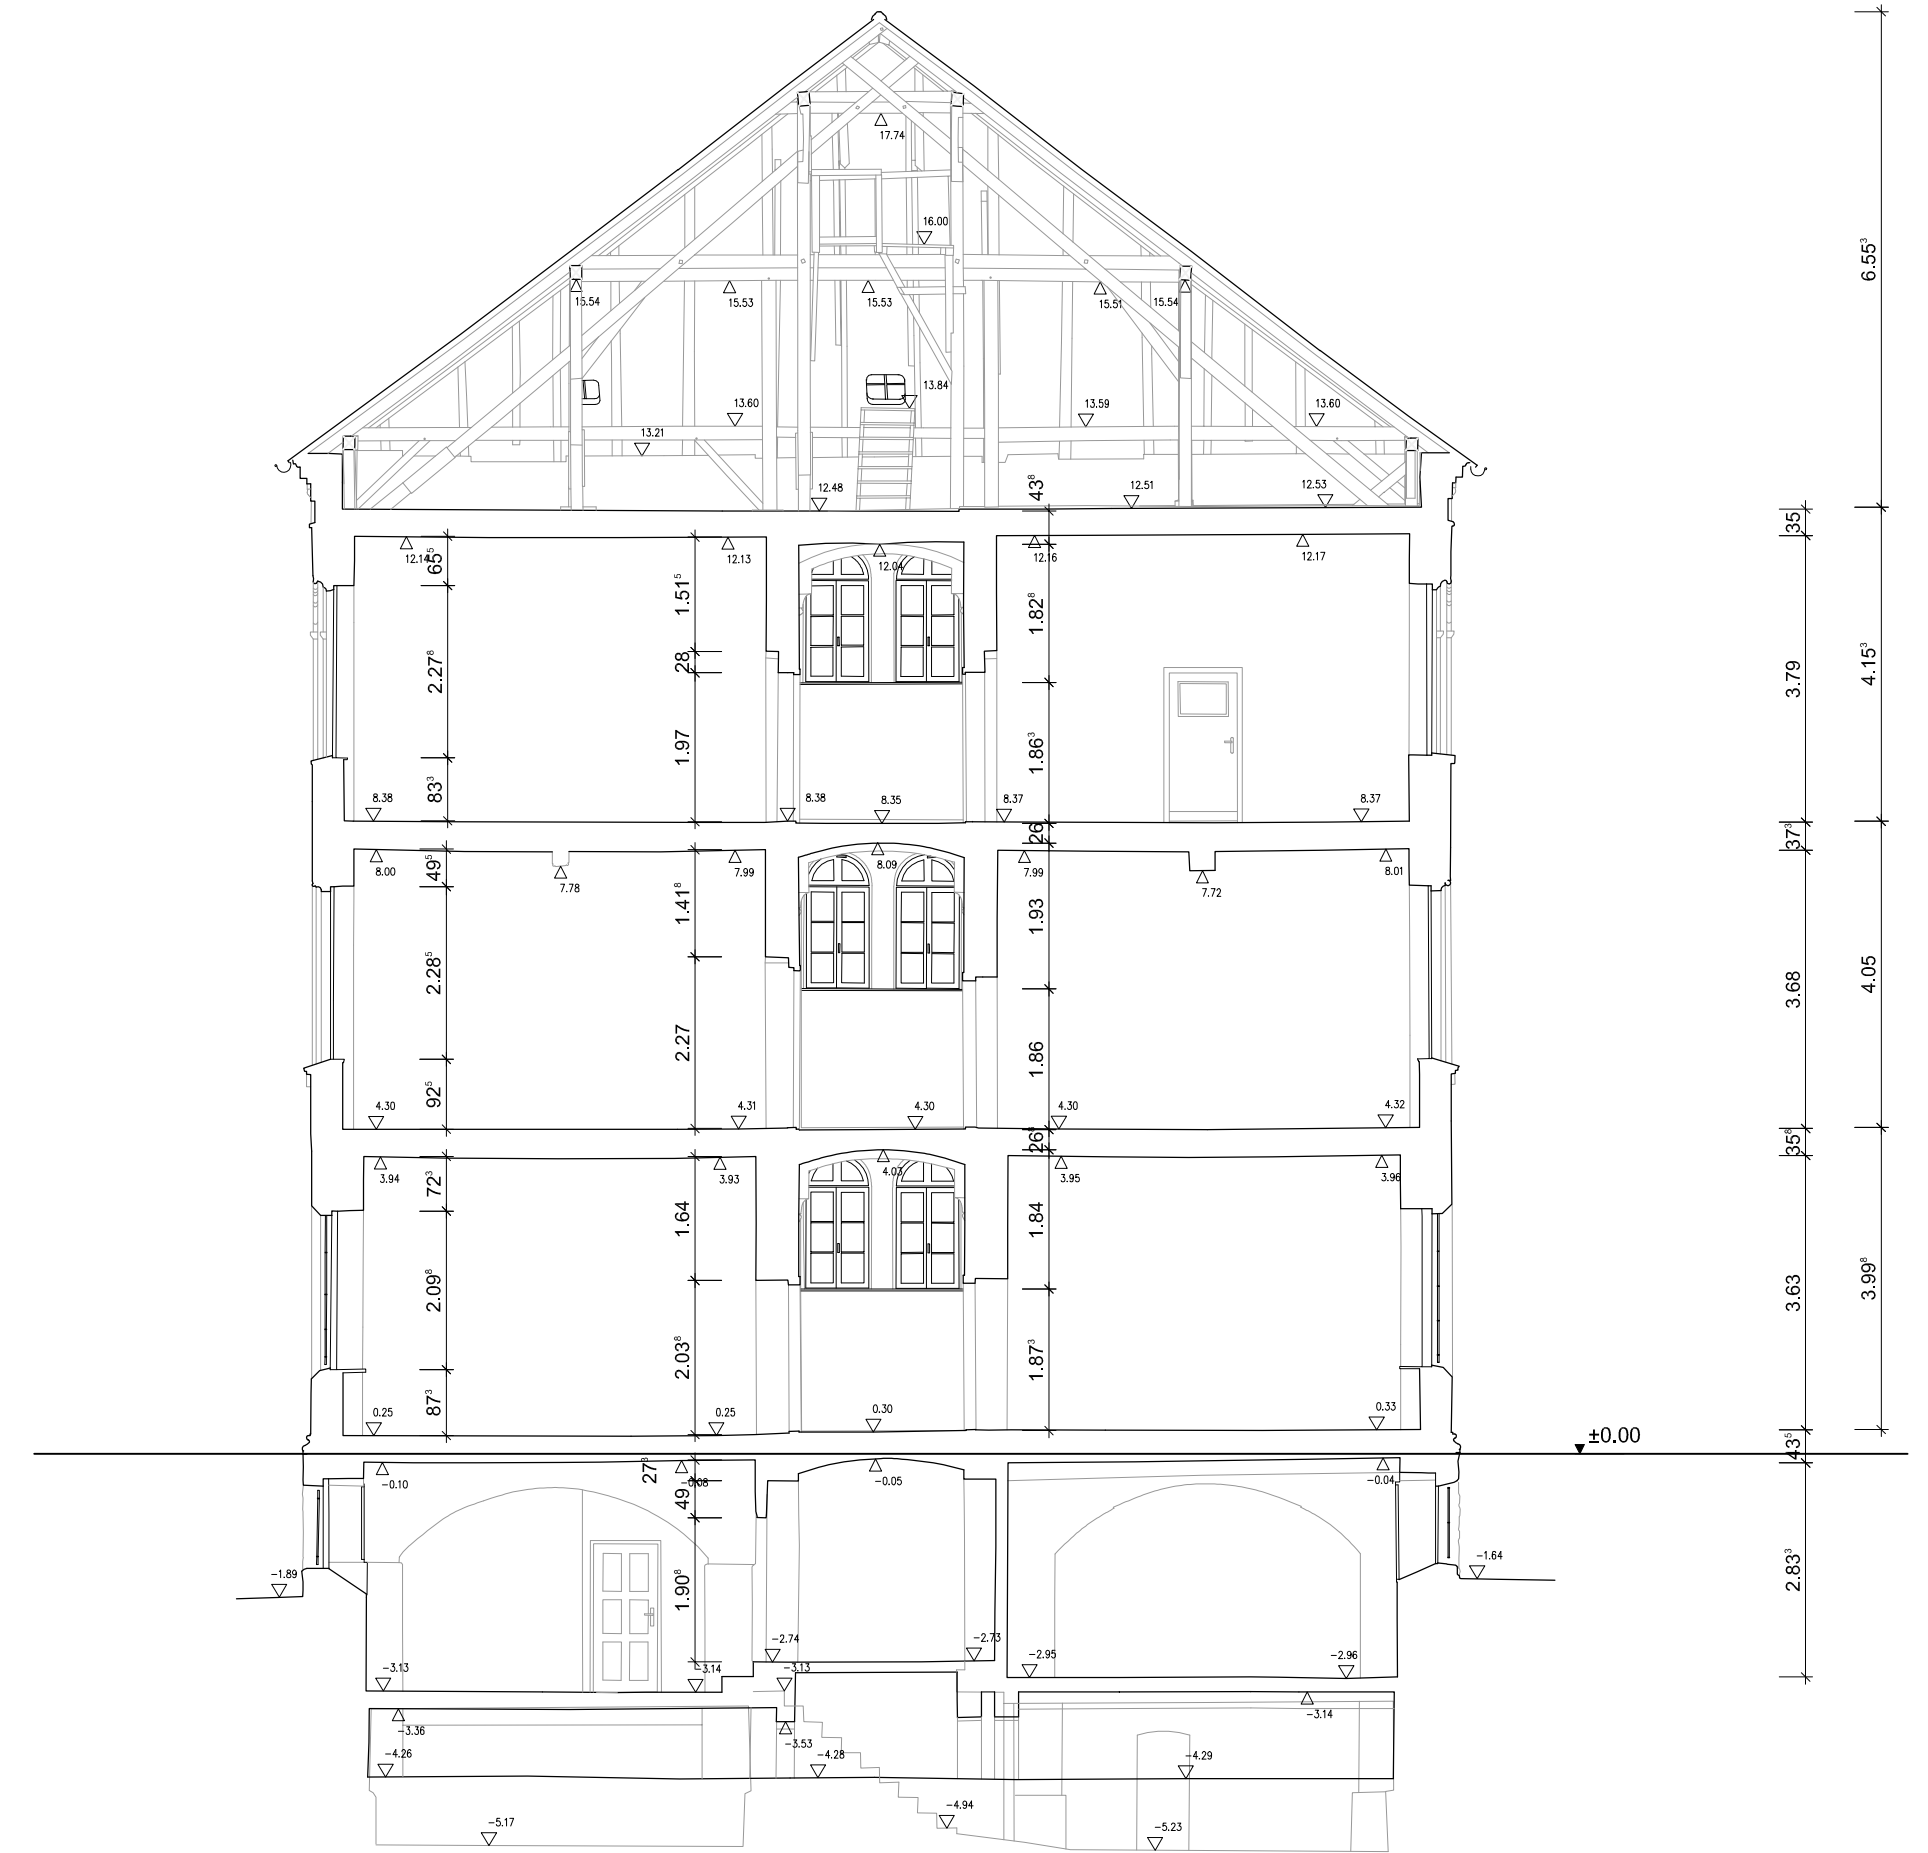

BESTANDSSCHNITT LS

Querschnitt Bestand (Plan Vermessungsbüro) vom 07.04.2017

| Index         |                       | Änderung      | Name                                  | Datum             |
|---------------|-----------------------|---------------|---------------------------------------|-------------------|
| HB            |                       |               |                                       |                   |
| TW            |                       |               |                                       |                   |
| LK            |                       |               |                                       |                   |
| ST            |                       |               |                                       |                   |
| SA            |                       |               |                                       |                   |
| EL            |                       |               |                                       |                   |
| HZ            |                       |               |                                       |                   |
| Planer        | Datum                 | SB            | Datum                                 |                   |
| erstellt von: | BREZNESKI, RUSCHAK    | Durchführung: | Immensanierung Ostflügel - Vorplanung | Projekt441-461    |
|               | KLAUSCHERSTR. 20      |               | Bestandsschnitt QS 1, QS 2, LS        | 0000 - III/1      |
|               | 39112 MAGDEBURG       |               |                                       | Multiscale        |
|               | TEL: 0391 - 561 69 31 |               |                                       | 1:100             |
| Planer/Datum: |                       | Nutzer/Datum: | Abi.Lv./HB/Datum:                     | Abi.Lv./HB/Datum: |
|               |                       |               |                                       |                   |