


GETEC-ARENA MAGDEBURG

DS0580/20 - Anlage 1a

sp.a.

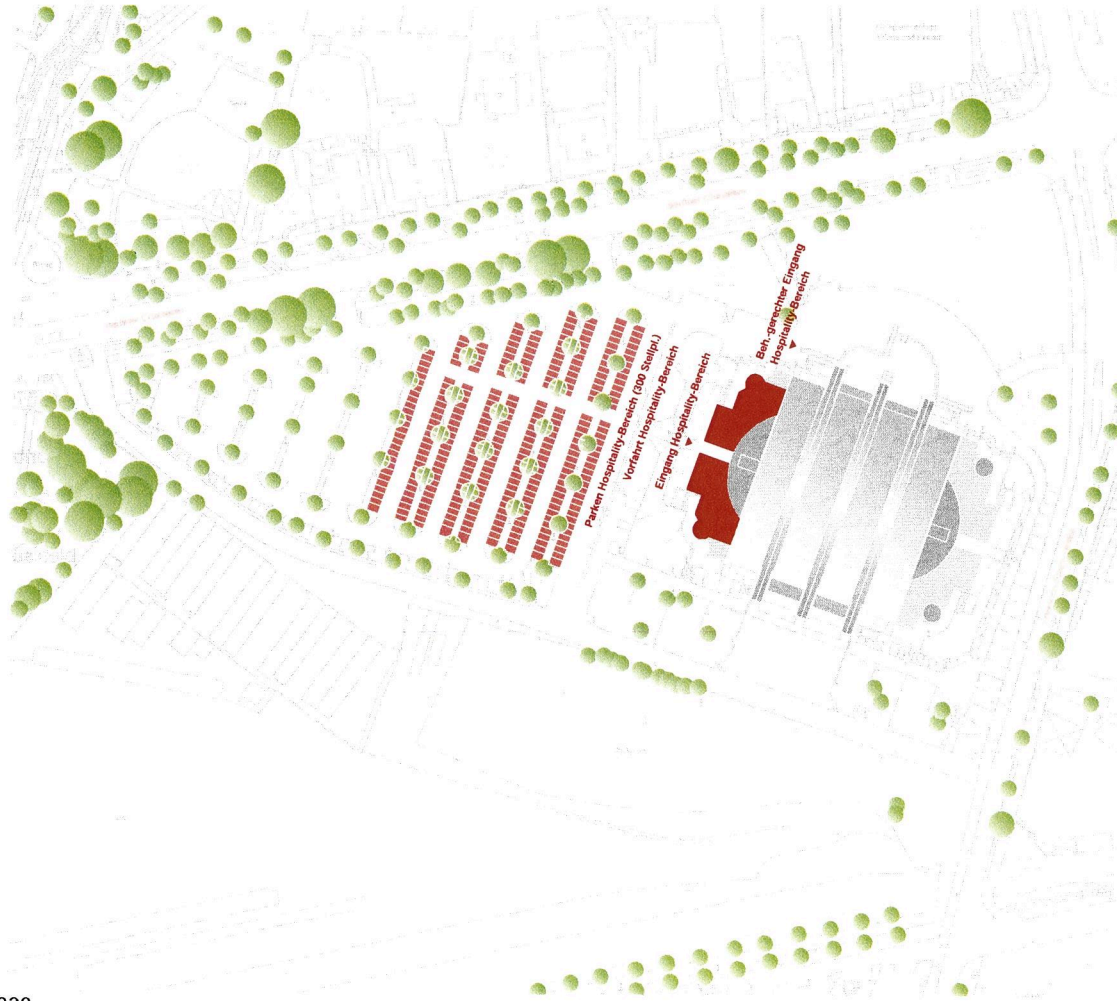

© sp.a. | 2020

KONZEPTPLANUNG


STRUKTURMASSNAHME | NEUBAU HOSPITALITY - BEREICH

MASZTAB : 1:2000

DATUM : 16.10.2020



Bauherr:
Landeshauptstadt Magdeburg
Eigenbetrieb - Kommunales Gebäudemanagement
Gerhart-Hauptmann-Straße 24-26, 39108 Magdeburg

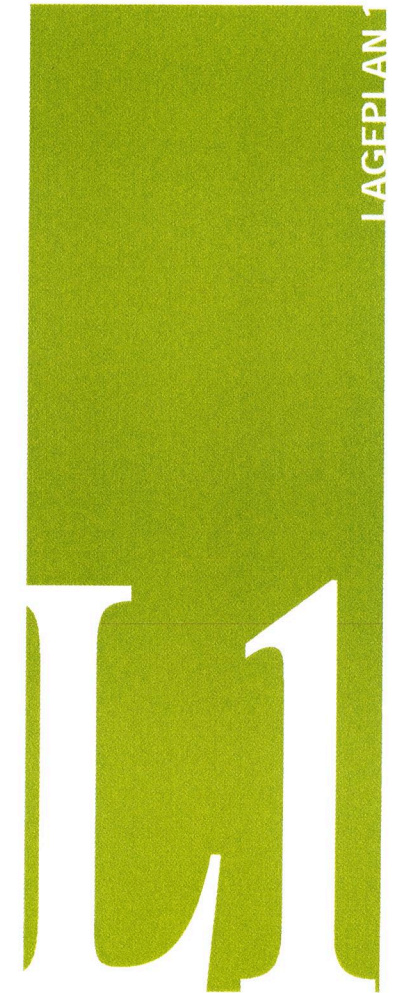


schulze & partner. architektur.

Dipl.-Ing. Architekten BDA Adenauerallee 4
30175 Hannover
Tel.: 0511 - 475 666 0
Fax: 0511 - 475 666 99
jeMail: info@schulze-architektur.com
Internet: www.schulze-architektur.com

GETEC-ARENA MAGDEBURG

sp.a.

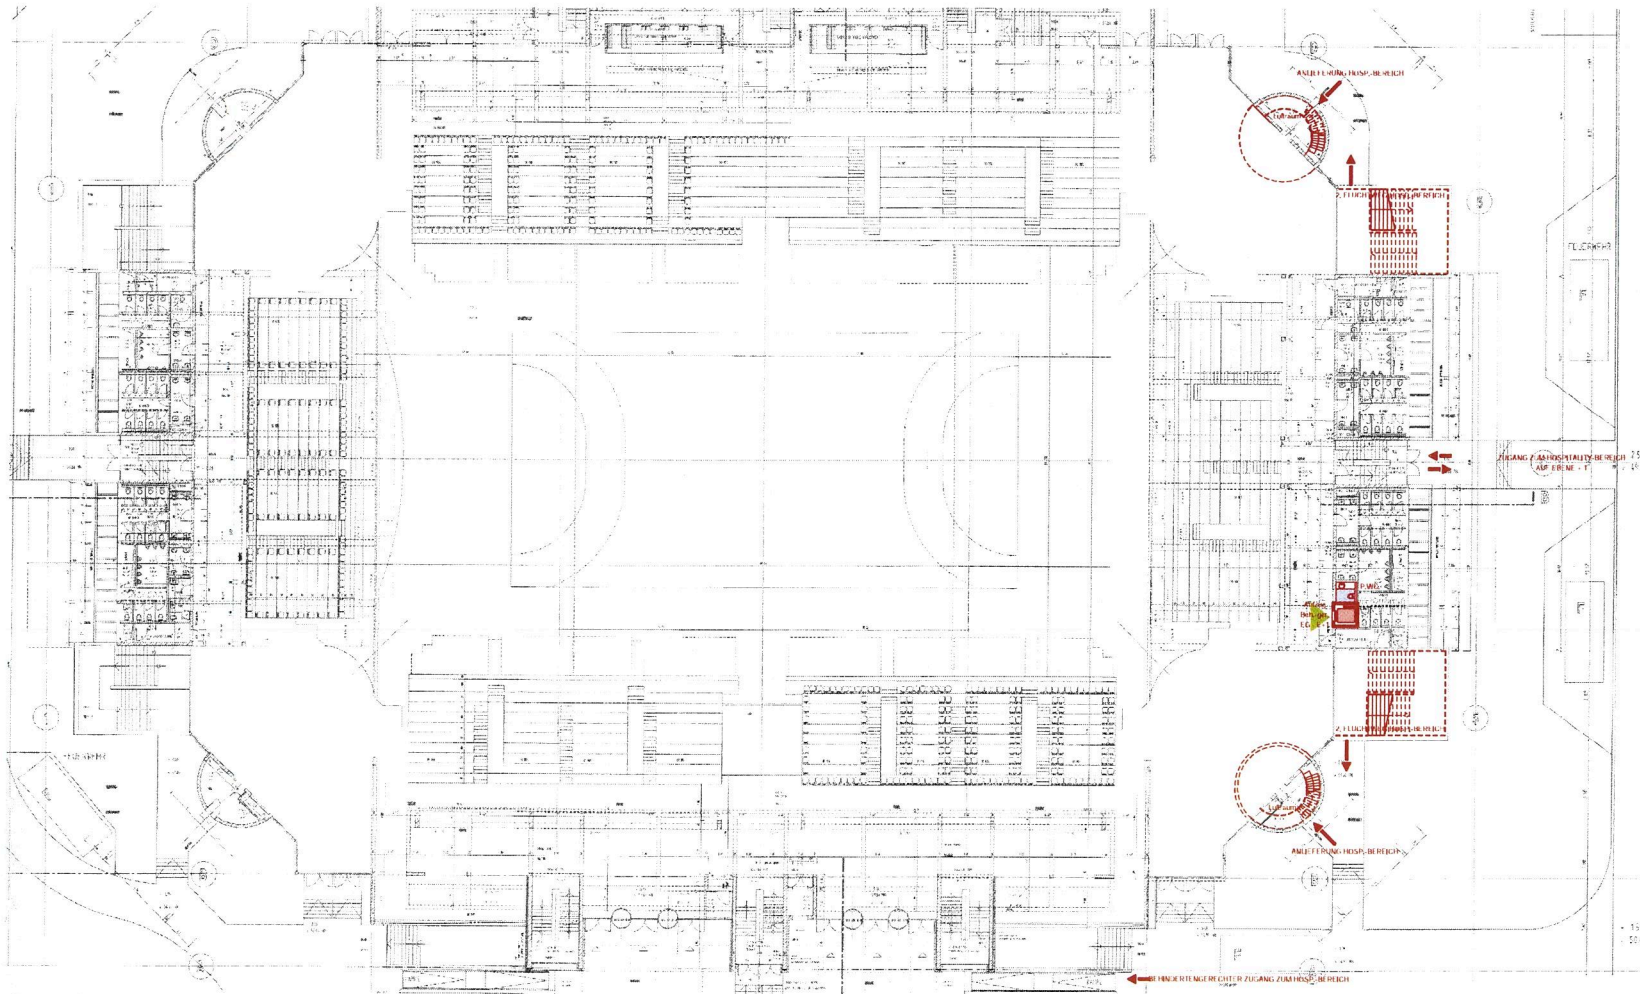

© sp.a. | 2020

KONZEPTPLANUNG

STRUKTURMASSNAHME | NEUBAU HOSPITALITY - BEREICH

MASZSTAB : 1:400

DATUM : 02.07.2008




Bauherr:
Landeshauptstadt Magdeburg
Eigenbetrieb - Kommunales Gebäudemanagement
Gerhart-Hauptmann-Straße 24-26, 39108 Magdeburg

schulze & partner. architektur.

Dipl.-Ing. Architektin BDA Adenauerallee 4
30175 Hannover
Tel.: 0511 - 475 666 0
Fax: 0511 - 475 666 99
eMail: info@schulze-architektur.com
Internet: www.schulze-architektur.com

GETEC-ARENA MAGDEBURG

sp.a.

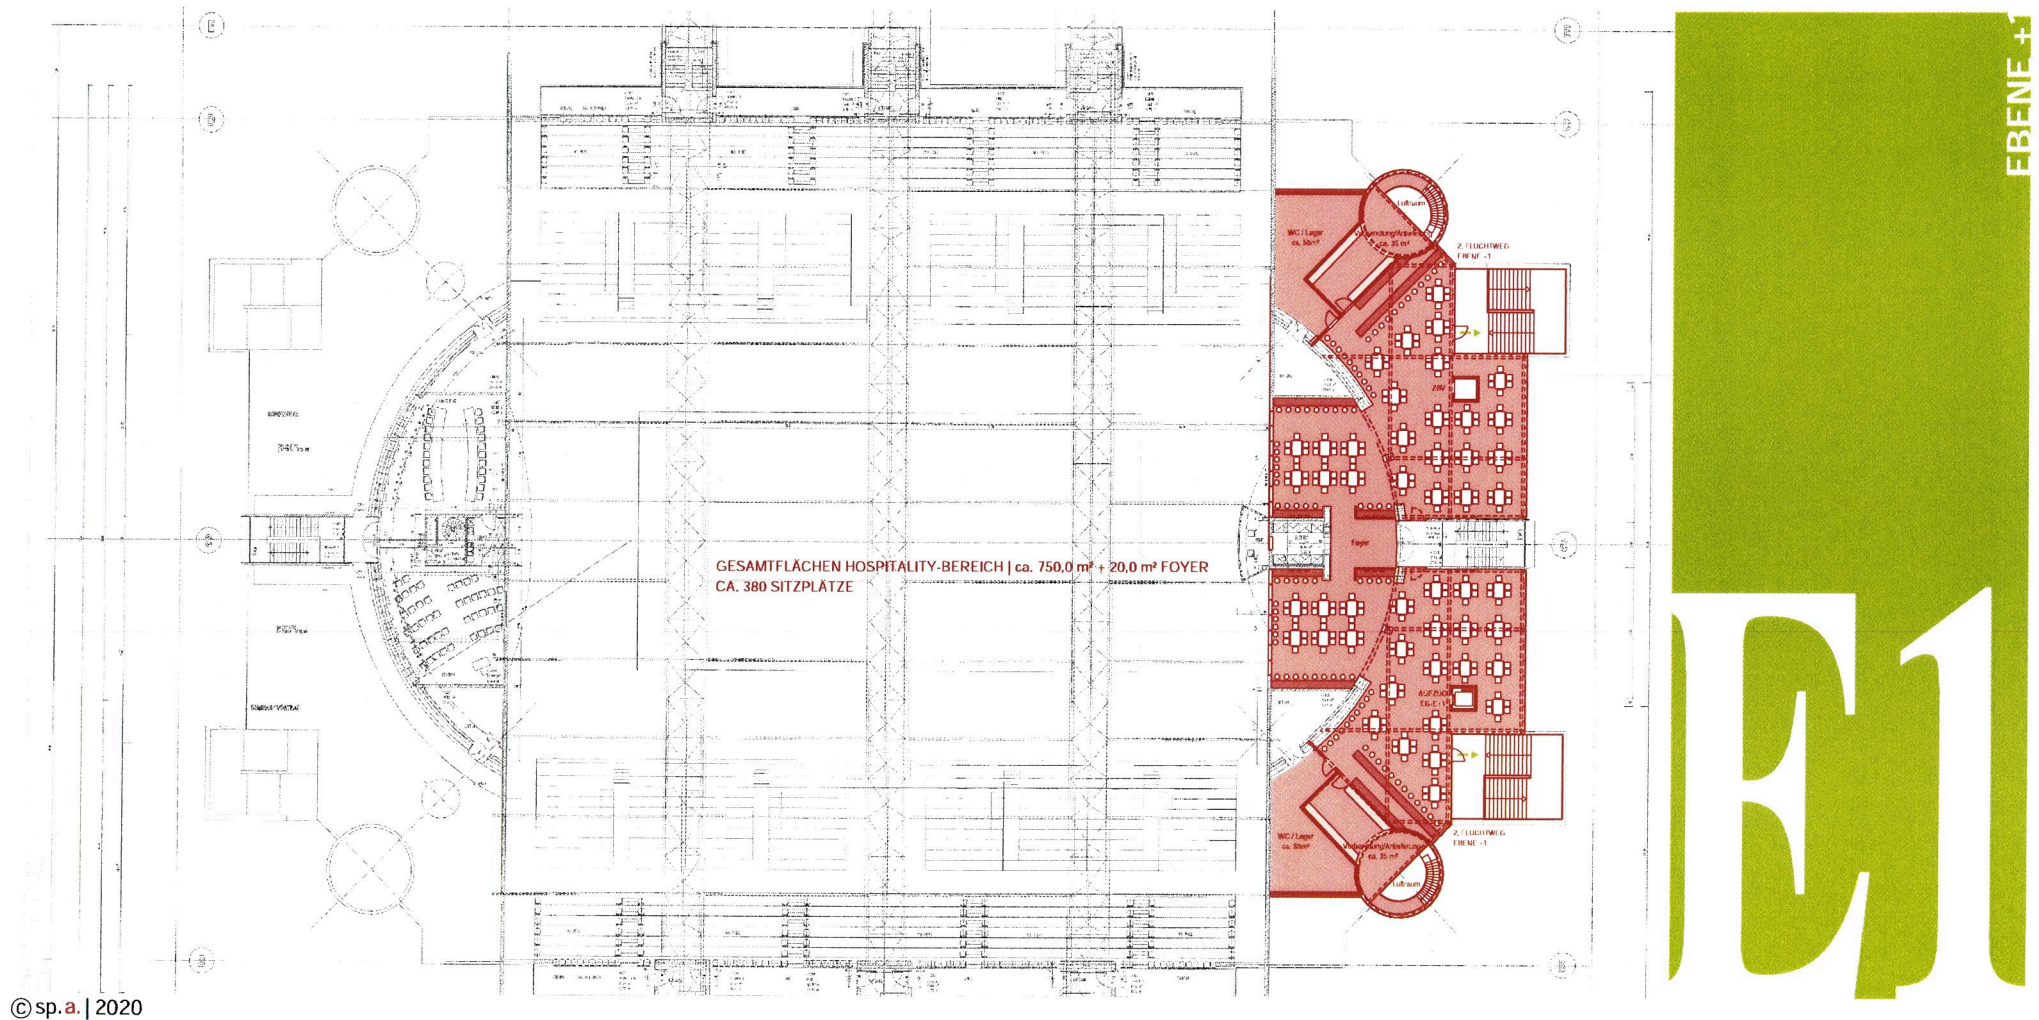

© sp.a. | 2020

KONZEPTPLANUNG

STRUKTURMASSNAHME | NEUBAU HOSPITALITY - BEREICH

MASZSTAB : 1:400

DATUM : 16.10.2020



Bauherr:
Landeshauptstadt Magdeburg
Eigenbetrieb - Kommunales Gebäudemanagement
Gerhart-Hauptmann-Straße 24-26, 39108 Magdeburg

schulze & partner. architektur.

Dipl.-Ing. Architekten BDA Adenauerallee 4
30175 Hannover
Tel.: 0511 - 475 666 0
Fax: 0511 - 475 666 99
E-Mail: info@schulze-architektur.com
Internet: www.schulze-architektur.com