


GETEC-ARENA MAGDEBURG

DS0580/20 - Anlage 1b

sp.a.

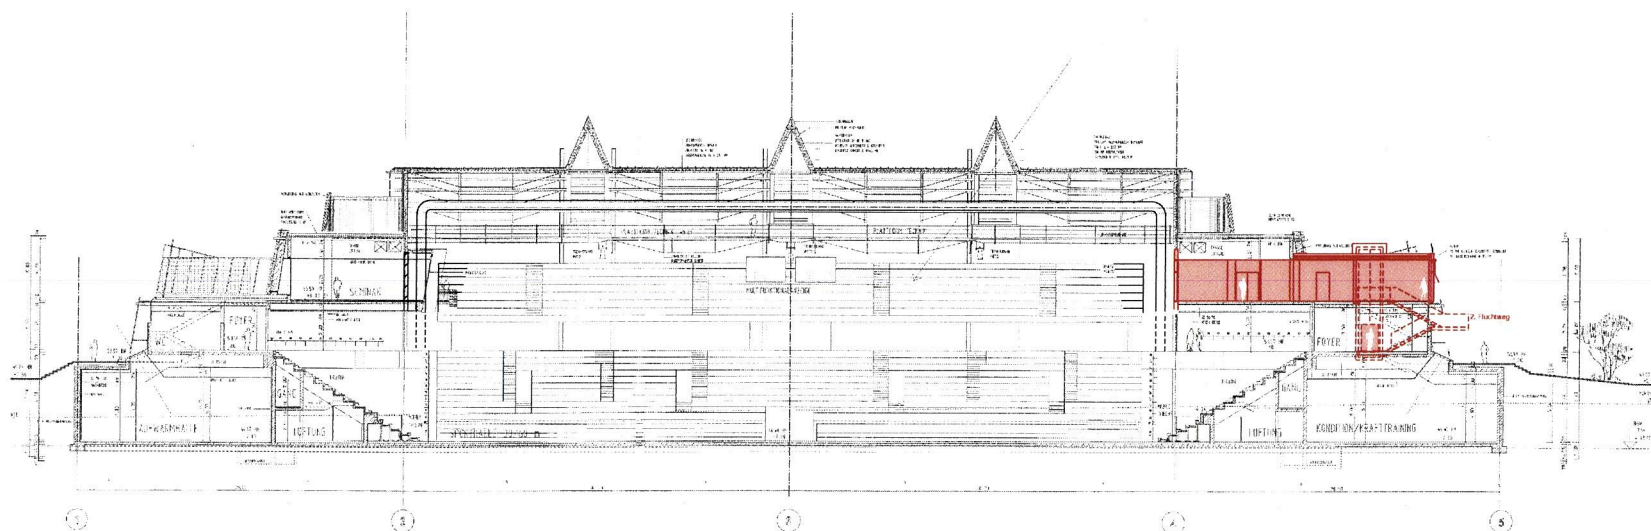

SCHNITT

S1

© sp.a. | 2020

KONZEPTPLANUNG

STRUKTURMASSNAHME | NEUBAU HOSPITALITY - BEREICH

MASZTAB : 1:400

DATUM : 16.10.2020

Bauherr:

Landeshauptstadt Magdeburg


Eigenbetrieb - Kommunales Gebäudemanagement
Gerhart-Hauptmann-Straße 24-26, 39108 Magdeburg

schulze & partner. architektur.

Dipl.-Ing. Architekten BD&Adenauerallee 4
30175 Hannover
Tel.: 0511 - 475 666 0
Fax: 0511 - 475 666 99
eMail: info@schulze-architektur.com
Internet: www.schulze-architektur.com

GETEC-ARENA MAGDEBURG

sp.a.

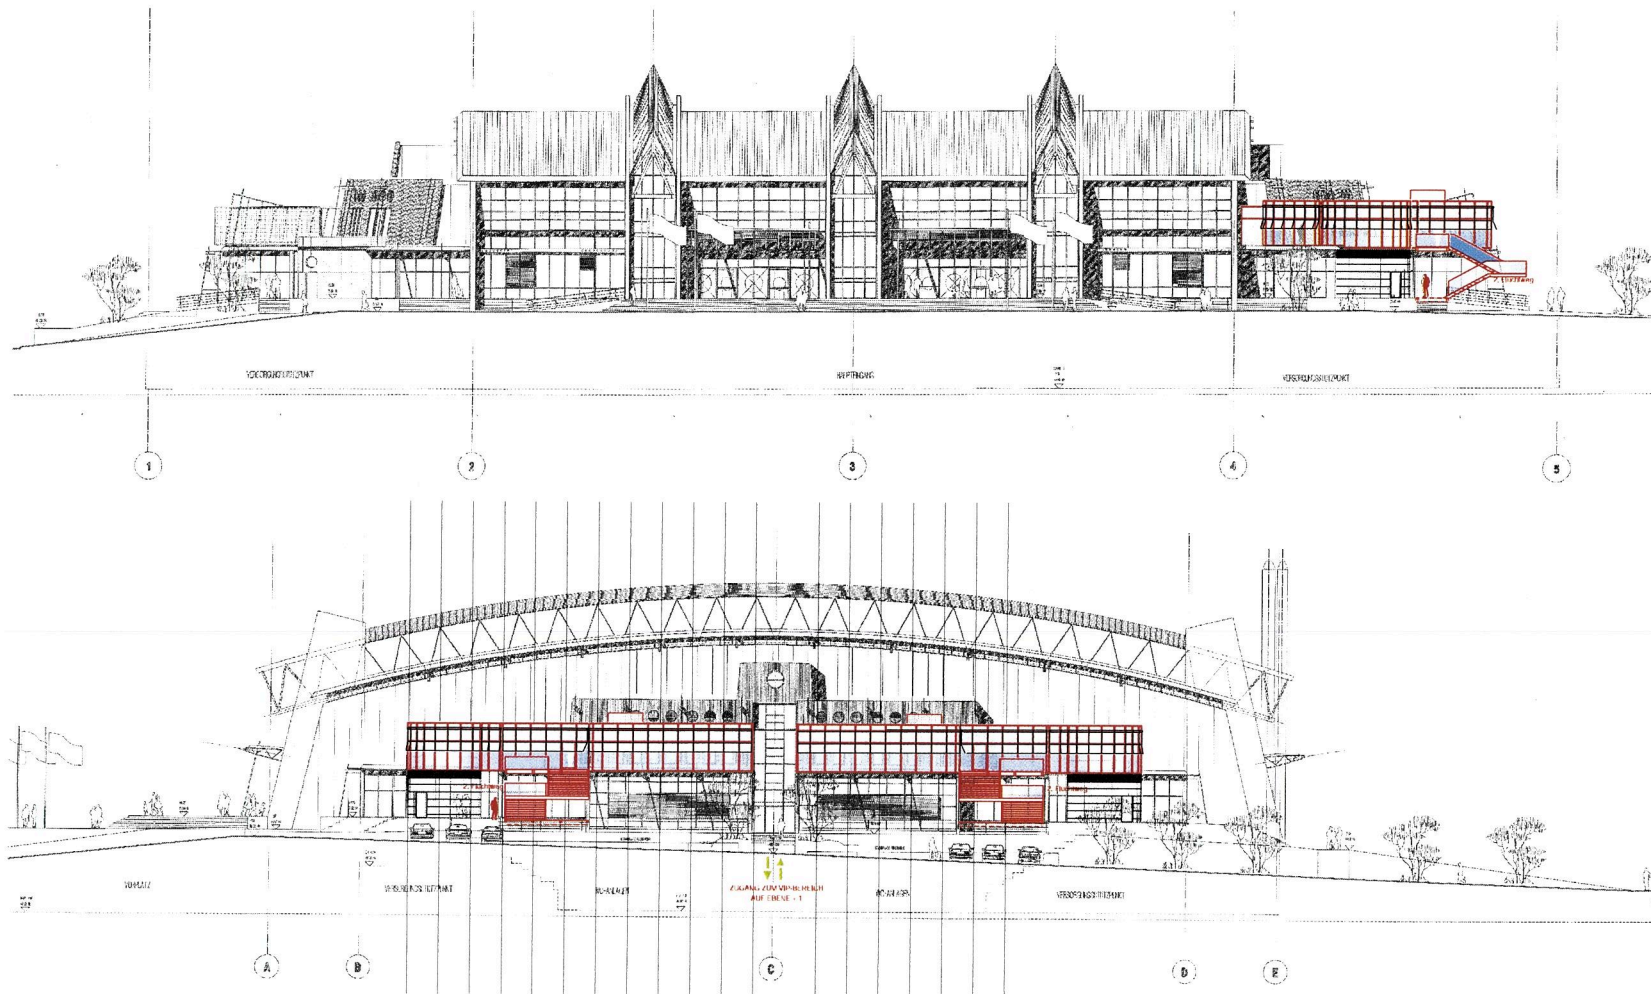

© sp.a. | 2020

KONZEPTPLANUNG

STRUKTURMASSNAHME | NEUBAU HOSPITALITY - BEREICH

MASZSTAB : 1:400


DATUM : 16.10.2020

Bauherr:
Landeshauptstadt Magdeburg
Eigenbetrieb - Kommunales Gebäudemanagement
Gerhart-Hauptmann-Straße 24-26, 39108 Magdeburg

schulze & partner. architektur.

Dipl.-Ing. Architekten BDA Adenauerallee 4
30175 Hannover
Tel.: 0511 - 475 666 0
Fax: 0511 - 475 666 99
E-Mail: info@schulze-architektur.com
Internet: www.schulze-architektur.com

ANSICHT 1

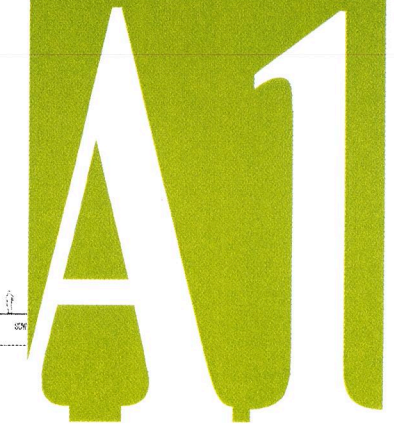

GETEC-ARENA MAGDEBURG

sp.a.



© sp.a. | 2020

KONZEPTPLANUNG

STRUKTURMASSNAHME | NEUBAU HOSPITALITY - BEREICH

MASZTAB : O.M.
DATUM : 16.10.2020

Bauherr:
Landeshauptstadt Magdeburg
Eigenbetrieb - Kommunales Gebäudemanagement
Gerhart-Hauptmann-Straße 24-26, 39108 Magdeburg

schulze & partner. architektur.

Dipl.-Ing. Architekten BDA Adenauerallee 4
30175 Hannover
Tel.: 0511 - 475 666 0
Fax: 0511 - 475 666 99
E-Mail: info@schulze-architektur.com
Internet: www.schulze-architektur.com

PERSPEKTIVE 7

P7