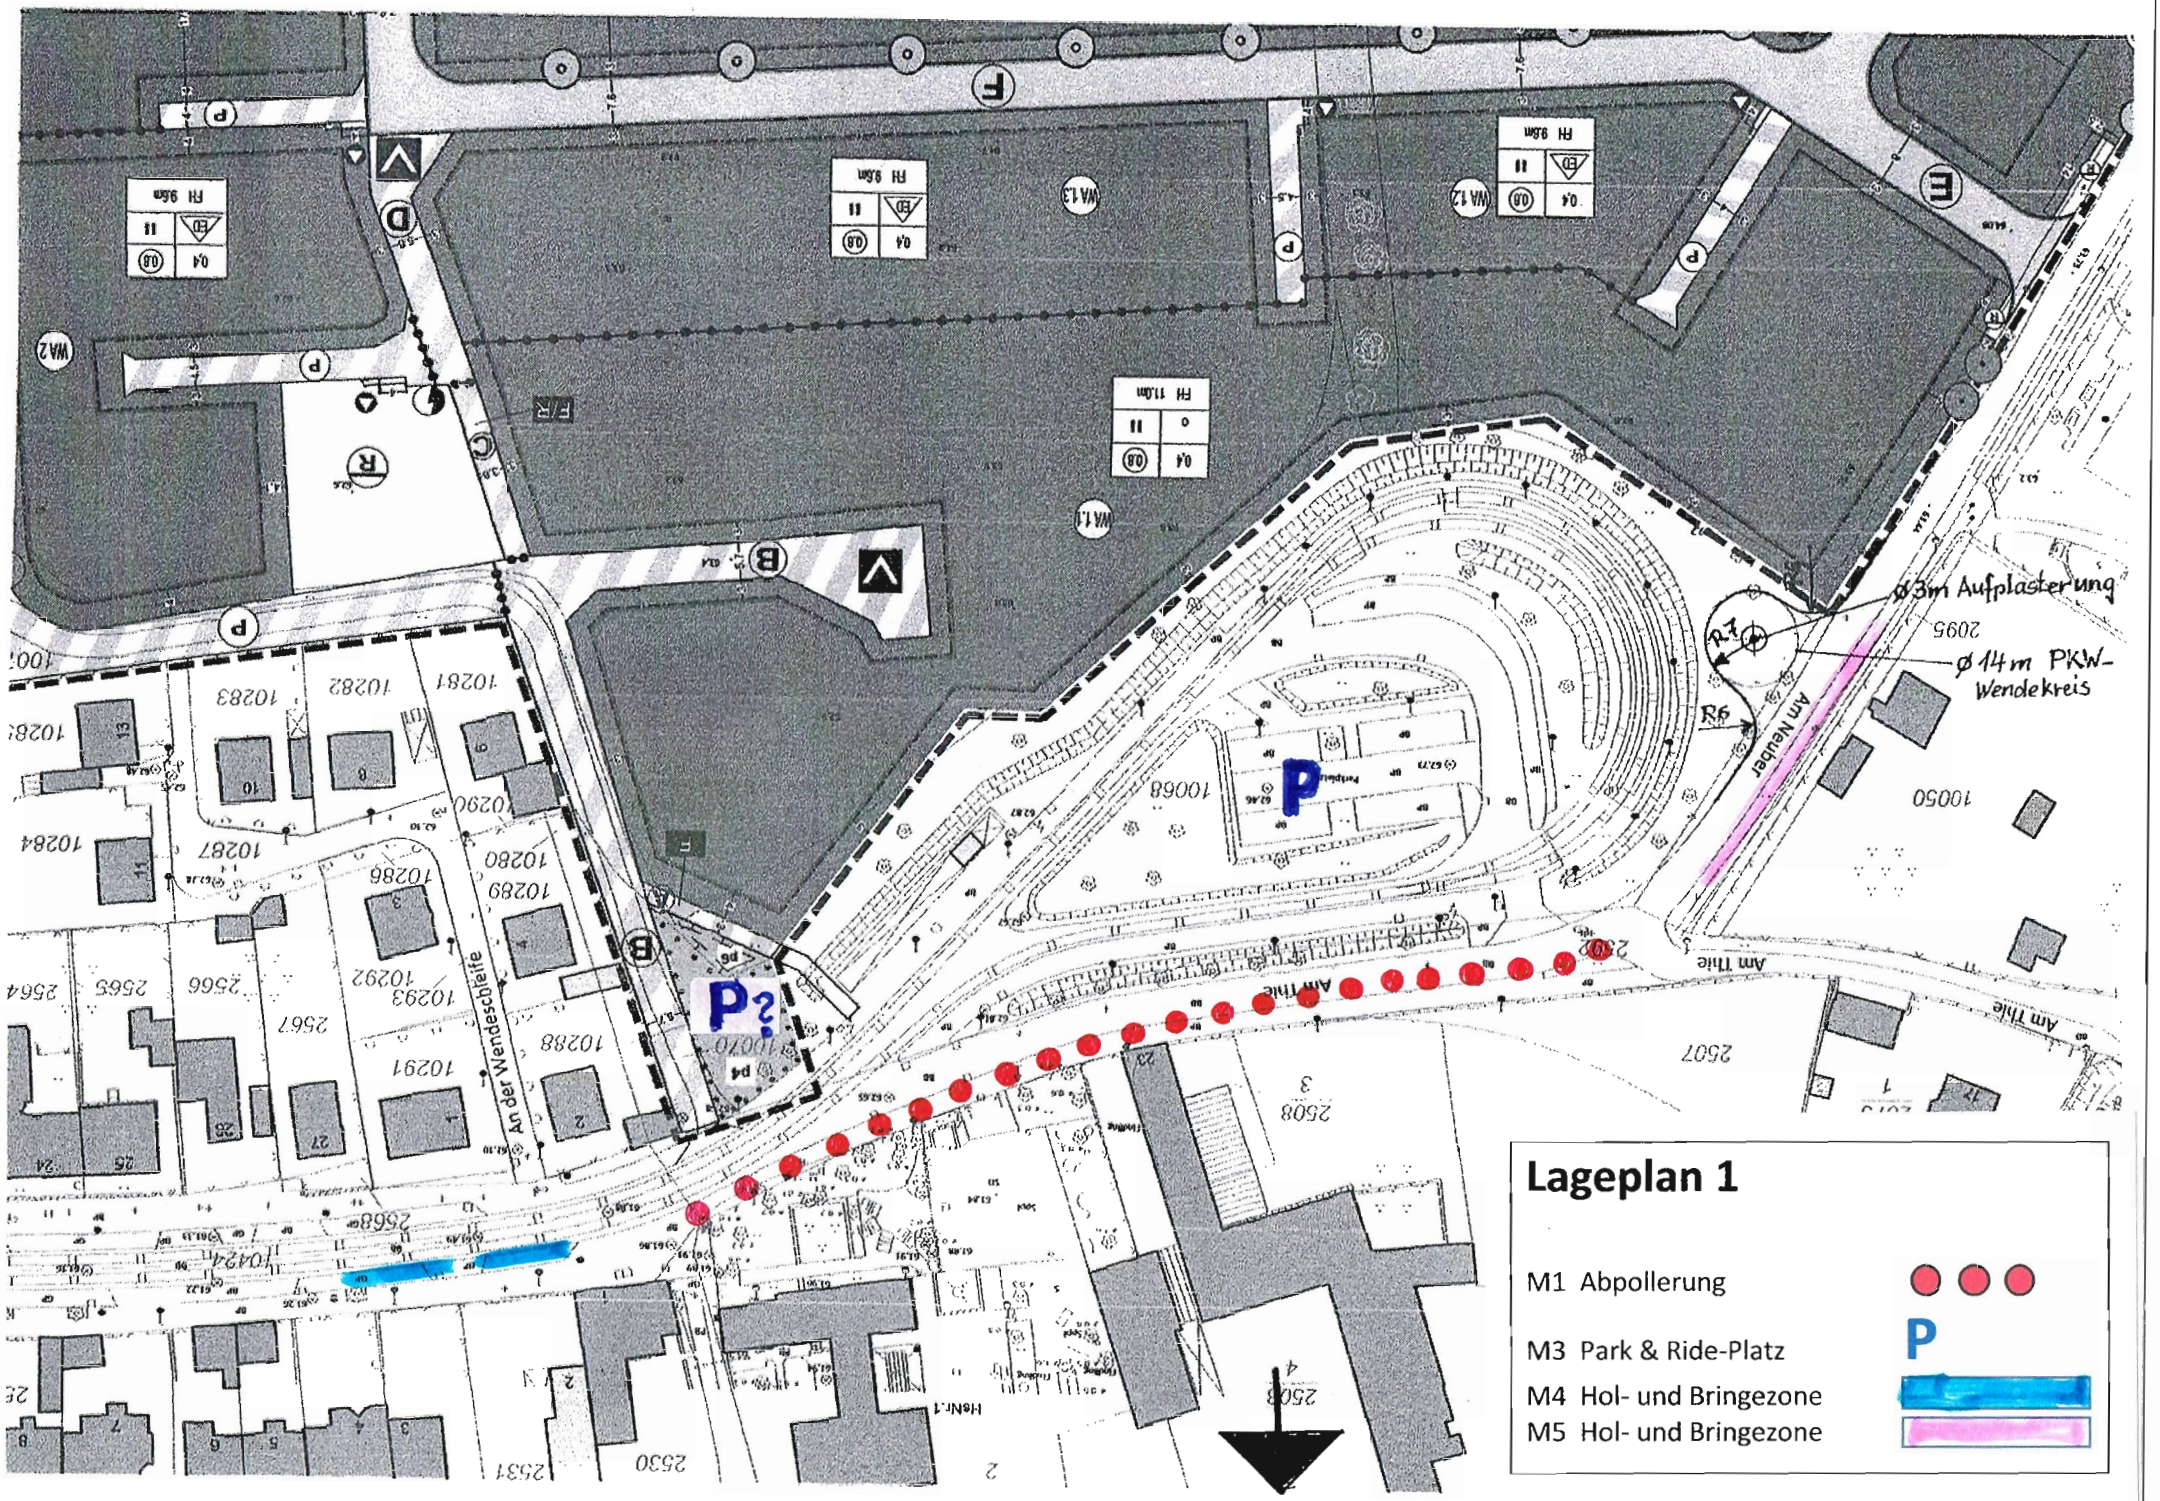
Lageplan 1
M1 Abpollerung
M3 Park & Ride-Platz
M4 Hol- und Bringezone
M5 Hol- und Bringezone
Ø 3m Aufplasterung
Ø 14m PKW-Wendekreis
R7
R6
Am Neuber
Am Thie
An der Wendeschleife
P
P?