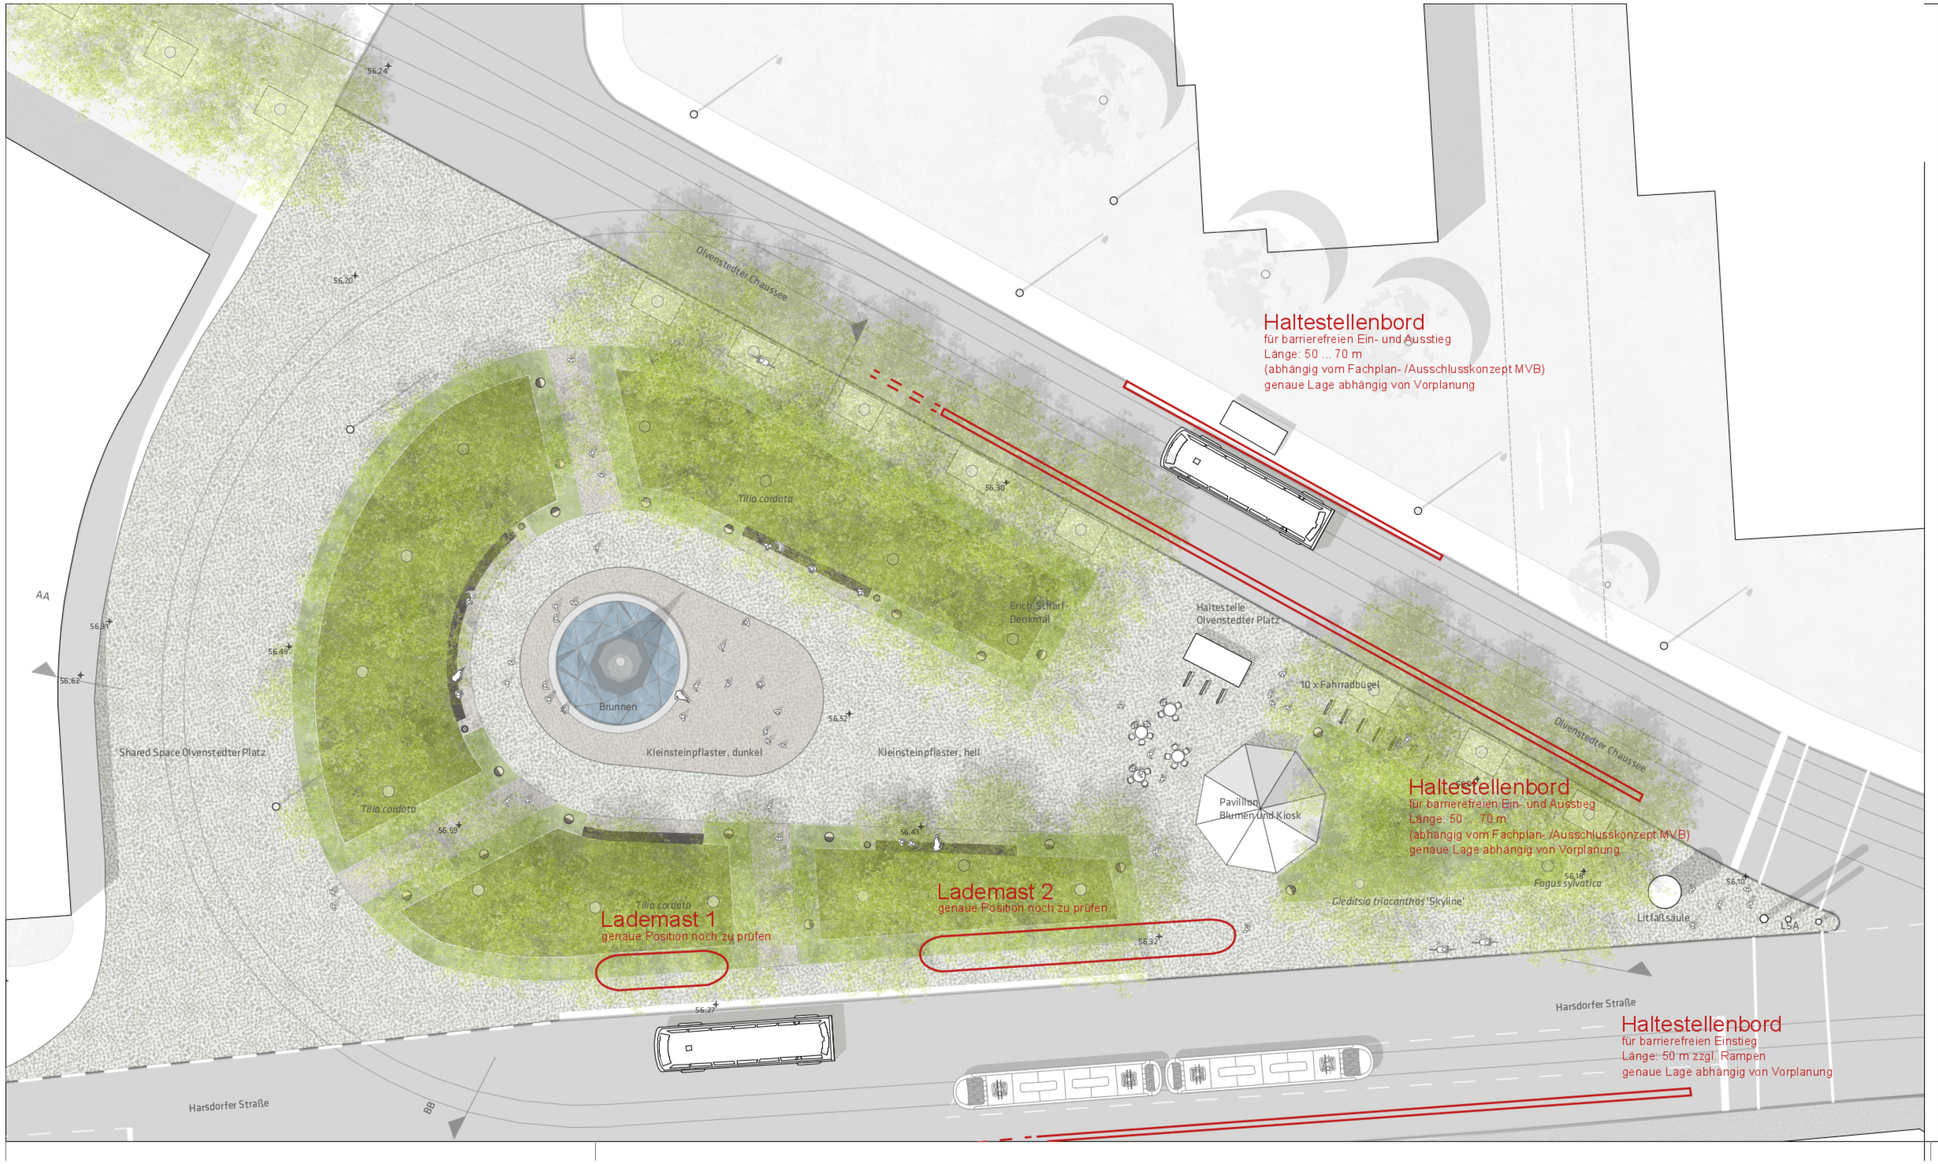

LEGENDE

DS0597/20 Anlage 2 - Entwurfsplan

BEFESTIGTE FLÄCHEN		UNBEFESTIGTE FLÄCHEN	
	Kleinsteinpflaster, hell		Baum Bestand
	Kleinsteinpflaster, dunkel		Baum Planung
	Mosaiksteinpflaster, dunkel	EINBAUTEN	
			Fahrradbügel
UNBEFESTIGTE FLÄCHEN			
	Gräser- Stauden und Pflanzung		Abfallbehälter
	Strauch-und Heckenpflanzung		Pollerleuchten

Datum	Index	Name	Kurzbeschreibung

Lagebezugssystem:

Auftraggeber **Stadtplanungsamt Magdeburg**
An der Steinkuhle 6,
39128 Magdeburg

Planung **POLA**
Landschaftsarchitekten GmbH
Neue Schönhauser Straße 16
10178 Berlin
T +49 (0)30 240 834 15 / F +49 (0)30 240 834 18

POLA

OLV

Vermessung FB Vermessungsamt und Baurecht
Landeshauptstadt Magdeburg

	Name	Datum	Unterschrift
bearb.	CR	26.02.20	
gez.	CR	26.02.20	
gepr.	JM	27.02.20	

Aufnahme:
Kataster:

Projekt
Freianlagen
Olvenstedter Platz
Vorentwurfstudie

200124_OLV_2_LP.vwx

LPH	Plan-Nr	Index	Plangröße	Maßstab
02	2.1.3		0.83/0.38	1:200

Vorentwurfskonzept Präsentationsplan

gilt nur in Verbindung mit Prüfvermerk:

Auftraggeber

Landschaftsarchitekt