


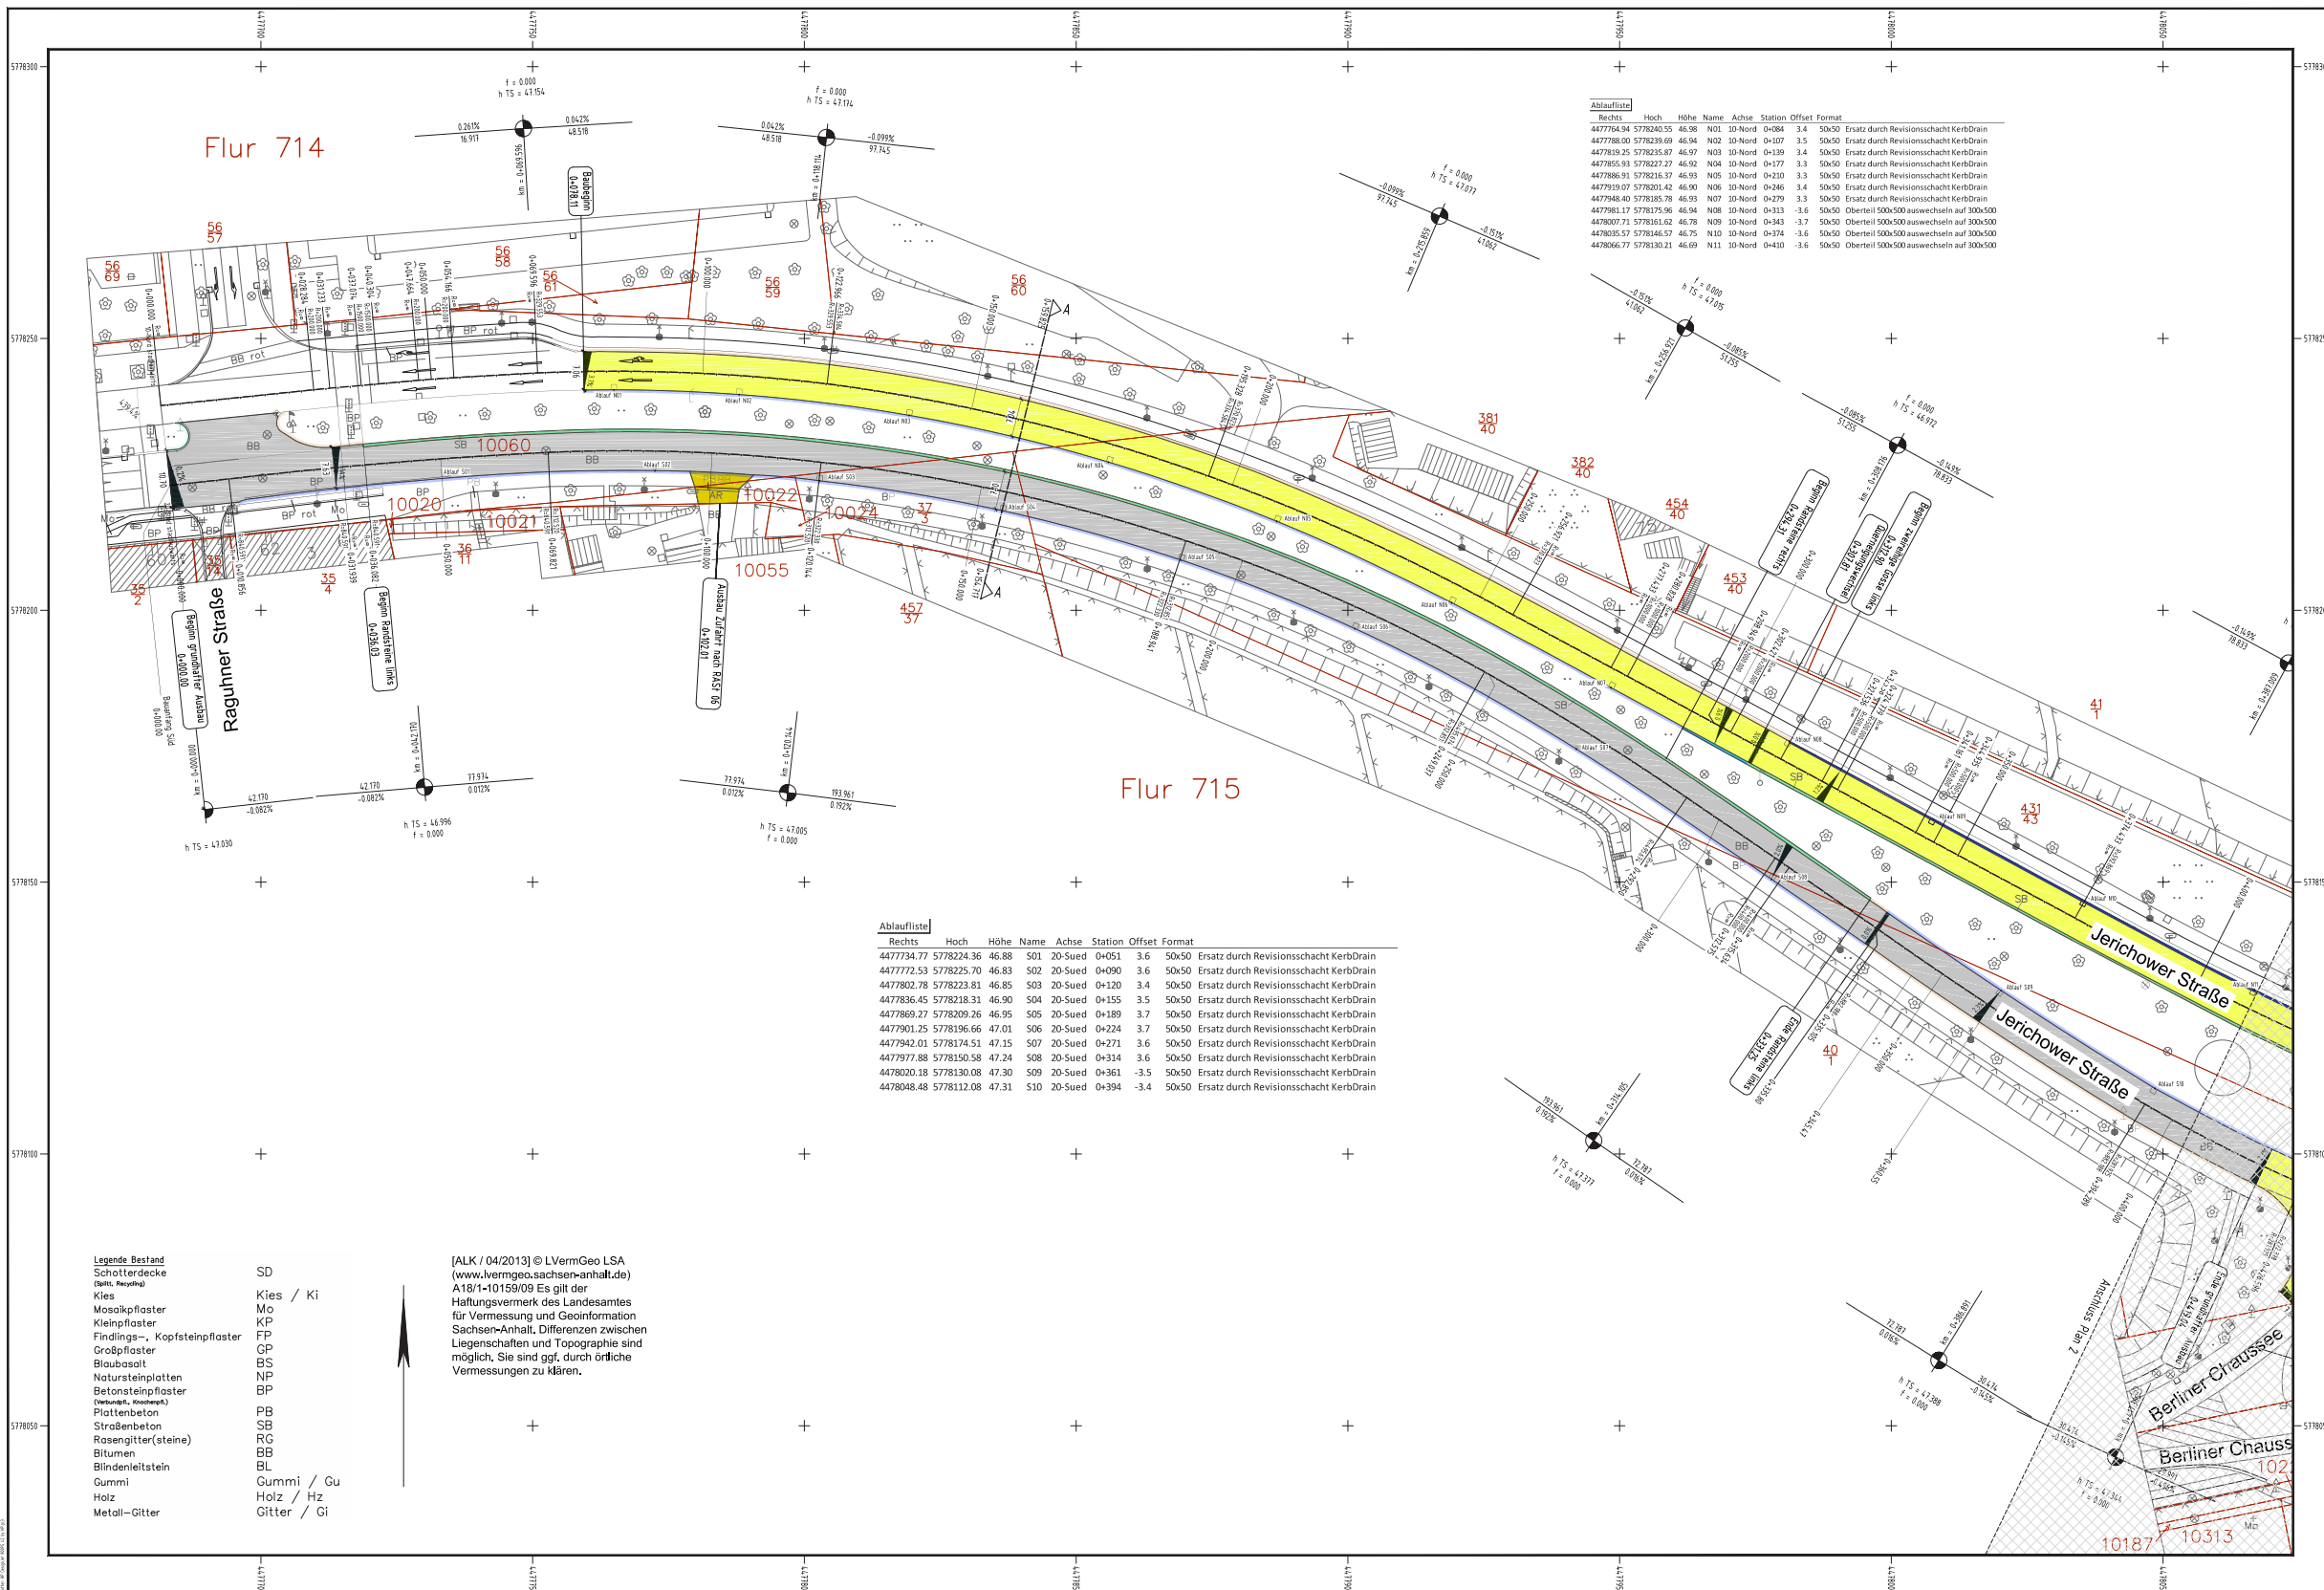

Nr.	Art der Änderung	Datum	Name

Planungsgrundlagen:
 Vermessung/Katasterunterlagen: Landeshauptstadt Magdeburg, Stadtvermessungsamt
 Alle Höhenangaben beziehen sich auf m ü. NNH¹⁹⁹²-Höhen.
 Alle Lageangaben beziehen sich auf den Lagestatus 150.

Entwurfsunterlage



Projekt-Nr.:		222
	Datum	Zeichen
bearbeitet:	12/2013	MUM
gezeichnet:	12/2013	tb
geprüft:  Magdeburg, 12/2013		



Landeshauptstadt Magdeburg
Der Oberbürgermeister

Straßenbeurteilung: Landeshauptstadt Magdeburg

Straße: Jerichower Straße

Nächster Ort: Magdeburg

Unterlage 5
Blatt Nr. 1

Jerichower Straße
Ausbau Jerichower Straße zwischen
Raguhner Straße und Am Hammelberg

	Datum	Zeichen
nachgeprüft:		
Lageplan 1		

Aufgestellt:
Magdeburg 12/2013
Landeshauptstadt Magdeburg
Tiefbauamt
Im Auftrag:

Maßstab:	1 zu 500
----------	----------