



Regelquerschnitt Jerichower Straße Schnitt A - A, Deckenaufbau nach RStO 2013, Tafel 1, Zeile 1, BK32

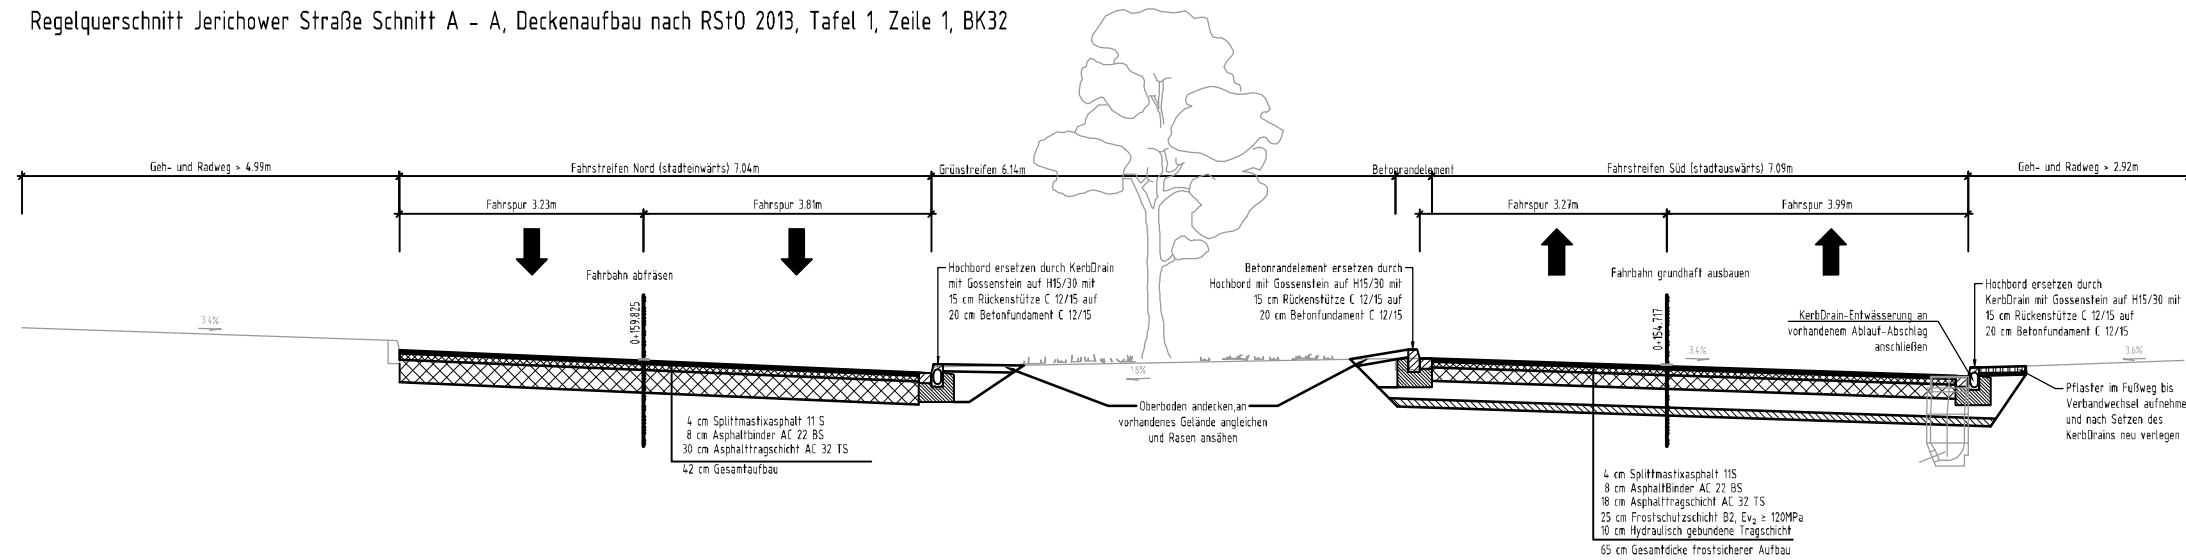

Regelquerschnitt Berliner Chaussee Schnitt B - B, Deckenaufbau nach RStO 2013, Tafel 1, Zeile 1, BK32

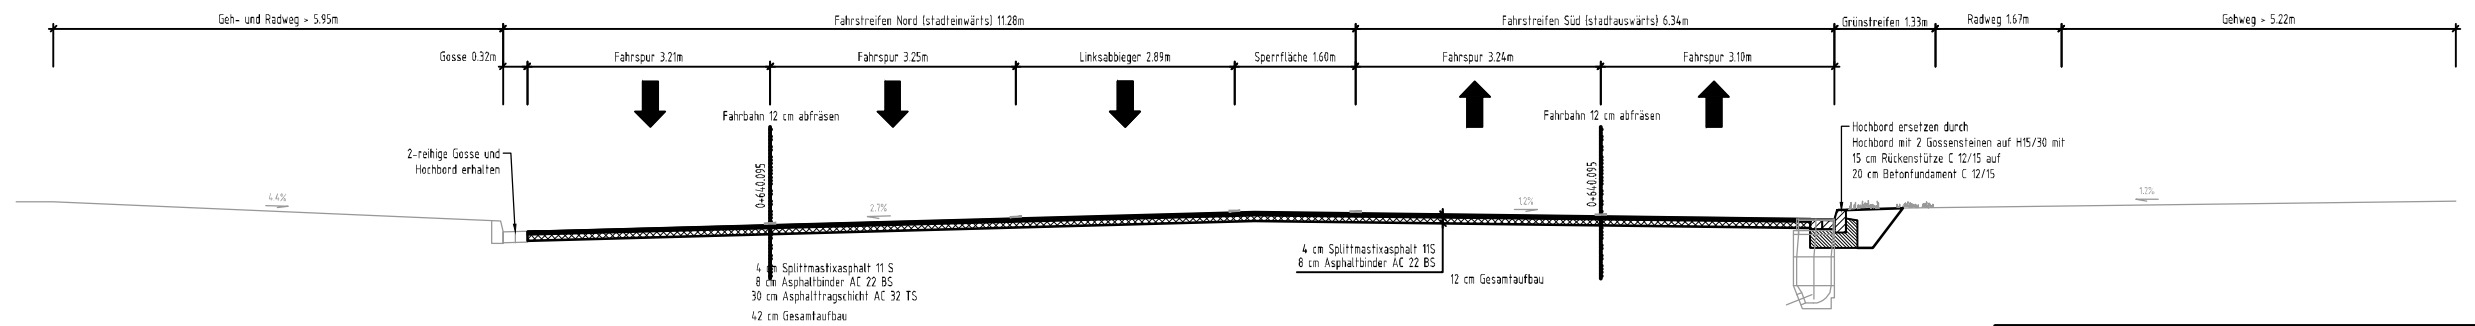

VIP VERKEHRSANLAGEN
INGENIEURBAUWERKE
PROJEKTSTEUERUNG
Ingenieurgesellschaft mbH
39114 Magdeburg Tel: +49(0)391 72738 0 eMail: info@vip-md.de
Berliner Chaussee 9 Fax: +49(0)391 72738 12 http://www.vip.de

Unterlage: 14	Blatt: 1
Straßenquerschnitt	
Jerichower Straße zwischen Raguhner Straße und Am Hammelberg	
Maßstab:	1 : 100
Aufgestellt:	
Gesehen:	