




**Ergänzung eines durchgehenden
Betonbordes auf Höhe der Oberkante
der Geländer-Fundamentsockel, kein
"Durchrutschen"**

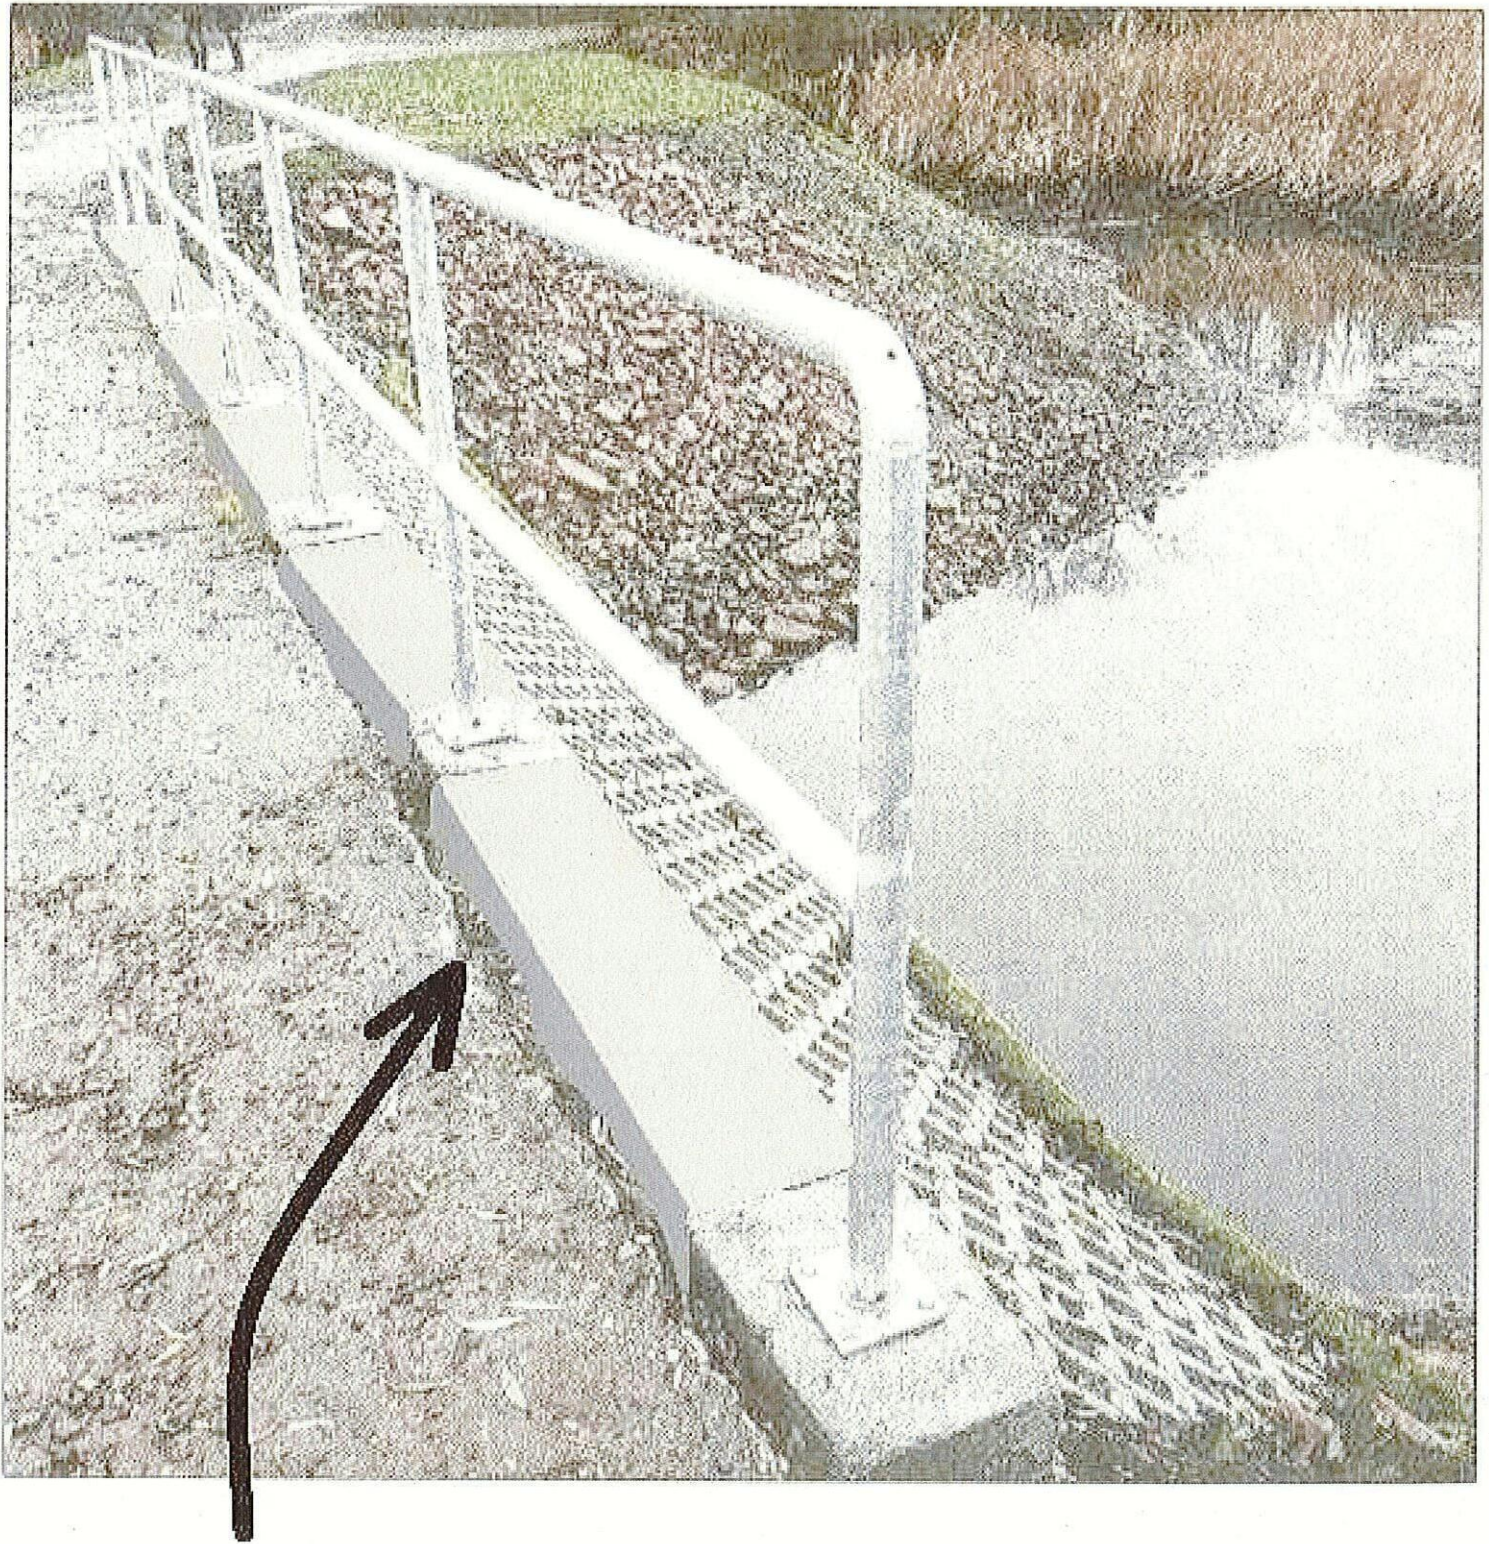