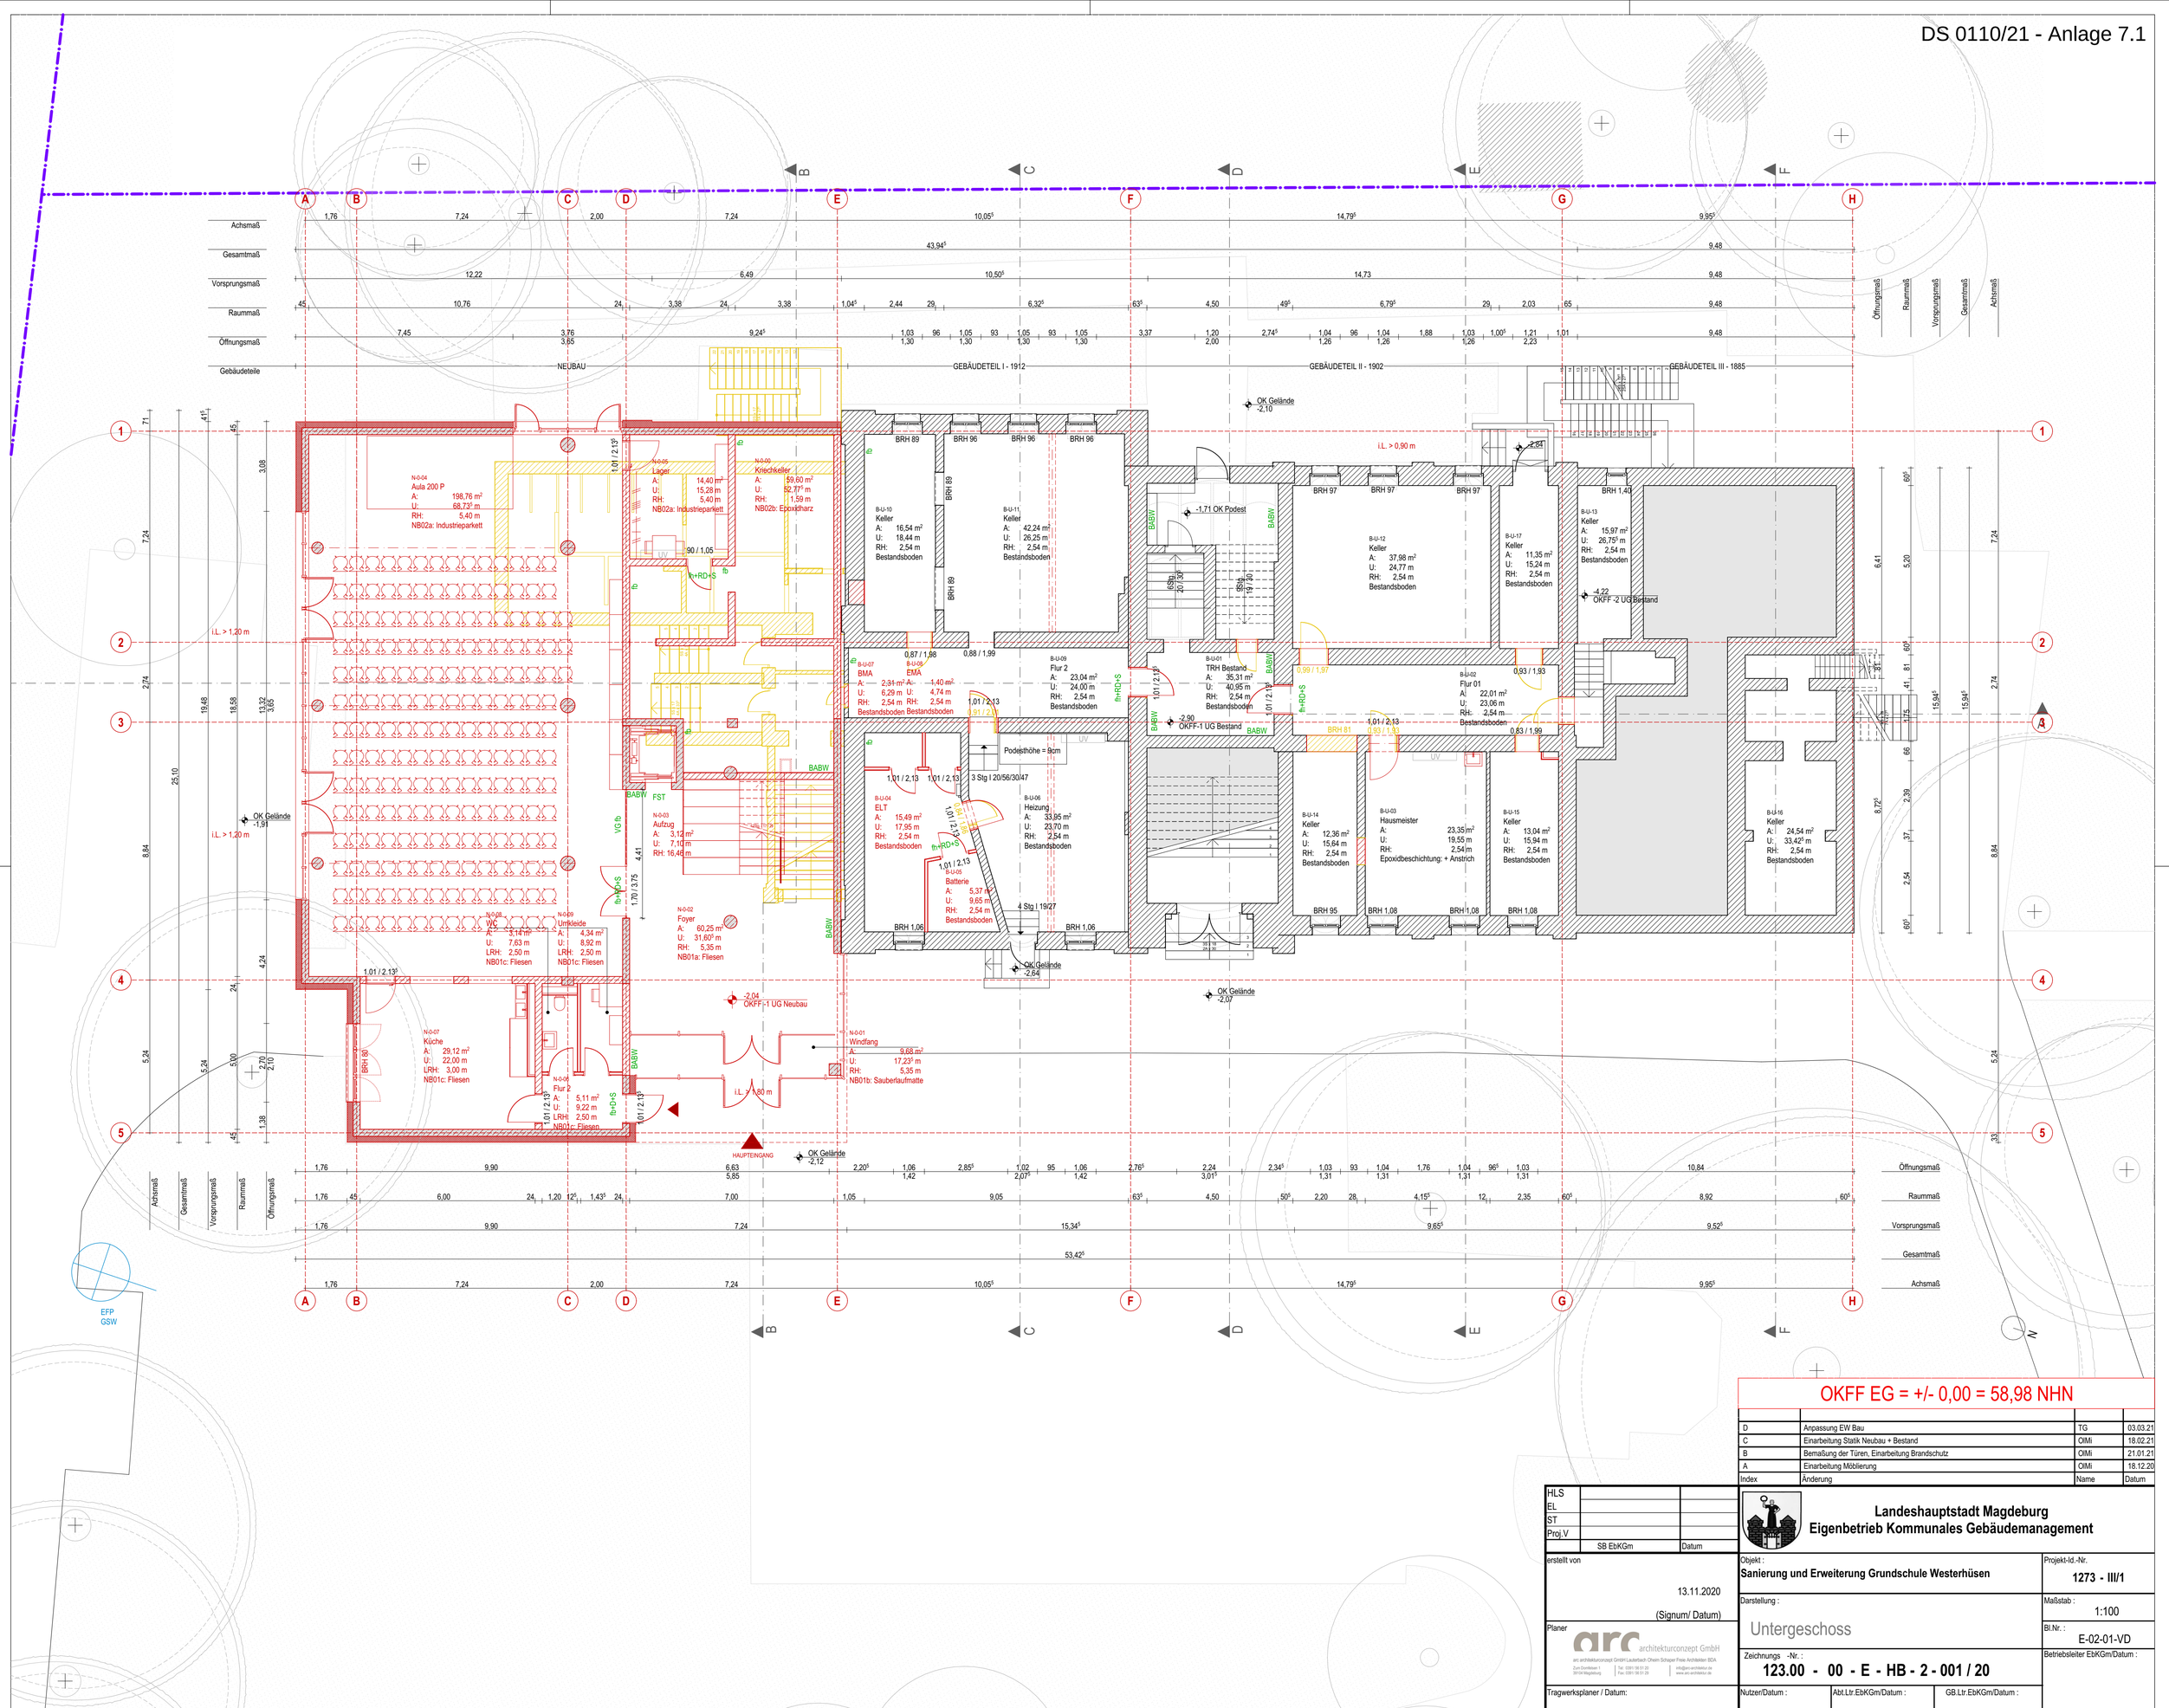


OKFF EG = +/- 0,00 = 58,98 NHN

Index	Änderung	Name	Datum
D	Anpassung EW Bau	TG	03.03.21
C	Einarbeitung Statik Neubau + Bestand	OlMi	18.02.21
B	Bemaßung der Türen, Einarbeitung Brandschutz	OlMi	21.01.21
A	Einarbeitung Möblierung	OlMi	18.12.20

HLS		
EL		
ST		
Proj.V		
	SB EbKGm	Datum

Landeshauptstadt Magdeburg
Eigenbetrieb Kommunales Gebäudemanagement

erstellt von
13.11.2020
(Signum/ Datum)

Planer
arc architekturconzept GmbH
arc architekturconzept GmbH Lauterbach Ohrem Schaper Freie Architekten BDA
Zum Domfelsen 1, 39104 Magdeburg | Tel.: 0391/ 56 51 20, Fax: 0391/ 56 51 25 | info@arc-architektur.de, www.arc-architektur.de

Tragwerksplaner / Datum:

Objekt :
Sanierung und Erweiterung Grundschule Westerhüsen

Projekt-Id.-Nr.
1273 - III/1

Darstellung :
Untergeschoss

Maßstab :
1:100

Bl.Nr. :
E-02-01-VD

Zeichnungs -Nr. :
123.00 - 00 - E - HB - 2 - 001 / 20

Betriebsleiter EbKGm/Datum :

Nutzer/Datum :

Abt.Ltr.EbKGm/Datum :

GB.Ltr.EbKGm/Datum :