


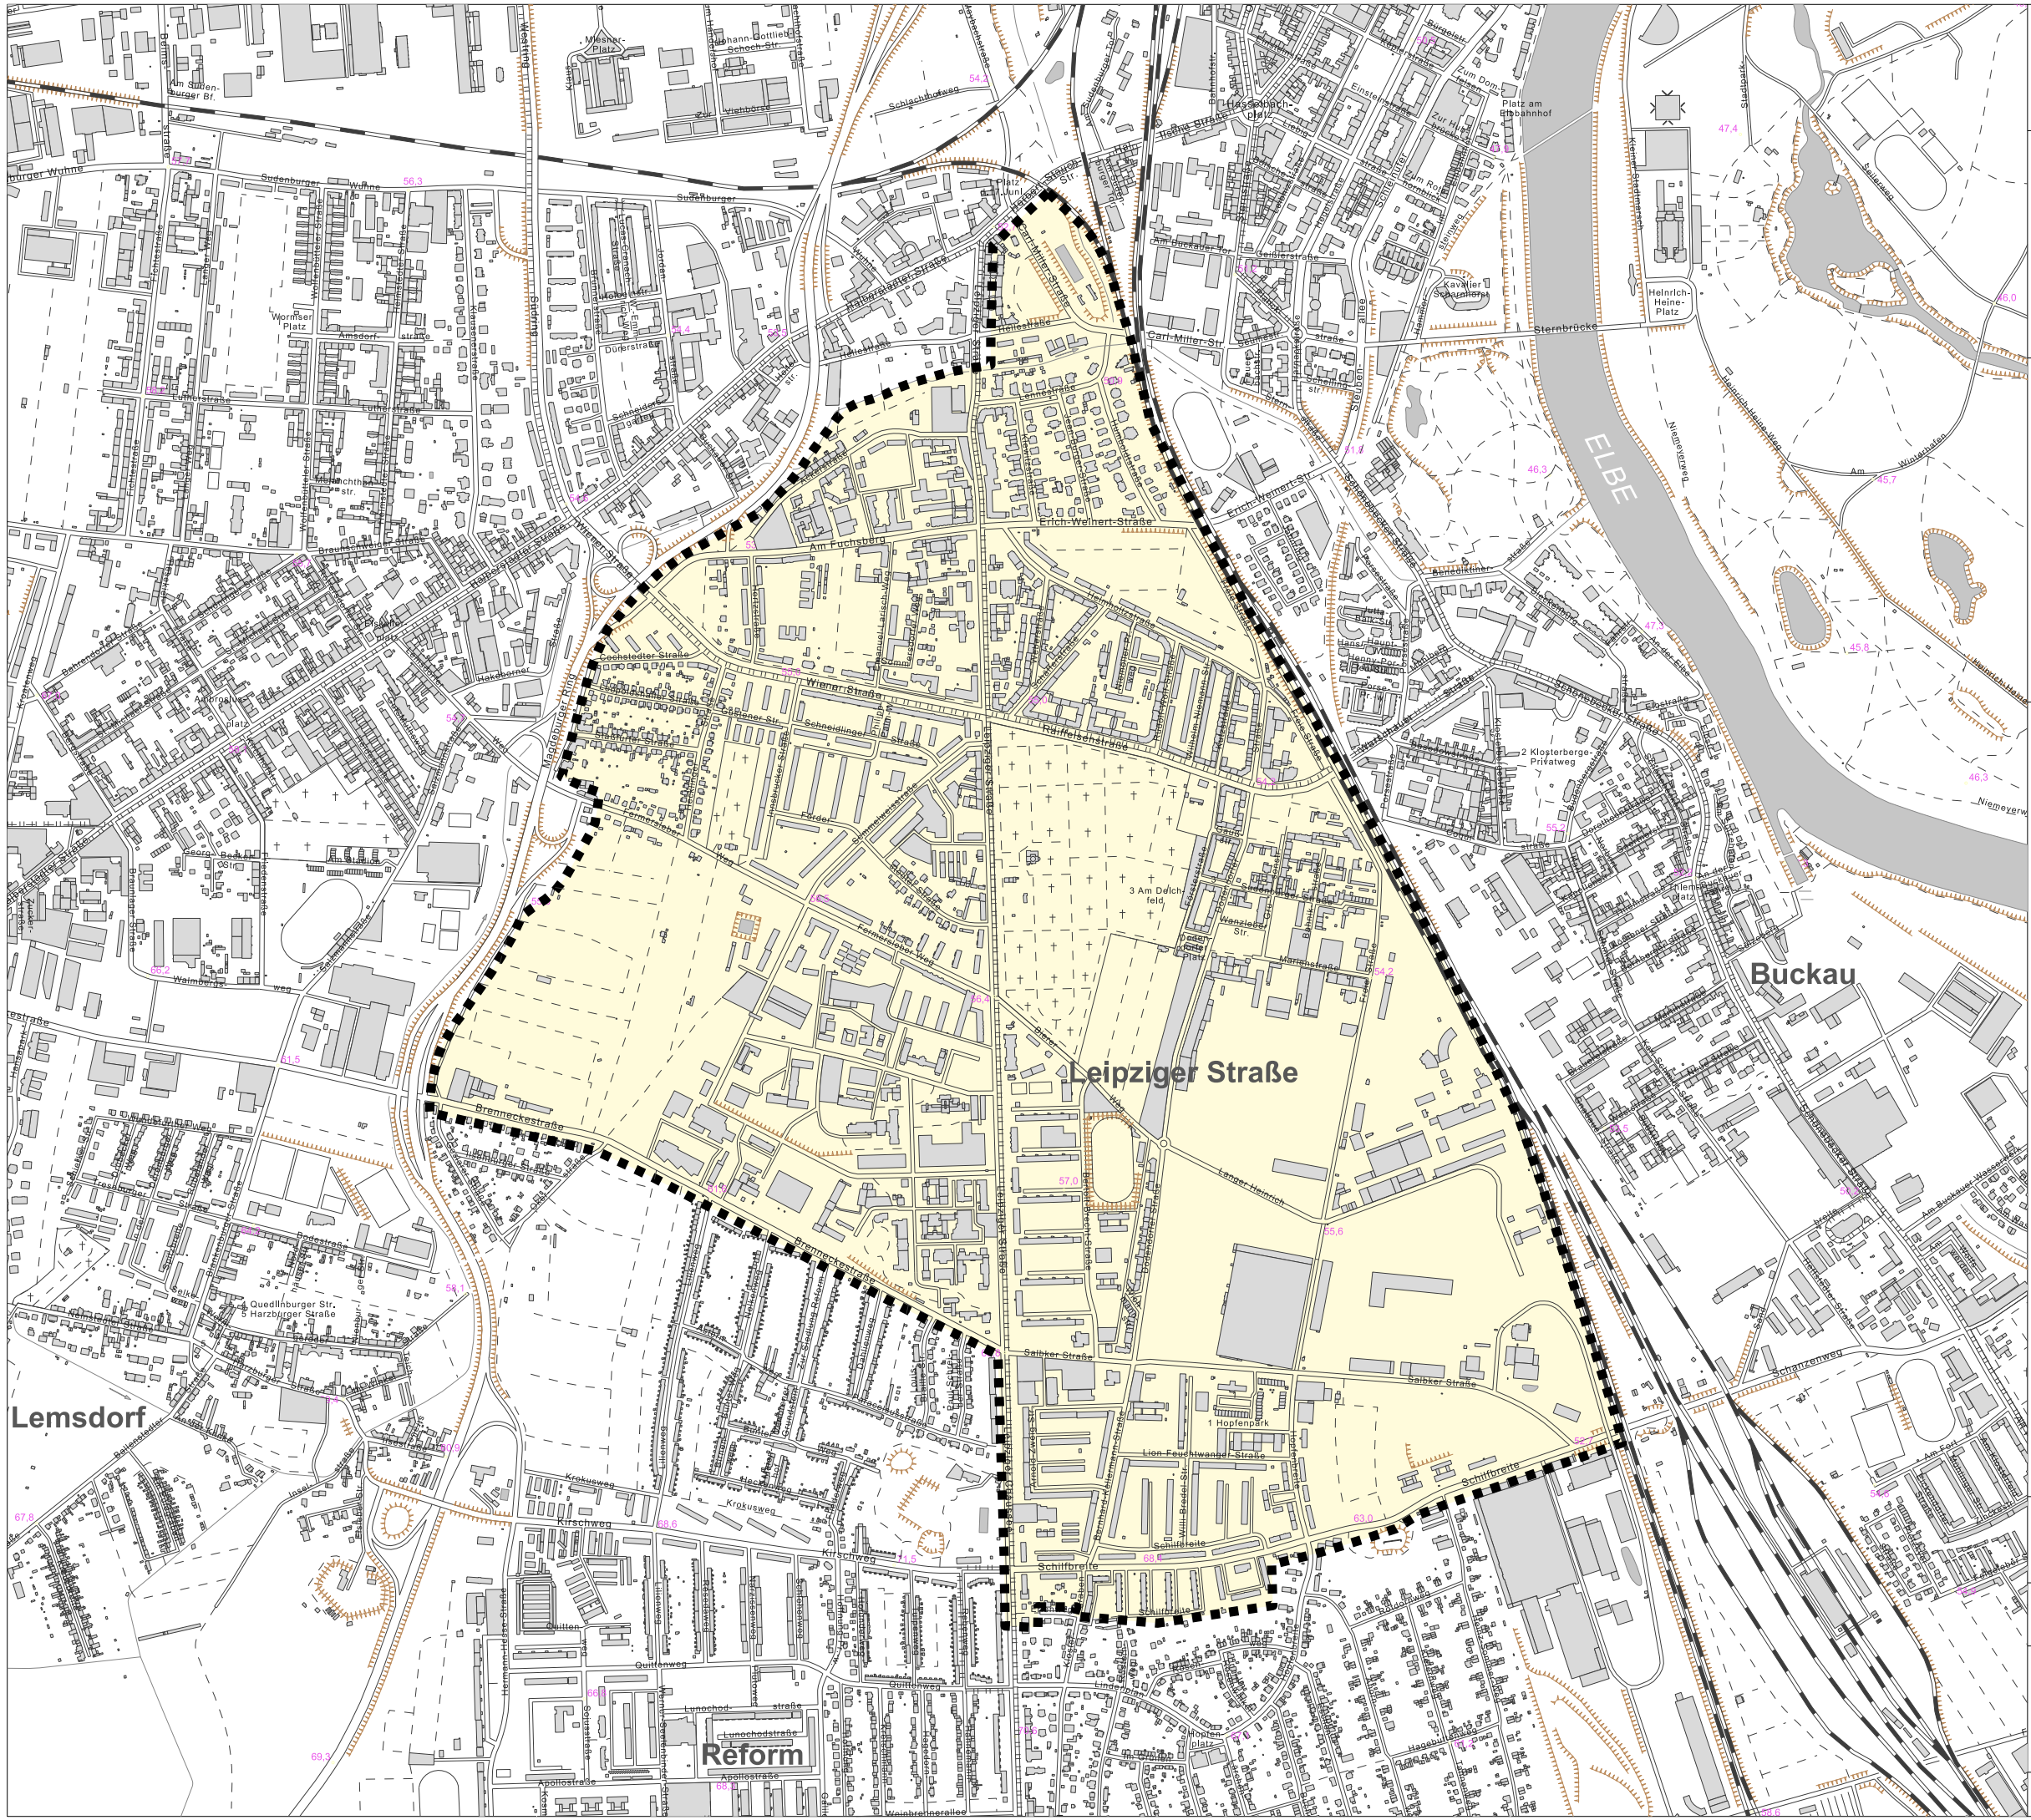


DS0136/21 Anlage II.2

Landeshauptstadt Magdeburg
Der Oberbürgermeister
Stadtplanungsamt

Förderprogramm Sozialer Zusammenhalt

Maßnahmegebiet nach
§171 e BauGB

Fördergebiet
Stadtteil
„36 - Leipziger Straße“

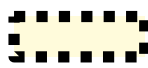 Fördergebietskulisse

März 2021



Bearbeitungsstand: 31.März 2021