



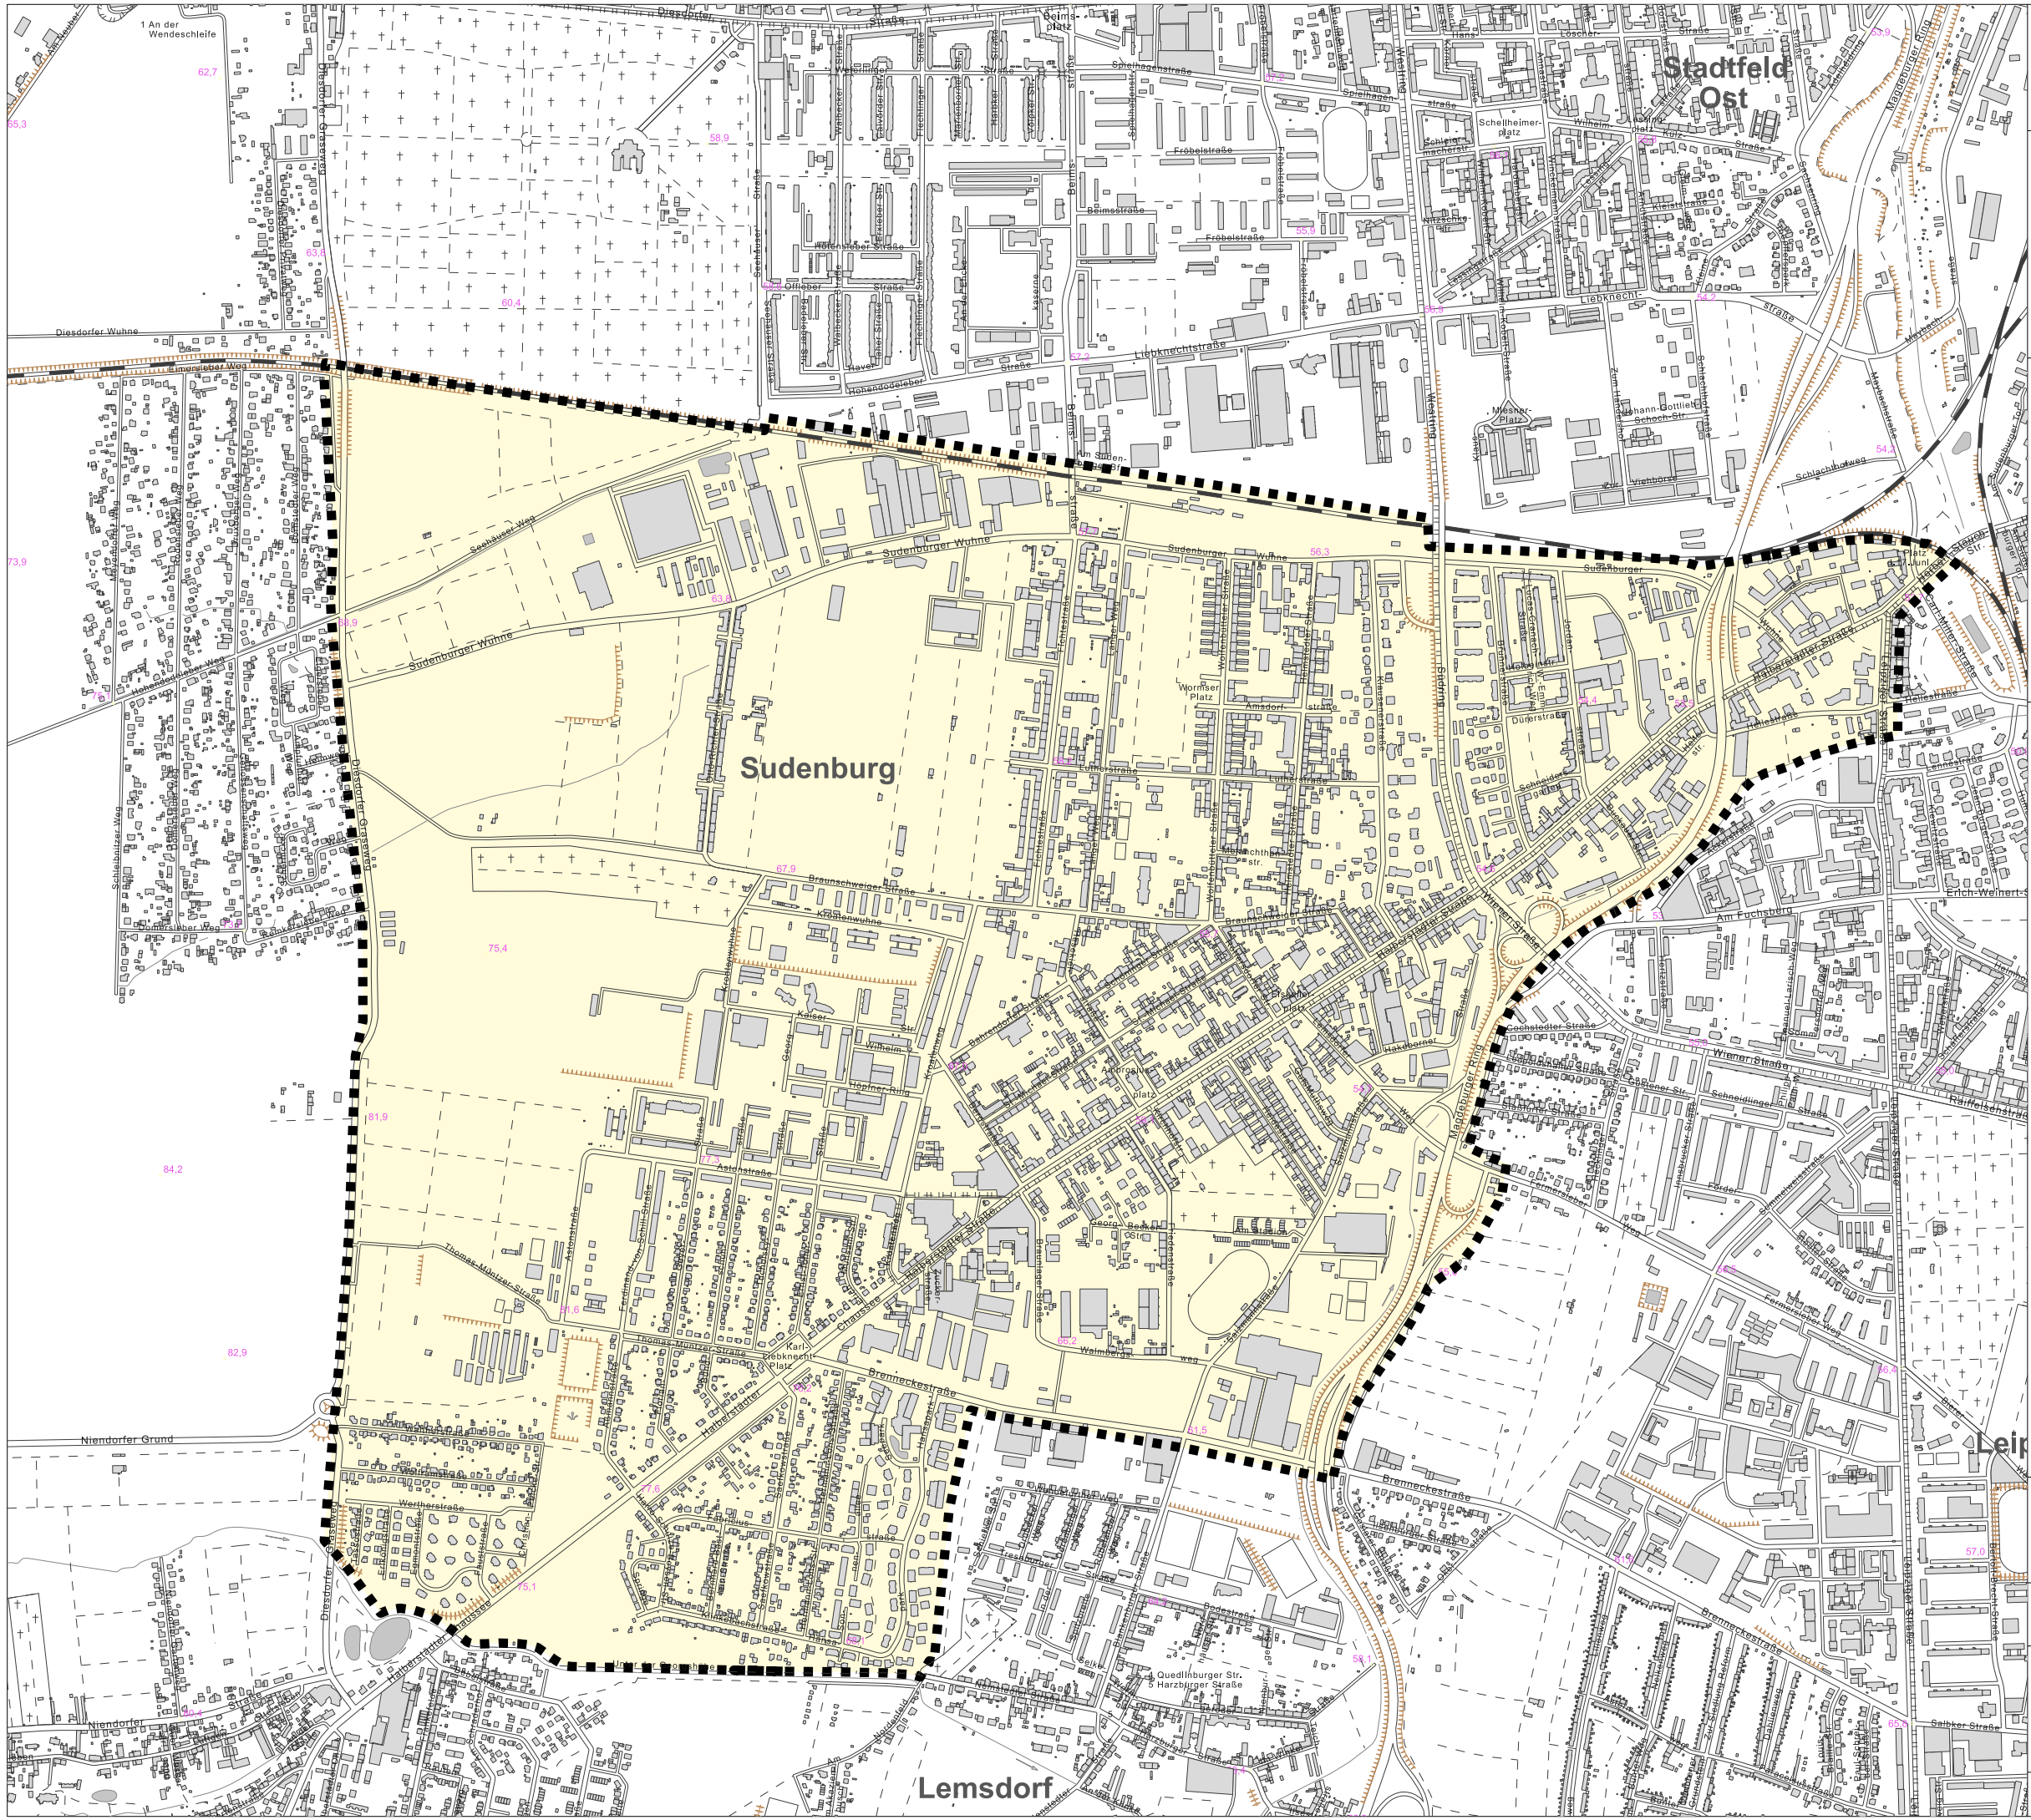

DS0136/21 Anlage II.5

Landeshauptstadt Magdeburg

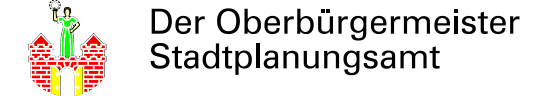

Der Oberbürgermeister
Stadtplanungsamt

Förderprogramm Lebendige Zentren


Maßnahmegebiet nach
§171 b BauGB

Fördergebiet
Stadtteil
„30 Sudenburg“



Fördergebietskulisse

März 2021

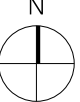

Bearbeitungsstand: 31.März 2020