


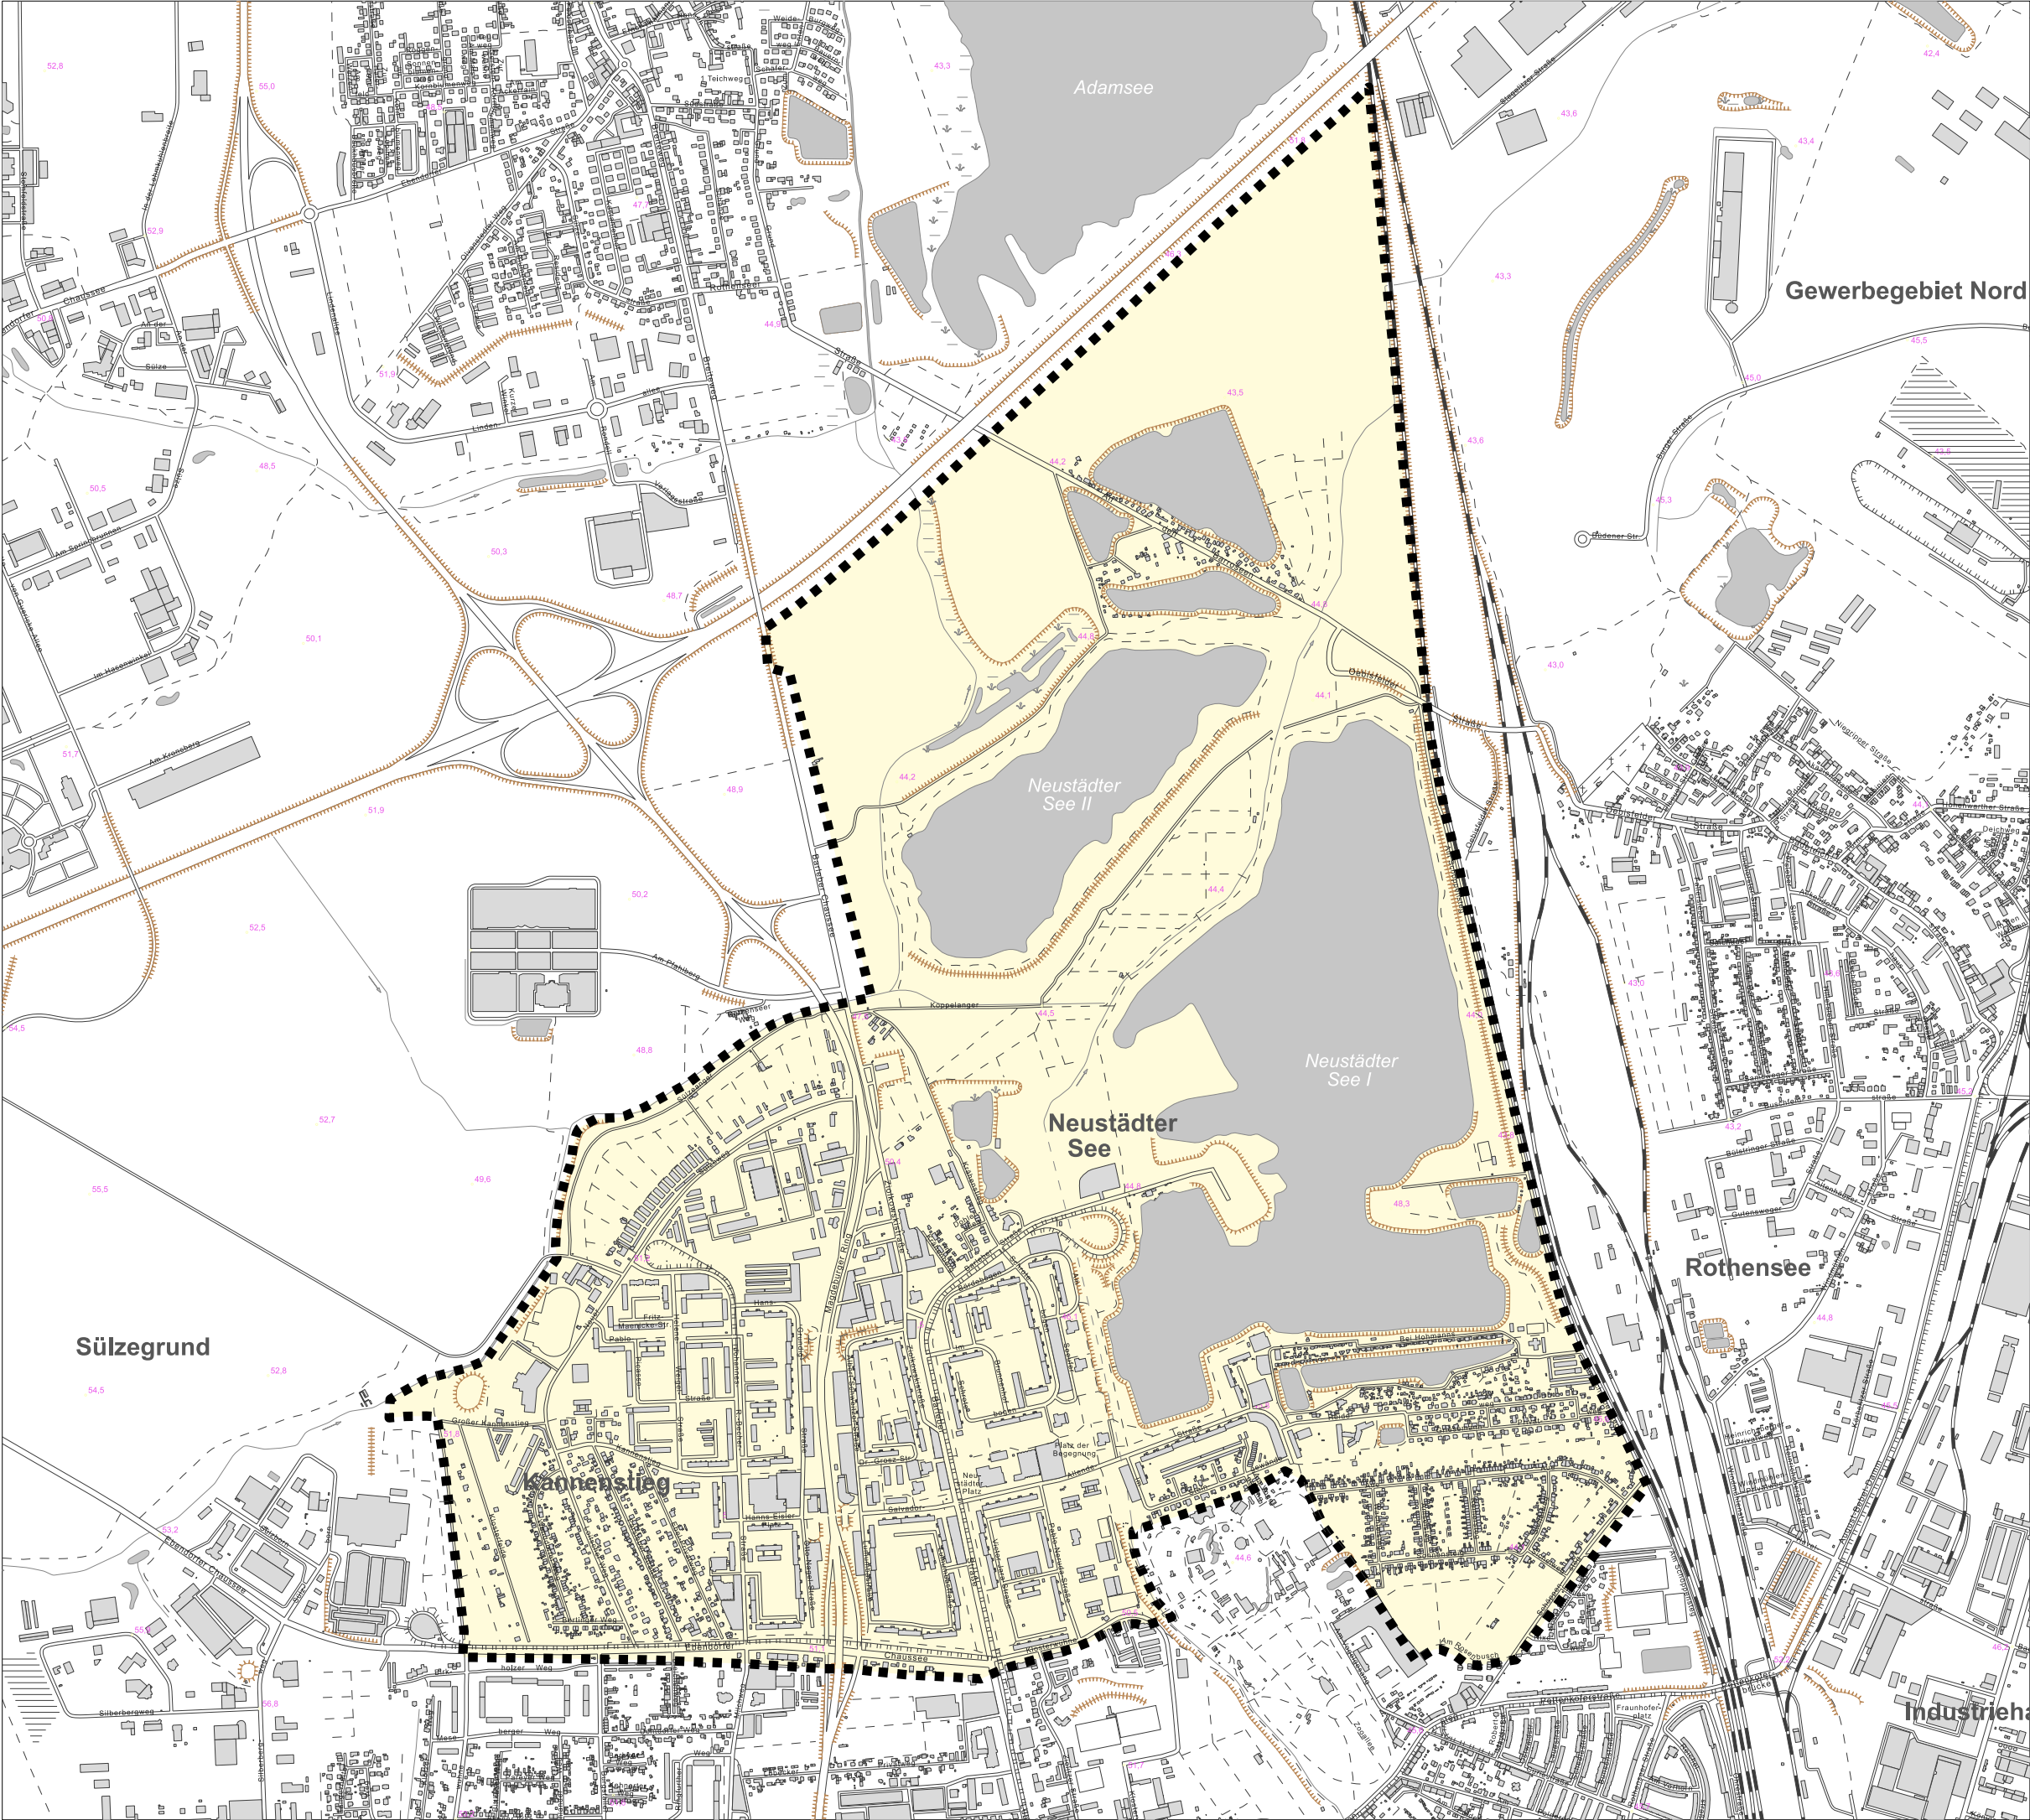

DS0136/21 Anlage II.9


Landeshauptstadt Magdeburg
Der Oberbürgermeister
Stadtplanungsamt

Förderprogramm
Sozialer Zusammenhalt
Maßnahmegebiet nach
§171 e BauGB

Fördergebiet
Nord
Stadtteile
„10 - Kannensstieg“,
„08 - Neustädter See“

 Fördergebietskulisse

März 2021

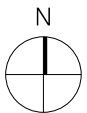

Bearbeitungsstand: 31.März 2021