


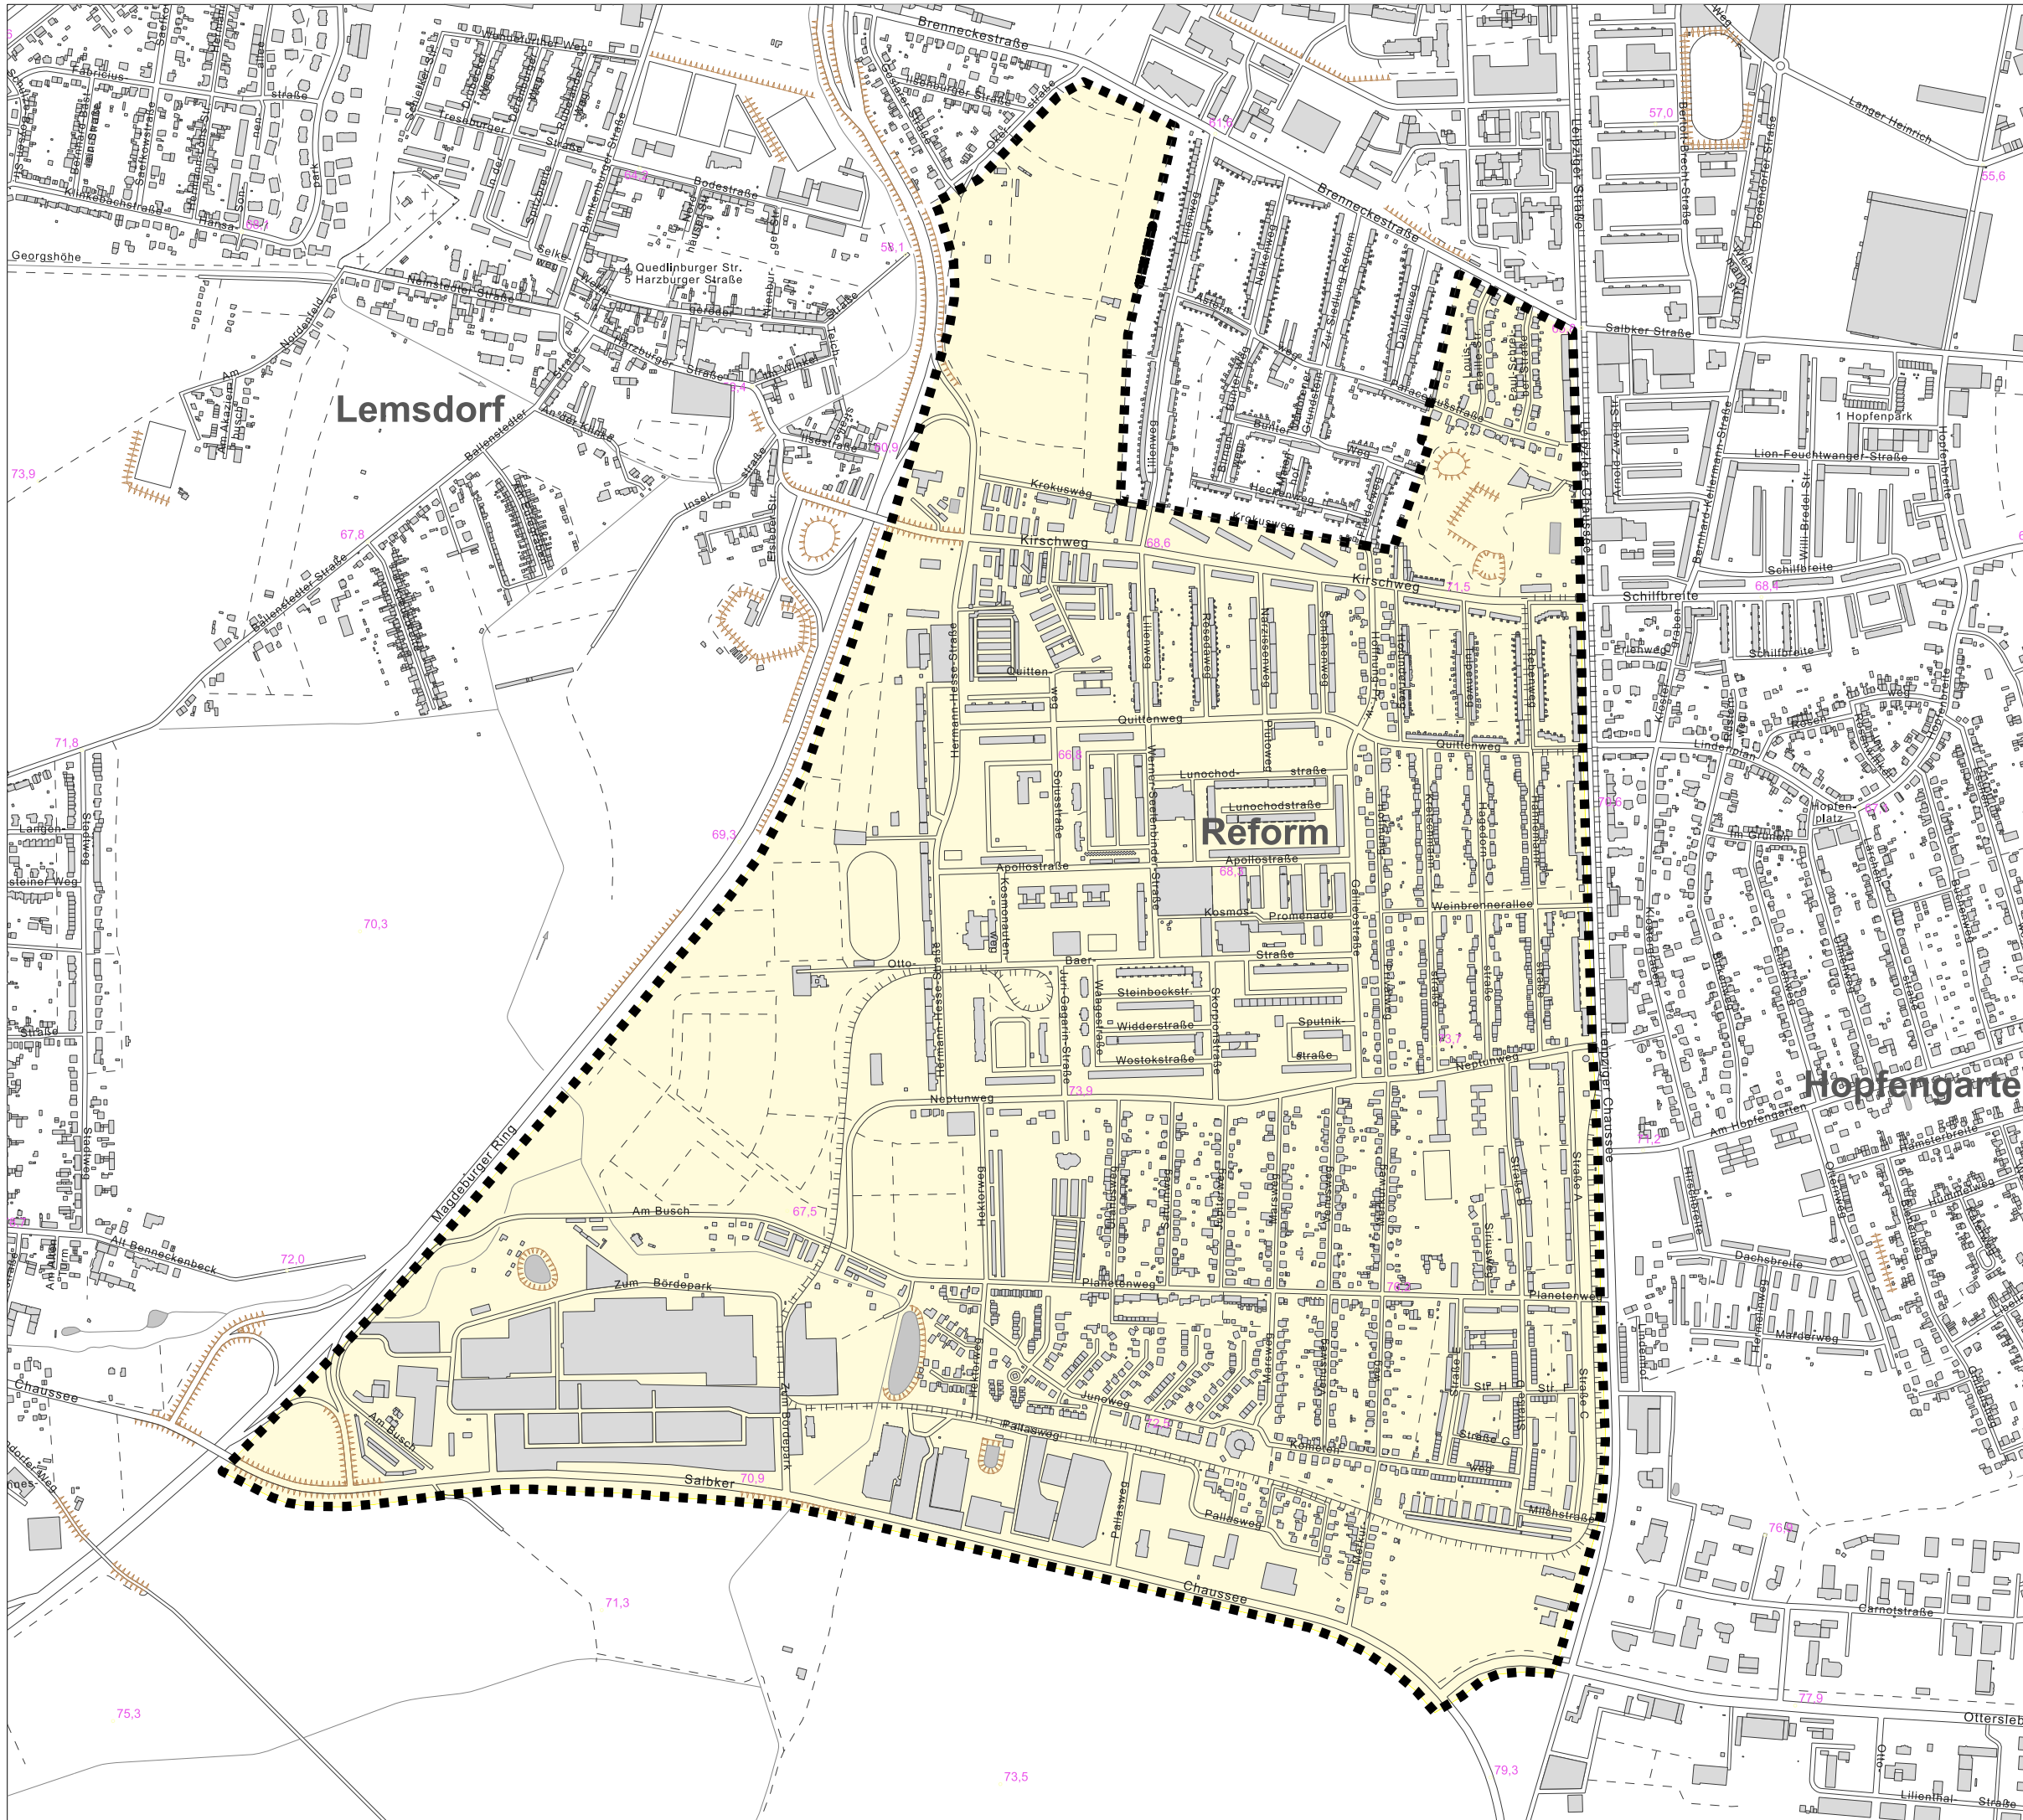

DS0136/21 Anlage II.10

Landeshauptstadt Magdeburg



Der Oberbürgermeister
Stadtplanungsamt

**Förderprogramm
Wachstum und
nachhaltige Erneuerung**

Maßnahmegebiet nach §171 b BauGB


Fördergebiet

Stadtteil
„38 - Reform“
(ohne
Erhaltungssatzungs-
gebiet
„Siedlung Reform“)



Fördergebietskulisse

März 2021

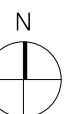

Bearbeitungsstand: 31.März 2021