
# Gestaltungsplan

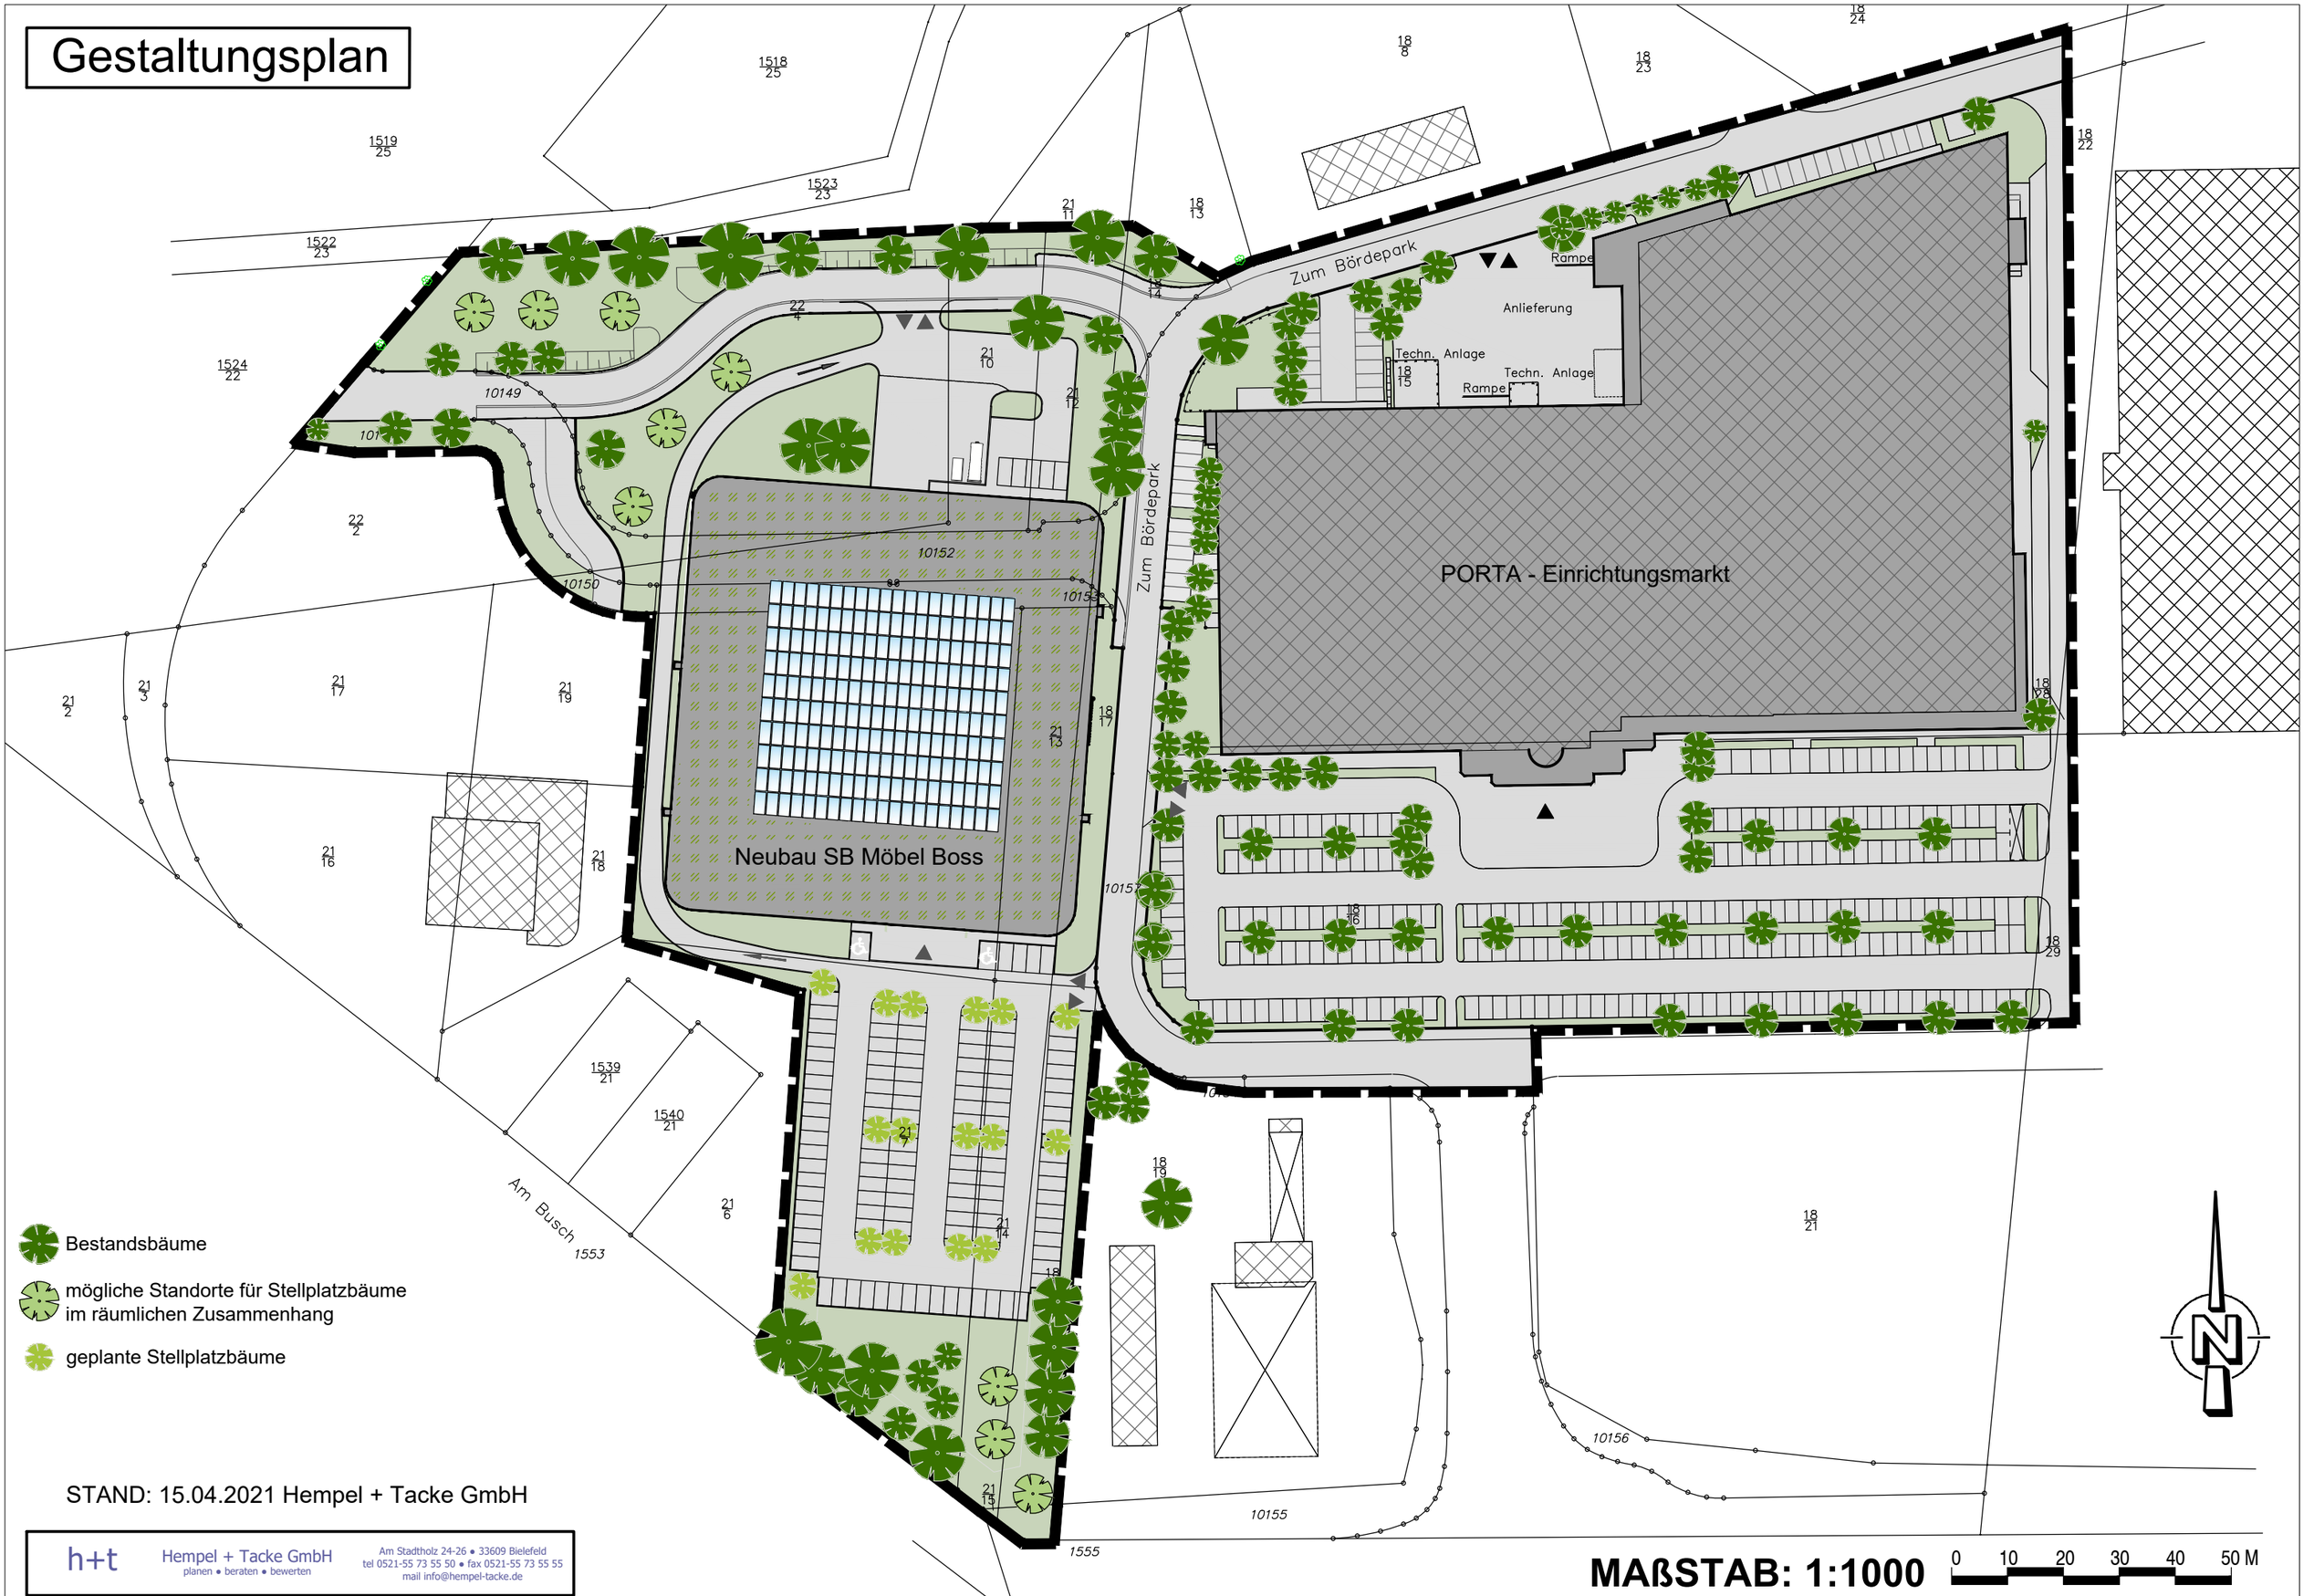


Bestandsbäume

mögliche Standorte für Stellplatzbäume im räumlichen Zusammenhang

geplante Stellplatzbäume

STAND: 15.04.2021 Hempel + Tacke GmbH


h+t Hempel + Tacke GmbH
planen • beraten • bewerten
Am Stadtholz 24-26 • 33609 Bielefeld
tel 0521-55 73 55 50 • fax 0521-55 73 55 55
mail info@hempel-tacke.de


**MAßSTAB: 1:1000**

0 10 20 30 40 50 M