


Übersicht Fortschritt
Herstellung Tunnelsohle
30.05.2021

I0124_21 - Anlage 2

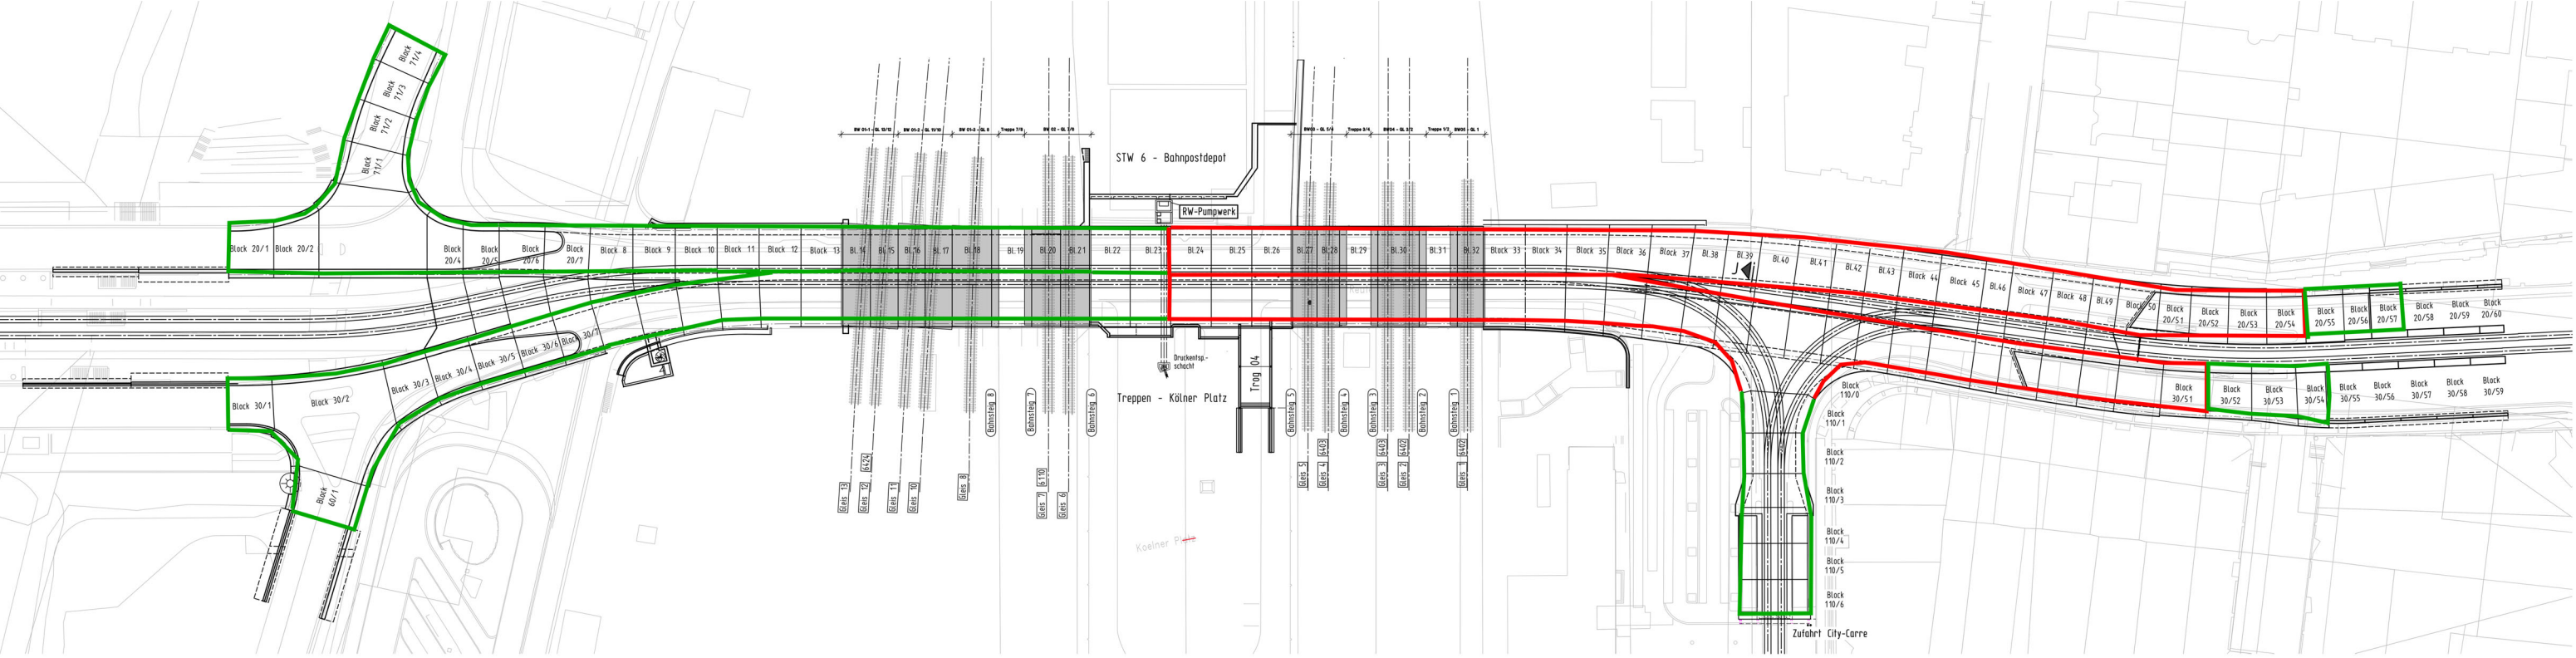

Übersicht Fortschritt
Herstellung Tunnelwände
30.05.2021



- BLAU: Bearbeitung
- GRÜN: Fertig
- ROT: Offen