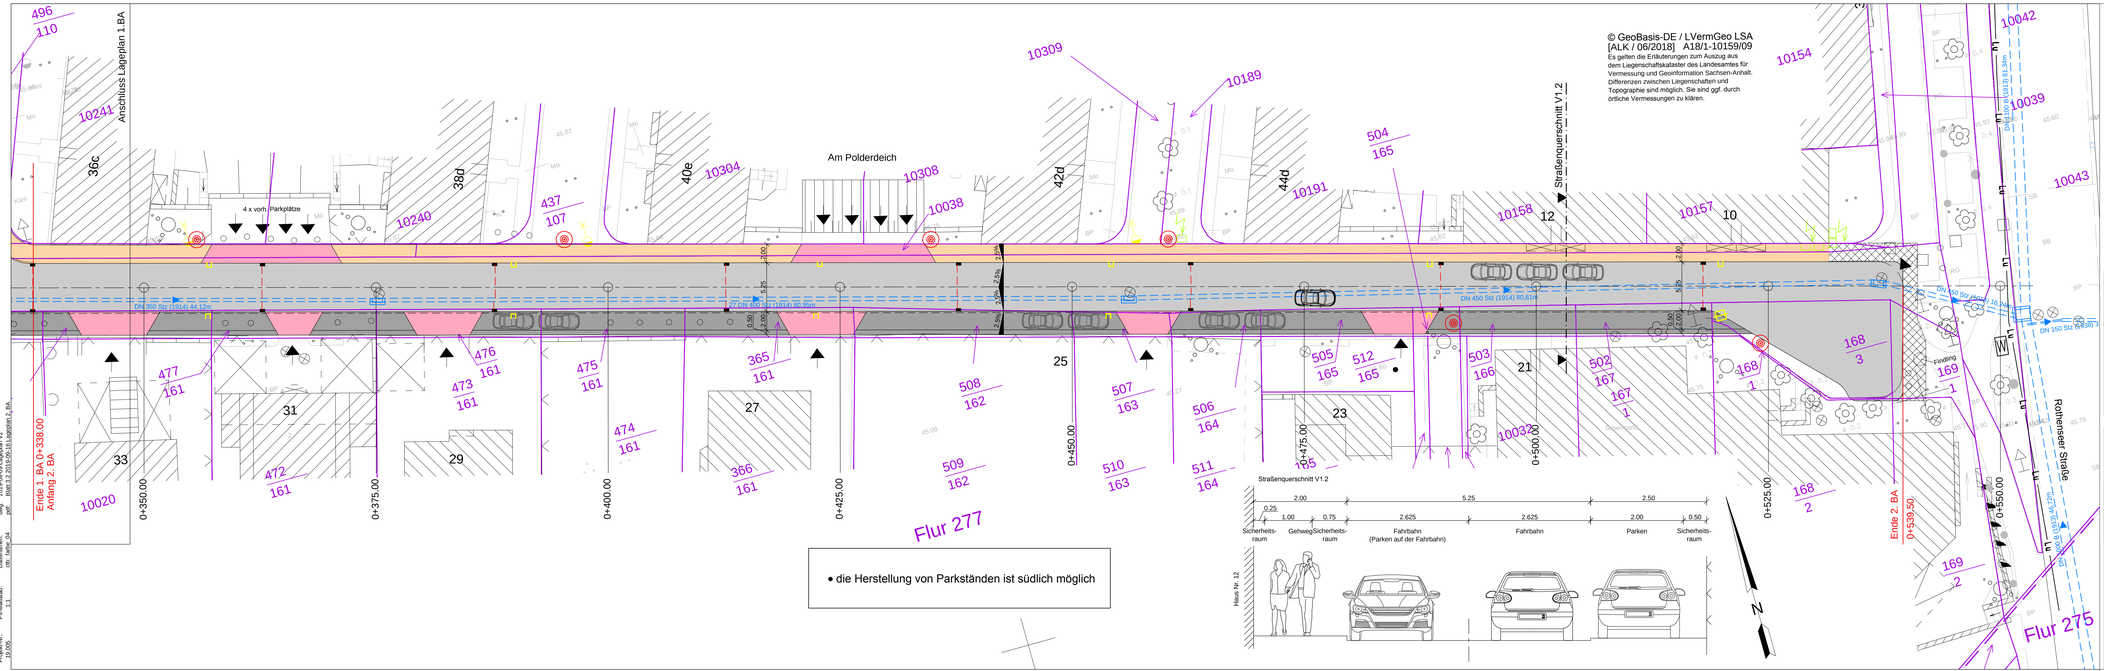

© GeoBasis-DE / LVermGeo LSA
[ALK / 06/2018] A18/1-10159/09
Es gelten die Erläuterungen zum Auszug aus dem Liegenschaftskataster des Landesamtes für Vermessung und Geoinformation Sachsen-Anhalt. Differenzen zwischen Liegenschaften und Topographie sind möglich. Sie sind ggf. durch örtliche Vermessungen zu klären.

Legende :

DS0389/21; Anlage 5

- Fahrbahn
- Parkfläche
- Schotterfläche
- Gehweg
- Zufahrt
- Anpassungsbereich
- parkendes Auto
- fahrendes Auto
- geplante Leuchte / Rückbau vorh. Leuchte
- vorh. Regenwasser-Kanal
- gepl. Straßenablauf mit Anschlussleitung
- Rückbau vorh. Straßenablauf

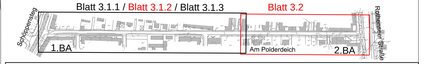

Landeshauptstadt Magdeburg

Plt-Maßstab: 1 : 1	Höhen-/ Lagestatus: HS 160 LS 150	Planinhalt: Lageplan 2. BA
Projekt-Nr.: 19.005	Phase: Vorplanung	

MUTING GmbH
Rothenseer Straße 24
39124 Magdeburg
Tel.: 0391 2561-100
www.muting.de
muting@muting.de

Straßenbauverwaltung:
Tiefbauamt Magdeburg
An der Steinkuhle 6
39128 Magdeburg

Unterlage:
Blatt Nr.: 3.2
Reg. Nr.:
Maßstab: 1 : 250

Projekt:
Landeshauptstadt Magdeburg
Am Polderdeich
Straßenbau und Regenwasserableitung

	Datum	Name
bearbeitet		P. Schlicht
gezeichnet	16.09.2019	S. Höbelt
geprüft		J. Göppel

Aufgestellt:
Magdeburg, den 16.09.2019

dwg: 2019-09-09 Lageplan V2
gefl: Blatt 2.2 2019-09-16 Lageplan 2. BA
Dateiname/ dtl. Kopf-A4
Plt-Maßstab: 1:1
Projekt-Nr.: 19.005