

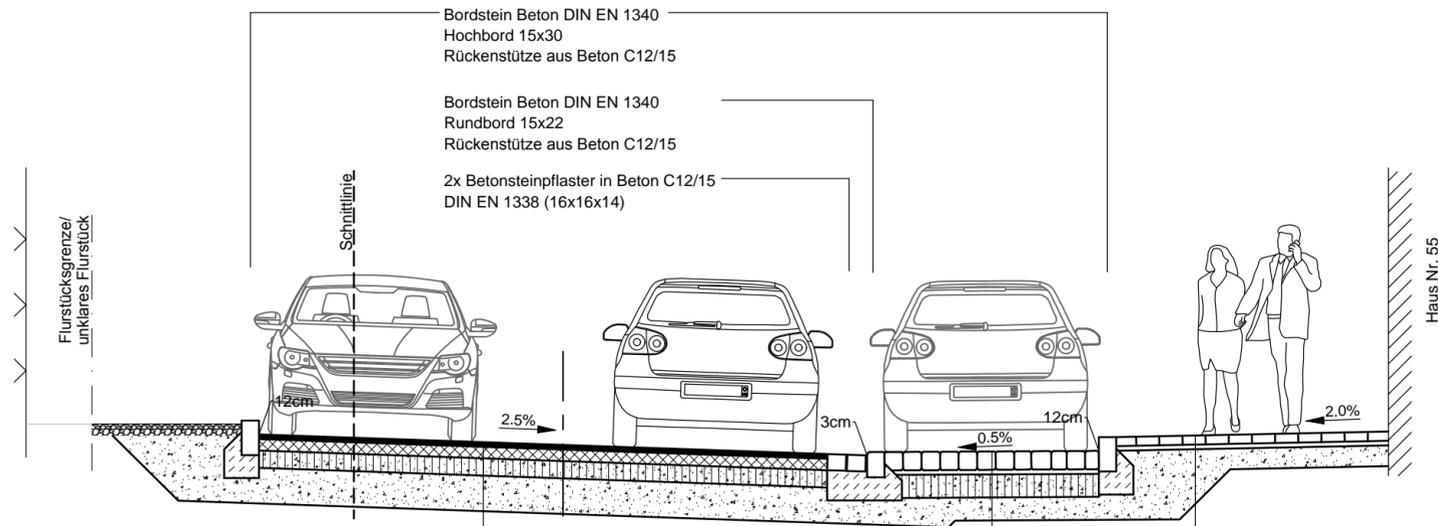


**Straßenquerschnitt C - C 1.BA V2 (ohne Grunderwerb)**  
Geltungsbereich von Stat. 0+000 bis Stat. 0+338

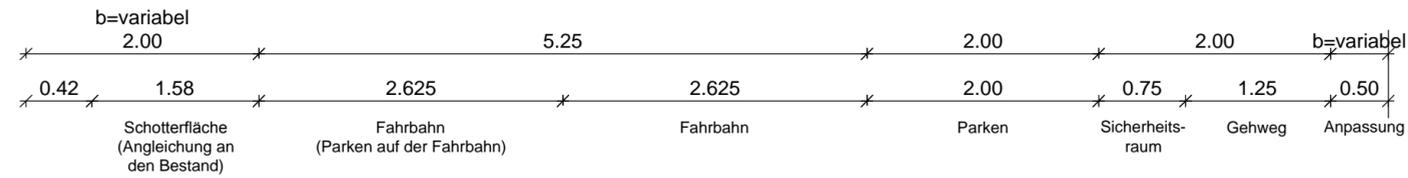

**Straßenquerschnitt Bereich Zufahrt 1.BA V2 und V3**  
Geltungsbereich von Stat. 0+000 bis Stat. 0+338

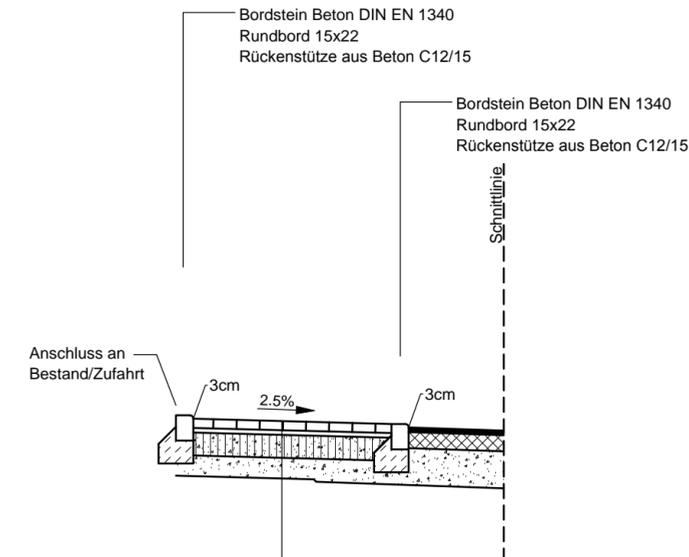

\*Anforderungen gem. ZTV-SoB-StB 04/07  
1) Anforderungen gem. ZTV Asphalt-StB 07/13

**alternativ V3 (mit Grunderwerb)**  
Geltungsbereich von Stat. 0+000 bis Stat. 0+338

**Aufbau Gehweg**

- 8 cm Betonsteinpflaster DIN EN 1338
- 4 cm Pflasterbettung 0/5
- 18 cm Frostschuttschicht 0/45 (B2)\*
- 30 cm frostsicherer Oberbau

EV<sub>2</sub> ≥ 80 MPa

EV<sub>2</sub> ≥ 45 MPa

**Aufbau Fahrbahn**  
Belastungsklasse Bk 1.0 gem. RStO 12, Tafel 1, Zeile 3

- 4 cm Asphaltdeckschicht AC 11 D N, 50/70 1)
- 10 cm Asphalttragschicht AC 32 T N, 70/100 1)
- 15 cm Schottertragschicht 0/32 (B1)\*
- 31 cm Frostschuttschicht 0/45 (B2)\*
- 60 cm frostsicherer Oberbau

EV<sub>2</sub> ≥ 150 MPa

EV<sub>2</sub> ≥ 120 MPa

EV<sub>2</sub> ≥ 45 MPa

**Aufbau Gehweg**

- 8 cm Betonsteinpflaster DIN EN 1338
- 4 cm Pflasterbettung 0/5
- 18 cm Frostschuttschicht 0/45 (B2)\*
- 30 cm frostsicherer Oberbau

EV<sub>2</sub> ≥ 80 MPa

EV<sub>2</sub> ≥ 45 MPa

**Aufbau Parkfläche**  
Belastungsklasse Bk 1.0 gem. RStO 12, Tafel 3, Zeile 1

- 16 cm vorh. Großpflaster
- 4 cm Brechkorn 0/5
- 20 cm Schottertragschicht 0/32 (B1)\* aus Naturstein
- 20 cm Frostschuttschicht 0/45 (B2)\* aus Naturstein
- 60 cm frostsicherer Oberbau

EV<sub>2</sub> ≥ 150 MPa

EV<sub>2</sub> ≥ 120 MPa

EV<sub>2</sub> ≥ 45 MPa

**Aufbau Zufahrt**  
Belastungsklasse Bk 1.0 gem. RStO 12, Tafel 3, Zeile 1

- 8 cm Betonsteinpflaster DIN EN 1338
- 4 cm Brechkorn 0/5
- 20 cm Schottertragschicht 0/32 (B1)\* aus Naturstein
- 28 cm Frostschuttschicht 0/45 (B2)\* aus Naturstein
- 60 cm frostsicherer Oberbau

EV<sub>2</sub> ≥ 150 MPa

EV<sub>2</sub> ≥ 120 MPa

EV<sub>2</sub> ≥ 45 MPa

**Landeshauptstadt Magdeburg**

Straßenquerschnitte 1.BA V2 und V3

Pit-Maßstab: 20 : 1	Höhen-/Lagestatus:	Planinhalt:
Projekt-Nr.: 19.005	Phase: Vorplanung	Straßenquerschnitte 1.BA V2 und V3

**MUTING** GmbH  
Rothenseer Straße 24  
39124 Magdeburg  
Tel.: 0391 2561-100  
www.muting.de  
muting@muting.de

Straßenbauverwaltung:		Unterlage:
Tiefbauamt Magdeburg An der Steinkuhle 6 39128 Magdeburg		Blatt Nr.: 5.2
		Reg. Nr.:
		Maßstab: 1 : 50

Projekt:	Landeshauptstadt Magdeburg Am Polderdeich Straßenbau und Regenwasserableitung	
	Datum	Name
	bearbeitet	P. Schlicht
	gezeichnet	16.09.2019 S. Höbelt
geprüft	J. Göppel	

Aufgestellt:

Magdeburg, den 16.09.2019

Projekt-Nr.: 19.005  
 Pit-Maßstab: 20:1  
 Dateinamen: dwg: 2019-09-09 Straßenquerschnitte 1.BA V2 und V3  
 pdf: Blatt 5.2 2019-09-16 Straßenquerschnitte 1.BA V2 und V3  
 ctb: farbe\_04