
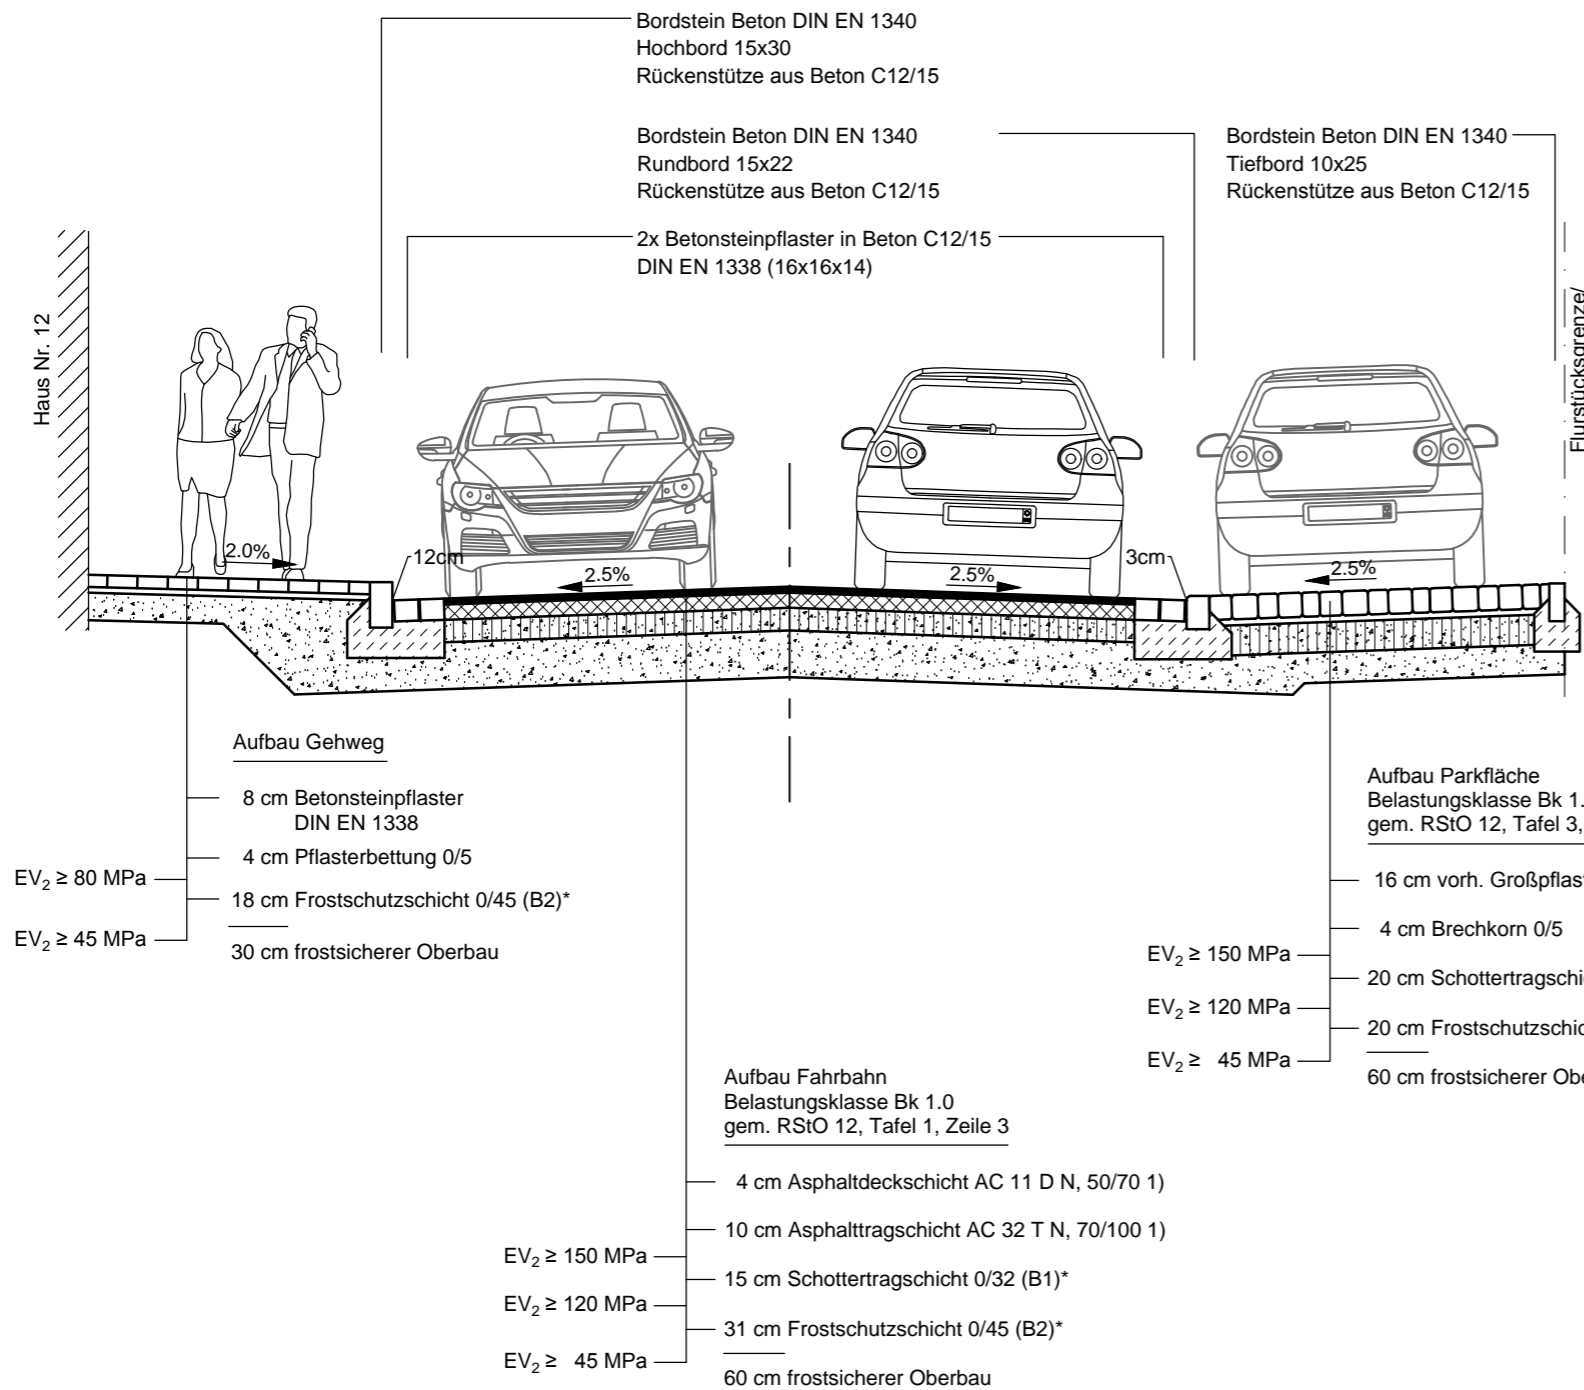


Straßenquerschnitt 2.BA

Geltungsbereich von Stat. 0+338 bis Stat. 0+700

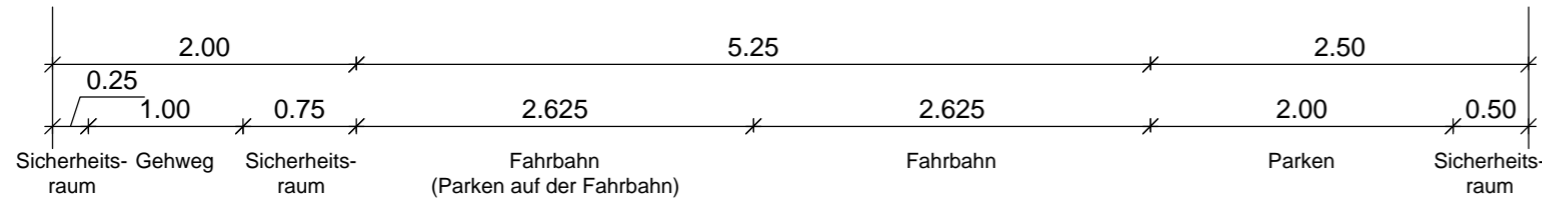

*Anforderungen gem. ZTV-SoB-StB 04/07
1) Anforderungen gem. ZTV Asphalt-StB 07/13

Landeshauptstadt Magdeburg

Pit-Maßstab: 20 : 1	Höhen-/Lagestatus:	Planinhalt: Straßenquerschnitt 2. BA
Projekt-Nr.: 19.005	Phase: Vorplanung	



MUTING GmbH
Rothenseer Straße 24
39124 Magdeburg

Tel.: 0391 2561-100
www.muting.de
muting@muting.de

Straßenbauverwaltung: Tiefbauamt Magdeburg An der Steinkuhle 6 39128 Magdeburg	Unterlage: Blatt Nr.: 5.3
	Reg. Nr.:
Maßstab: 1 : 50	

Projekt: Landeshauptstadt Magdeburg Am Polderdeich Straßenbau und Regenwasserableitung	bearbeitet	Datum	Name
	gezeichnet	16.09.2019	P. Schlicht
	geprüft		S. Höbelt
			J. Göppel

Aufgestellt:
Magdeburg, den 16.09.2019

Projekt-Nr.: 19.005
 Pit-Maßstab: 20:1
 Dateinamen: 2019-09-09 Straßenquerschnitte
 ctb: farbe_04
 Blatt 5.3 2019-09-16 Straßenquerschnitt 2. BA
 dwg: pdf: