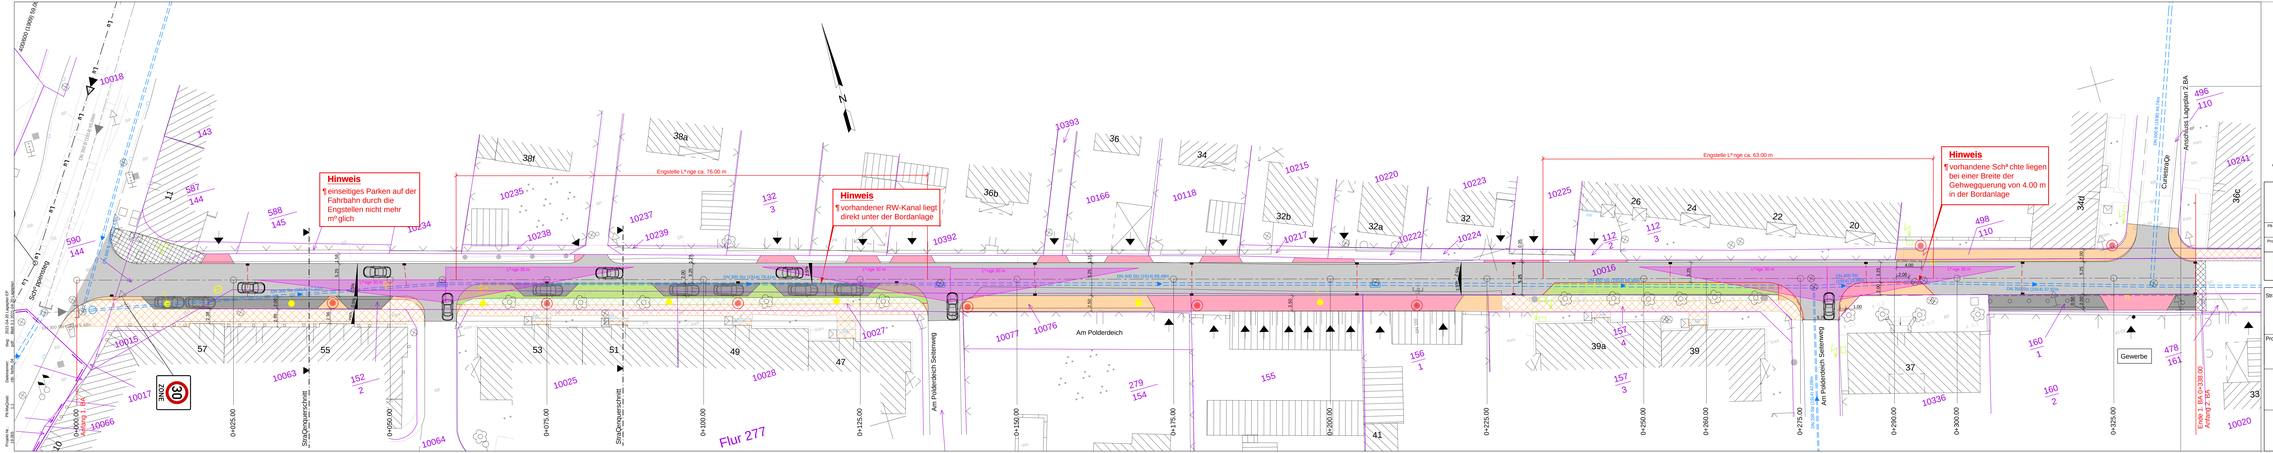

Legende :

- Fahrbahn
- Parkfl³che
- Gehweg
- Gehweg vorhanden
- Zufahrt
- Anpassungsbereich
- parkendes Auto
- fahrendes Auto
- geplante Leuchte / R³ckbau vorh. Leuchte
- Gr³nfl³che vorhanden
- Sichtfeld Anfahrsicht V_{zul} = 30 km/h
- vorh. Regenwasser-Kanal
- gegl. StraQenablauf mit Anschlussleitung
- R³ckbau vorh. StraQenablauf

DS0389/21; Anlage 2

Blatt 3.1

Am Polderdeich

Landeshauptstadt Magdeburg

Pl.Maß(Grd): 1 : 1	LP-Nam / Legendenlin: HS 160 LS 150	Planinhalt: Lageplan	
Projekt-Nr.: 19.005	Phase: Entwurfsplanung		

MUTING GmbH
Rothenseer StraQe 24
39124 Magdeburg

Tel.: 0391 2561-100
www.muting.de
muting@muting.de

StraQenbauverwaltung:

Tiefbauamt Magdeburg
An der Steinkuhle 6
39128 Magdeburg

Unterlage: Blatt Nr.: 3.1
Ring Nr.:
Ma(Grd): 1 : 250

Projekt:

Landeshauptstadt Magdeburg
Am Polderdeich
StraQenbau und Regenwasserableitung

	Name	Datum
bearbeitet:	R. M³ller	
gezeichnet:	S. H³fer	20.04.2021
geprüft:	J. O³pler	

Aufgestellt:

Magdeburg, den 20.04.2021