DS0348/21 Anlage 3

Regelquerschnitt

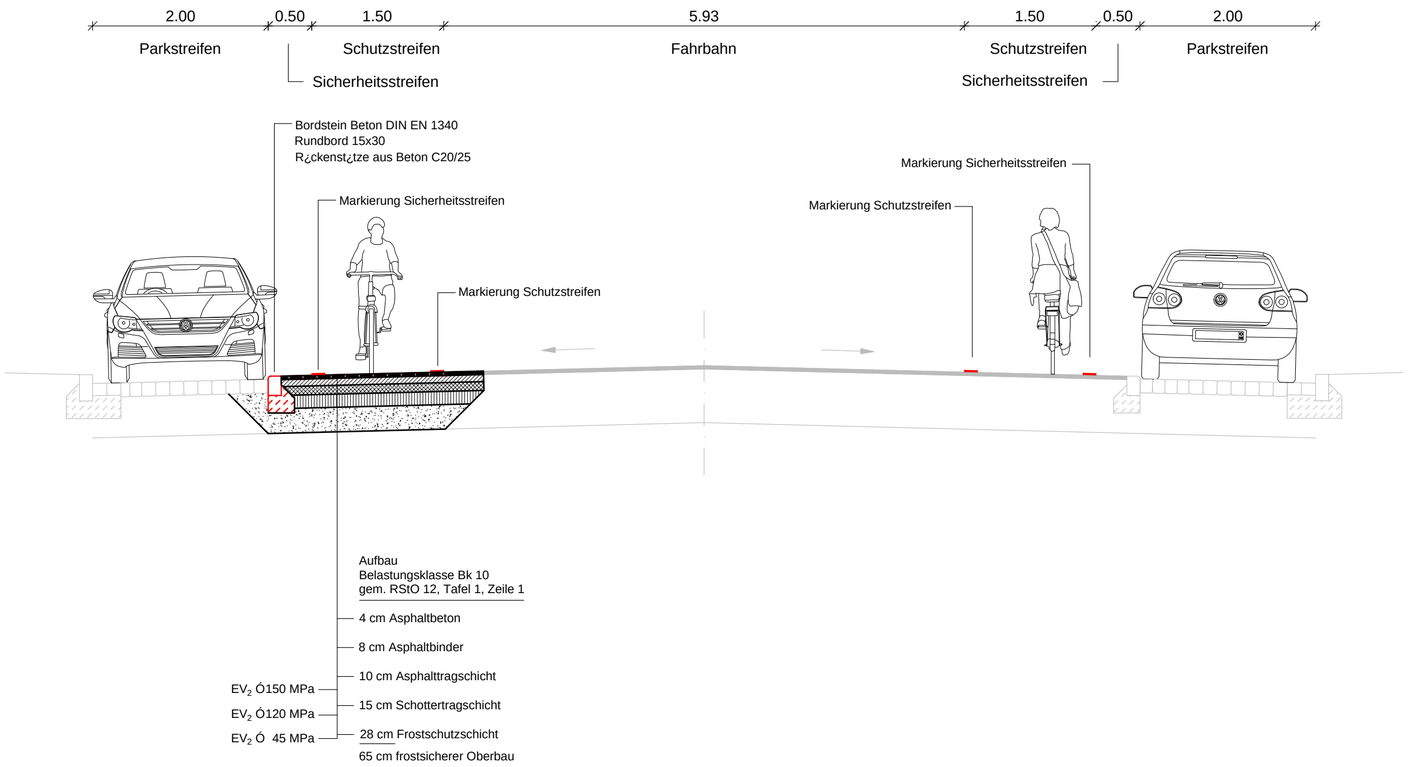

Legende

Planung

Bestand

Landeshauptstadt Magdeburg

bearbeitet: R. W°lfer	Auftraggeber: Tiefbauamt Magdeburg An der Steinkuhle 6 39128 Magdeburg	Phase: VP
gezeichnet: S. H°belt		Datum: 30.04.2021
gepr¿ft: D. H°belt	Projekt: Landeshauptstadt Magdeburg Ernst-Lehmann-StraÇe Radfahrschutzstreifen	H°hen-/ Lagestatus:
Plt-MaÇstab: 1 : 1		
Projekt-Nr.: 21.006	Planinhalt: Regelquerschnitt	MaÇstab: 1:50
		Blatt Nr.: 3

MUTING GmbH
Rothenseer StraÇe 24
39124 Magdeburg
Tel.: 0391 2561-100
www.muting.de
muting@muting.de

Projekt-Nr.: 00.300 | Plt-MaÇstab: 20:1 | Dateinamen: ctb: farbe_04 | dwg: StraÇenquerschnitte | pdf: 2021-04-30 Blatt 3 Regelquerschnitt