



Der Planinhalt ist urheberrechtlich geschützt!  
Alle Maße sind örtlich zu prüfen!  
Abweichungen sind der Bauleitung zu melden!  
Schnittführung i.d.R. auf Höhe der Fenster.


$$H/B = 297 / 420 \text{ (0.12m}^2\text{)}$$



| Legende                                                                               |                                    |
|---------------------------------------------------------------------------------------|------------------------------------|
|    | Bestand                            |
|   | Stahlbeton                         |
|  | Mauerwerk                          |
|  | Leichtbau NEU                      |
|  | Dämmung NEU                        |
|  | Abbruch                            |
|  | Neu/ in Abstimmung<br>mit Statiker |

|   |             |                                                                         |   |   |  |  |                                                                           |                                  |       |      |       |
|---|-------------|-------------------------------------------------------------------------|---|---|--|--|---------------------------------------------------------------------------|----------------------------------|-------|------|-------|
| GB III   |             |                                                                         |                                           | <div>Landeshauptstadt Magdeburg</div> <div>Eigenbetrieb Kommunales Gebäudemanagement</div> <div>Gerhart-Hauptmann-Straße 24-26, 39108 Magdeburg</div> |  |  | Index                                                                     | Anfang                           | Index | Name | Datum |
| HLS   |             |                                                                         |   |   |  |  |                                                                           |                                  |       |      |       |
| EL   |             |                                                                         |   |   |  |  |                                                                           |                                  |       |      |       |
| ST   |             |                                                                         |   |   |  |  |                                                                           |                                  |       |      |       |
| Proj.V   |             |                                                                         |   |   |  |  |                                                                           |                                  |       |      |       |
|   | Bearbeiter: | Datum:                                                                  | <div>Objekt:</div> <div>Sanierung des "Alten Kutscherhauses" und der Anbauten</div> <div>Porsestraße 13, 39104 Magdeburg</div> | <div>Projekt-Id.-Nr.</div> <div>1310</div>   |  |  |                                                                           |                                  |       |      |       |
| <div>erstellt von</div> <div>sußmann + sußmann</div> <div>architekten und ingenieure</div> <div>Fürstenwall 3a</div> <div>39104 Magdeburg</div> <div><div><div>Kontaktstelle Stb.: 39104 Magdeburg   info@sußmann-stb.de</div><div>tel. 0391 5403 17 956   fax 0391 5411 392 388</div></div><div><div>sußmann</div><div>architekten und ingenieure</div></div><div></div></div> |             | <div>Darstellung:</div> <div>Grundriss</div> <div>Erdgeschoss NEU</div> |   |   |  |  | <div>Maßstab:</div> <div>1:100</div>                                      |                                  |       |      |       |
|   |             | <div>Bl.Nr.:</div> <div>E-003</div>                                     |   |   |  |  |                                                                           |                                  |       |      |       |
|   |             | <div>Planer / Datum:</div> <div>C.Sußmann / 17.08.2021</div>            |   |   |  |  | <div>Zeichnungs-Nr.:</div> <div>013.00 - 02 - E - HB - 2 - 003 / 21</div> | <div>Bauherr / AG / Datum:</div> |       |      |       |
| <div>Tragwerksplaner / Datum:</div>   |             | <div>Nutzer/Datum:</div>                                                | <div>Abt.Ltr.AG/Datum:</div>                                                                                                   | <div>GBL III / Datum:</div>   |  |  |                                                                           |                                  |       |      |       |


Der Planinhalt ist urheberrechtlich geschützt!  
Alle Maße sind örtlich zu prüfen!  
Abweichungen sind der Bauleitung zu melden!  
Schnittführung i.d.R. auf Höhe der Fenster.

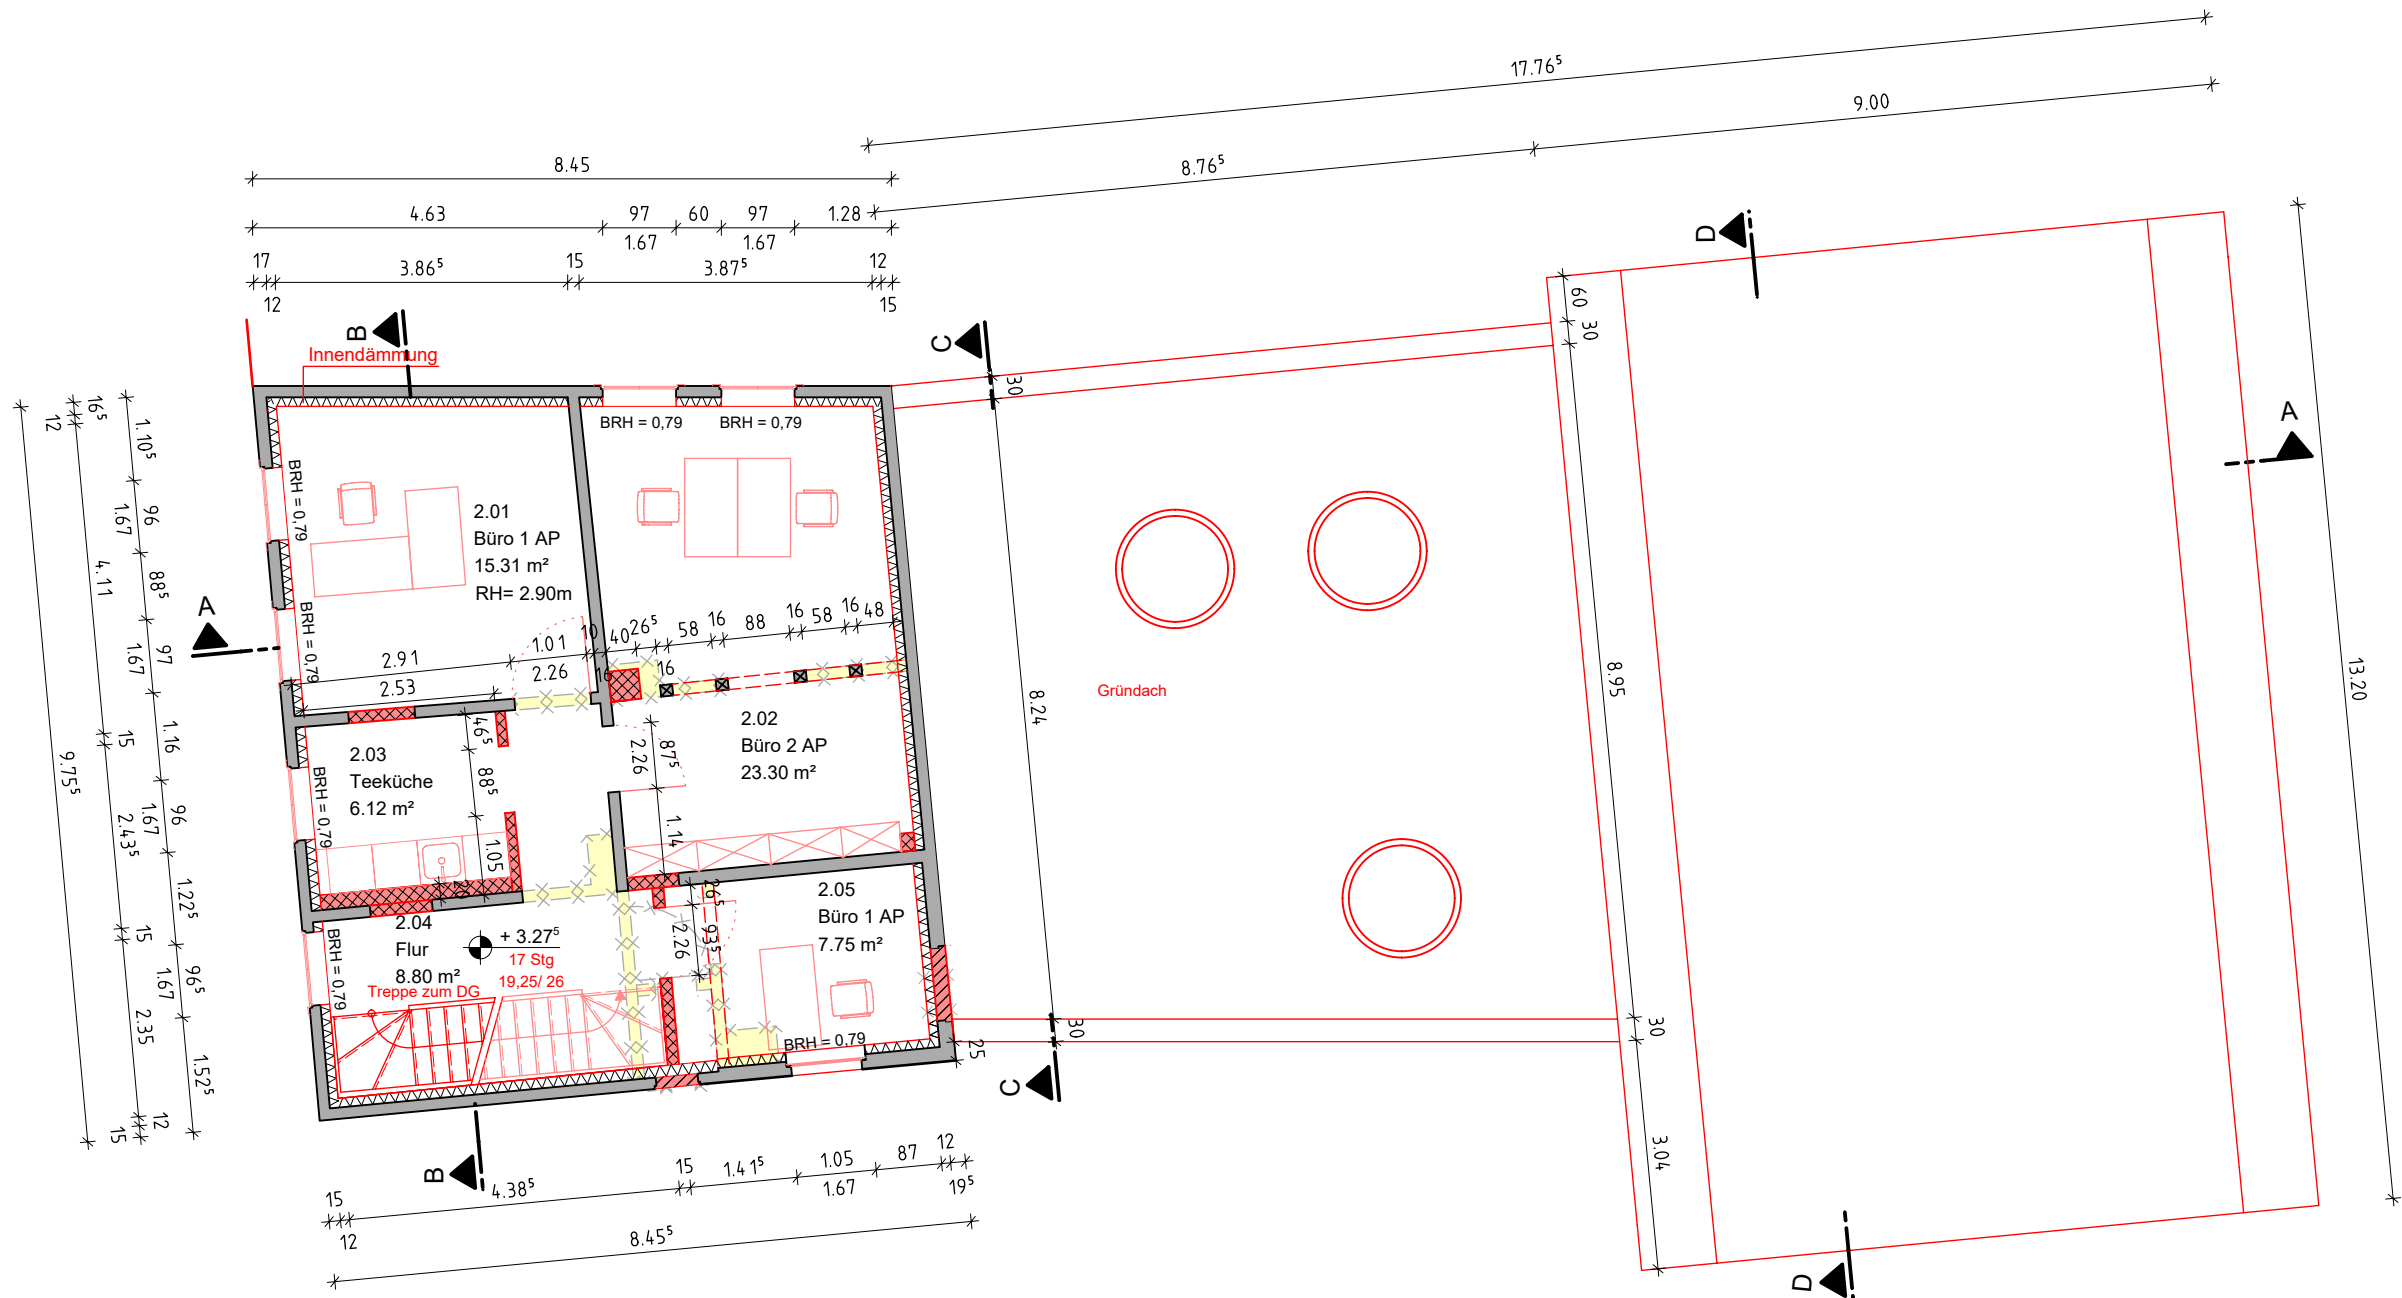

Grundriss Obergeschoss

Der Planinhalt ist urheberrechtlich geschützt!  
Alle Masze sind örtlich zu prüfen!  
Abweichungen sind der Bauleitung zu melden!  
Schnittführung i.d.R. auf Höhe der Fenster.

|                          |  |                                                                                          |  |   |  |
|--------------------------|--|------------------------------------------------------------------------------------------|--|---|--|
| GB III                   |  |                                                                                          |  |   |  |
| HLS                      |  |                                                                                          |  |   |  |
| EL                       |  |                                                                                          |  |   |  |
| ST                       |  |                                                                                          |  |   |  |
| Proj.V                   |  |                                                                                          |  |   |  |
| Bearbeiter:              |  | Datum:                                                                                   |  |   |  |
| erstellt von             |  | sußmann + sußmann<br>architekten und ingenieure<br>Fürstenwall 3a<br>39104 Magdeburg     |  | Landeshauptstadt Magdeburg<br>Eigenbetrieb Kommunales Gebäudemanagement<br>Gerhart-Hauptmann-Straße 24-26, 39108 Magdeburg |  |
| Objekt:                  |  | Sanierung des "Alten Kutscherhauses" und der Anbauten<br>Porsestraße 13, 39104 Magdeburg |  | Projekt-Id.-Nr.<br>1310   |  |
| Darstellung:             |  | Grundriss<br>Obergeschoss NEU                                                            |  | Maßstab:<br>1:100   |  |
| Zeichnungs-Nr.:          |  | 013.00 - 02 - E - HB - 2 - 004 / 21                                                      |  | Bl.Nr.:<br>E-004   |  |
| Planer / Datum:          |  | C.Sußmann / 17.08.2021                                                                   |  | Bauherr / AG / Datum:   |  |
| Tragwerksplaner / Datum: |  |                                                                                          |  | Nutzer/Datum:   |  |
|                          |  |                                                                                          |  | Abt.Ltr.AG/Datum:   |  |
|                          |  |                                                                                          |  | GBL III / Datum:   |  |

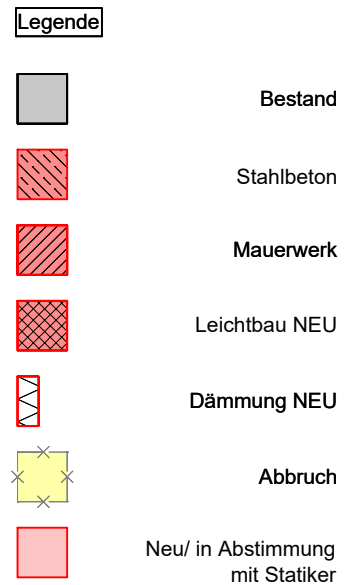

Villa P

|        |             |        |
|--------|-------------|--------|
| GB III |             |        |
| HLS    |             |        |
| EL     |             |        |
| ST     |             |        |
| Proj.V |             |        |
|        | Bearbeiter: | Datum: |

erstellt von

sußmann + sußmann  
architekten und ingenieure  
Fürstenwall 3a  
39104 Magdeburg

Kundenantrag vom 1. 09.21 04:11 eingeleitet | info@sußmanns.de  
tel. 0391 1 0431 1-7 55 | fax 0391 1 541 1 22 38

**sußmann**  
architekten und ingenieure  
Fürstenwall 3a  
39104 Magdeburg



Planer / Datum:

C.Sußmann / 16.07.2021

Tragwerksplaner / Datum:

$$H/B = 297 / 420 \text{ (0.12m}^2\text{)}$$



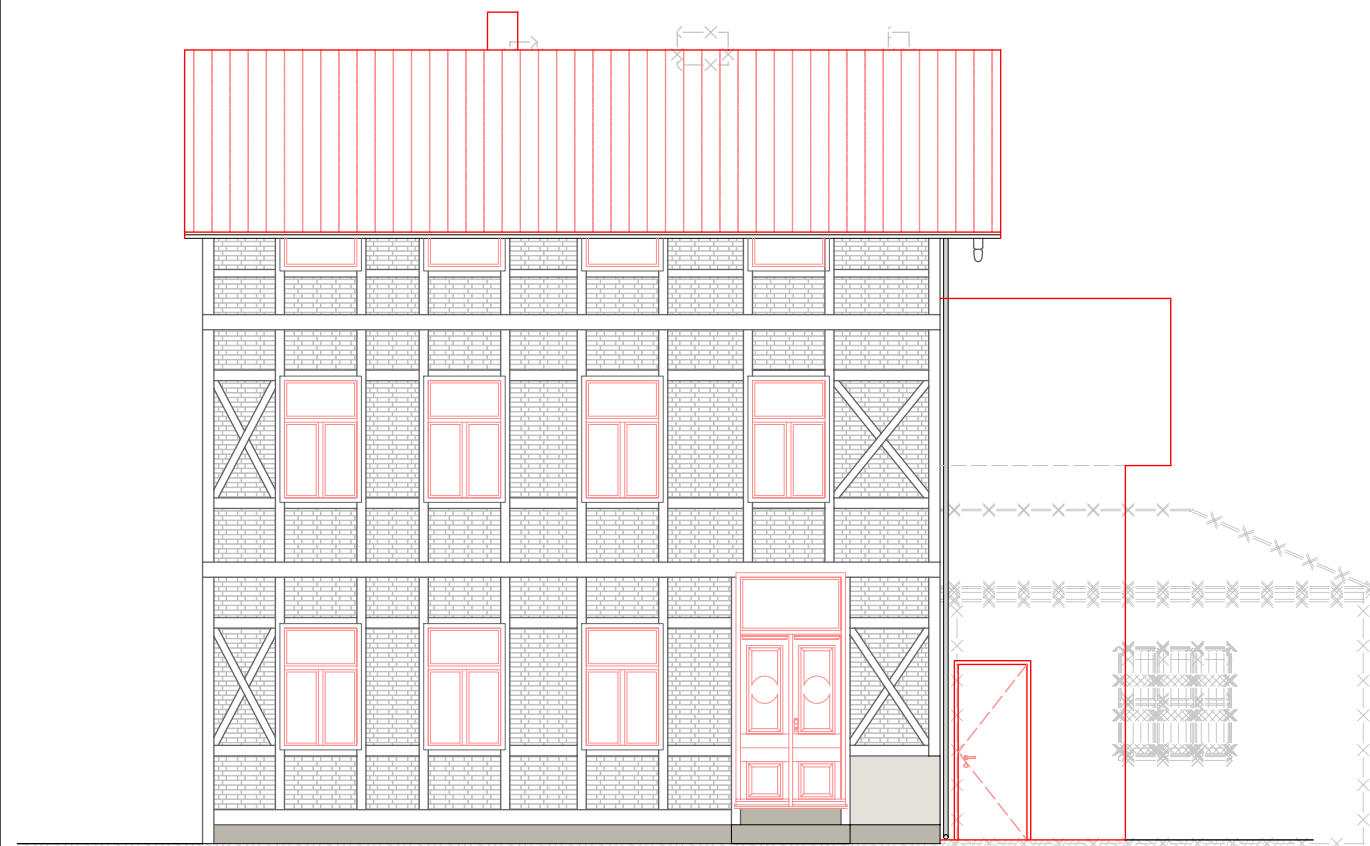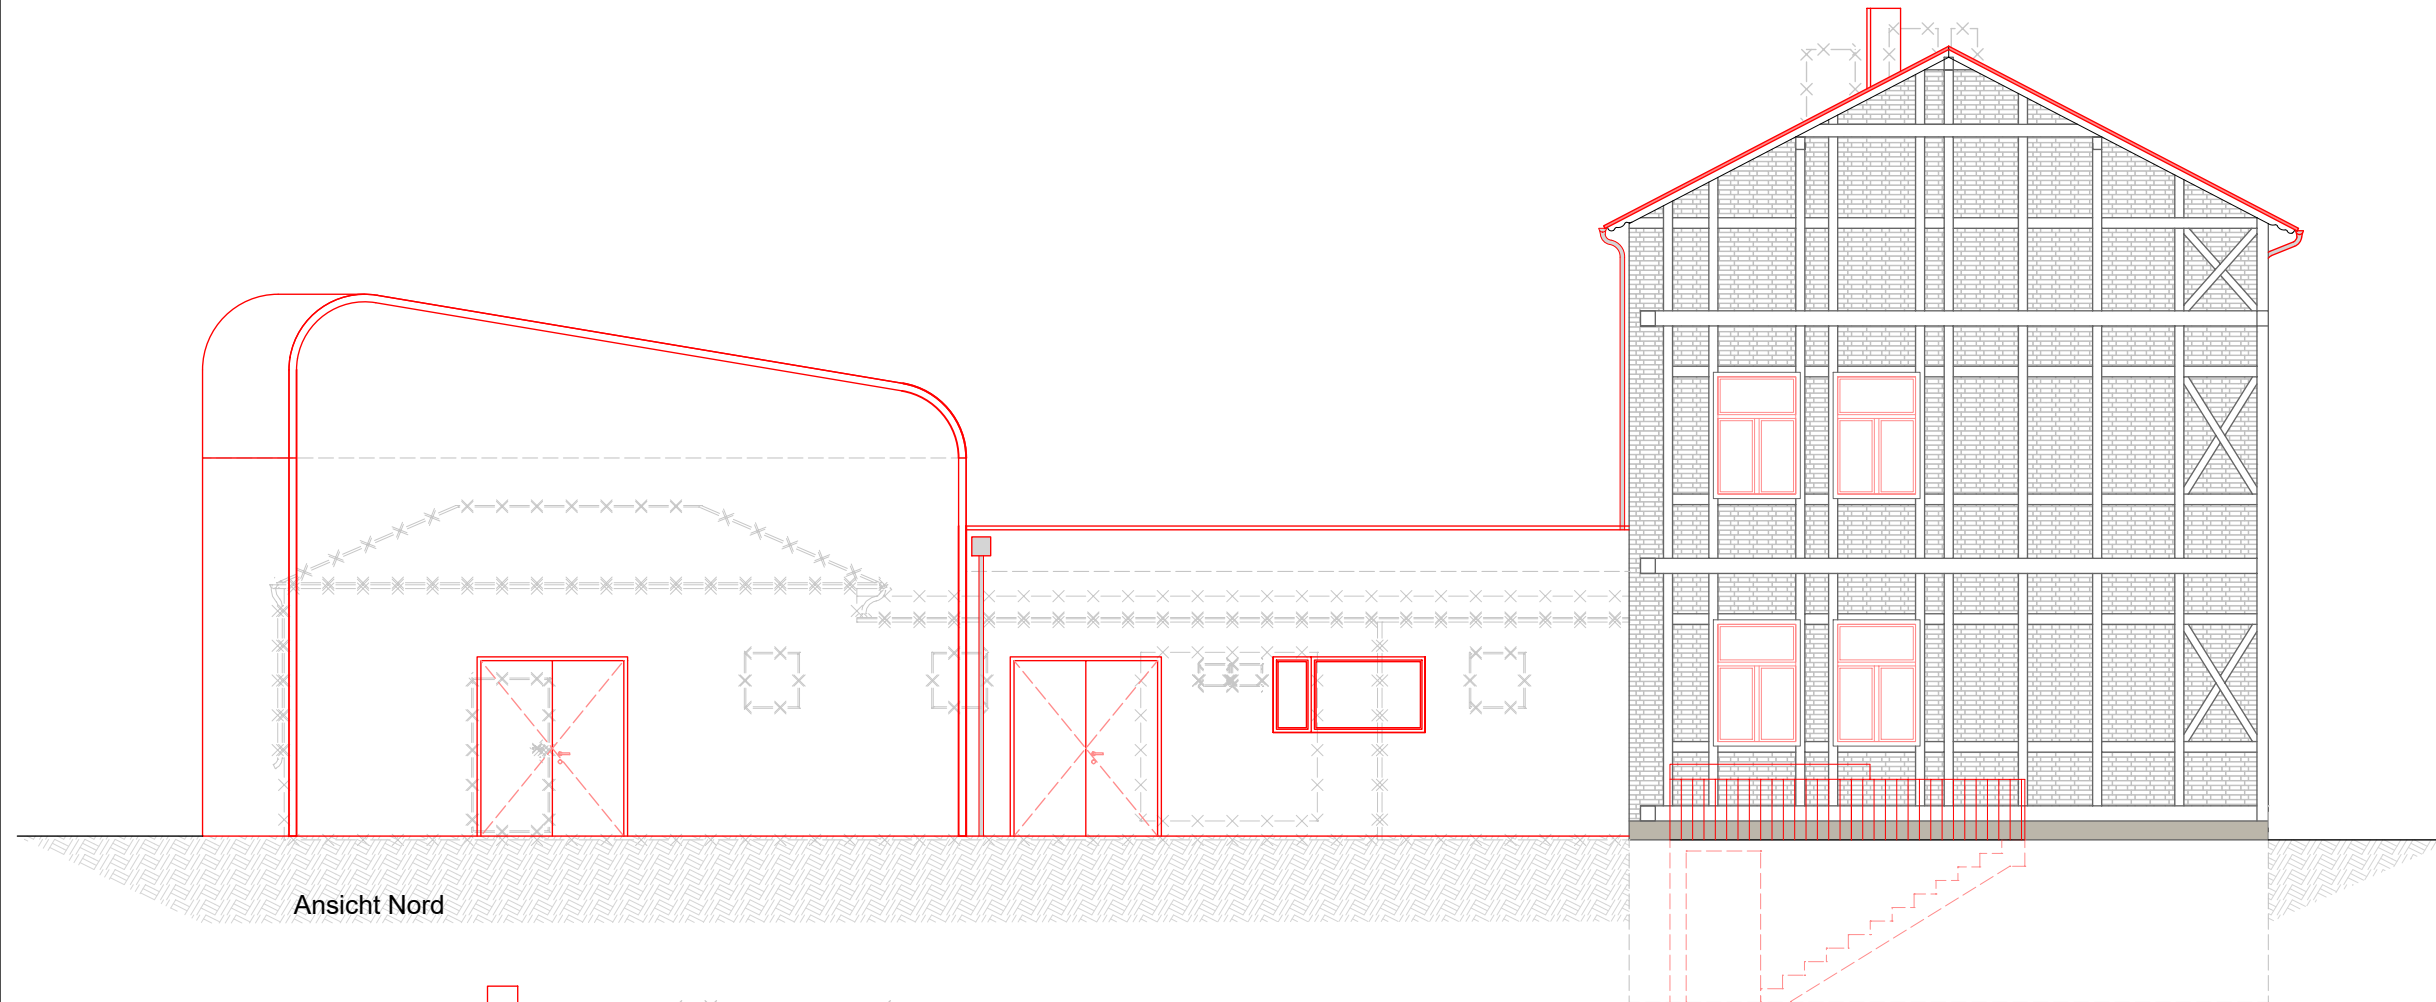

Ansicht West


Der Planinhalt ist urheberrechtlich geschützt!  
Alle Maße sind örtlich zu prüfen!  
Abweichungen sind der Bauleitung zu melden!  
Schnittführung i.d.R. auf Höhe der Fenster.

**Legende**


|                                                                                       |                                            |
|---------------------------------------------------------------------------------------|--------------------------------------------|
|    | <b>Bestand</b>                             |
|    | <b>Stahlbeton</b>                          |
|  | <b>Mauerwerk</b>                           |
|  | <b>Leichtbau NEU</b>                       |
|  | <b>Dämmung NEU</b>                         |
|  | <b>Abbruch</b>                             |
|  | <b>Neu/ in Abstimmung<br/>mit Statiker</b> |

dss = dicht- und selbstschließend

[illegible]

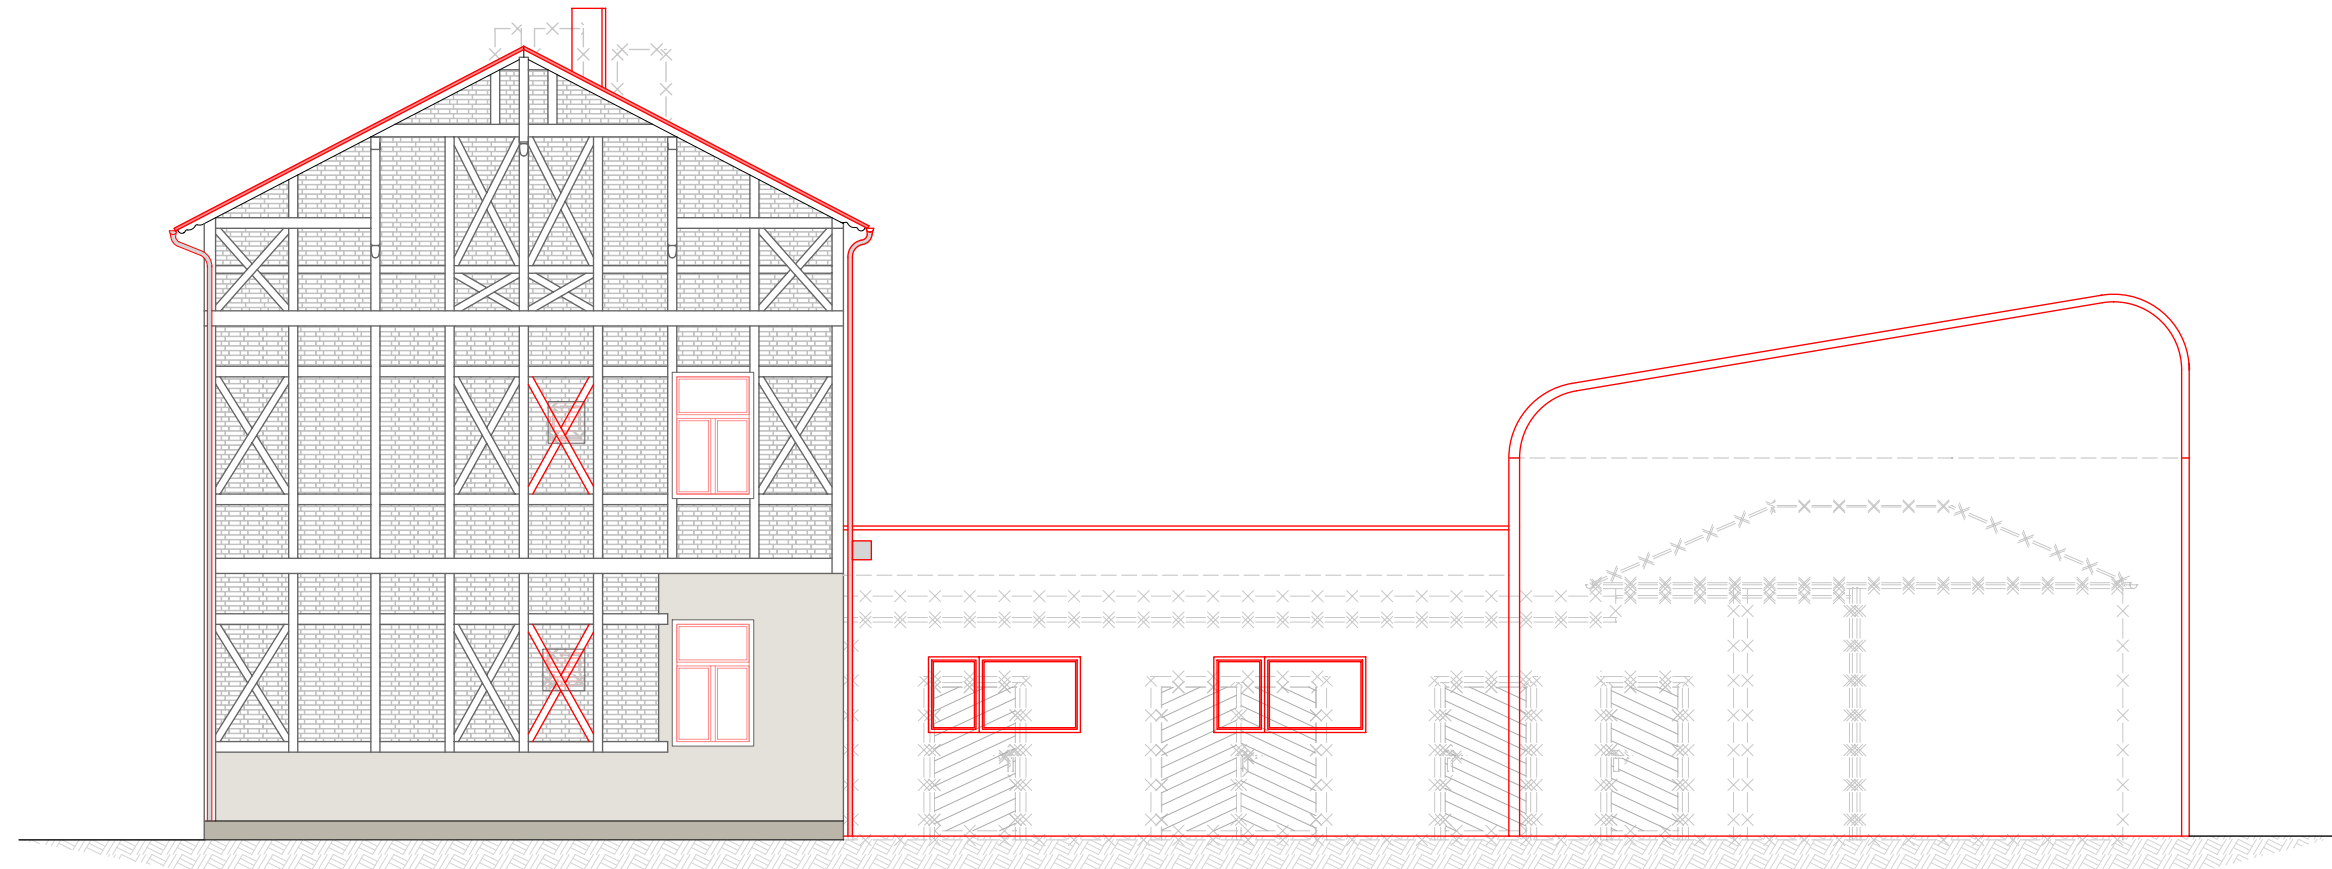

Ansicht Süd

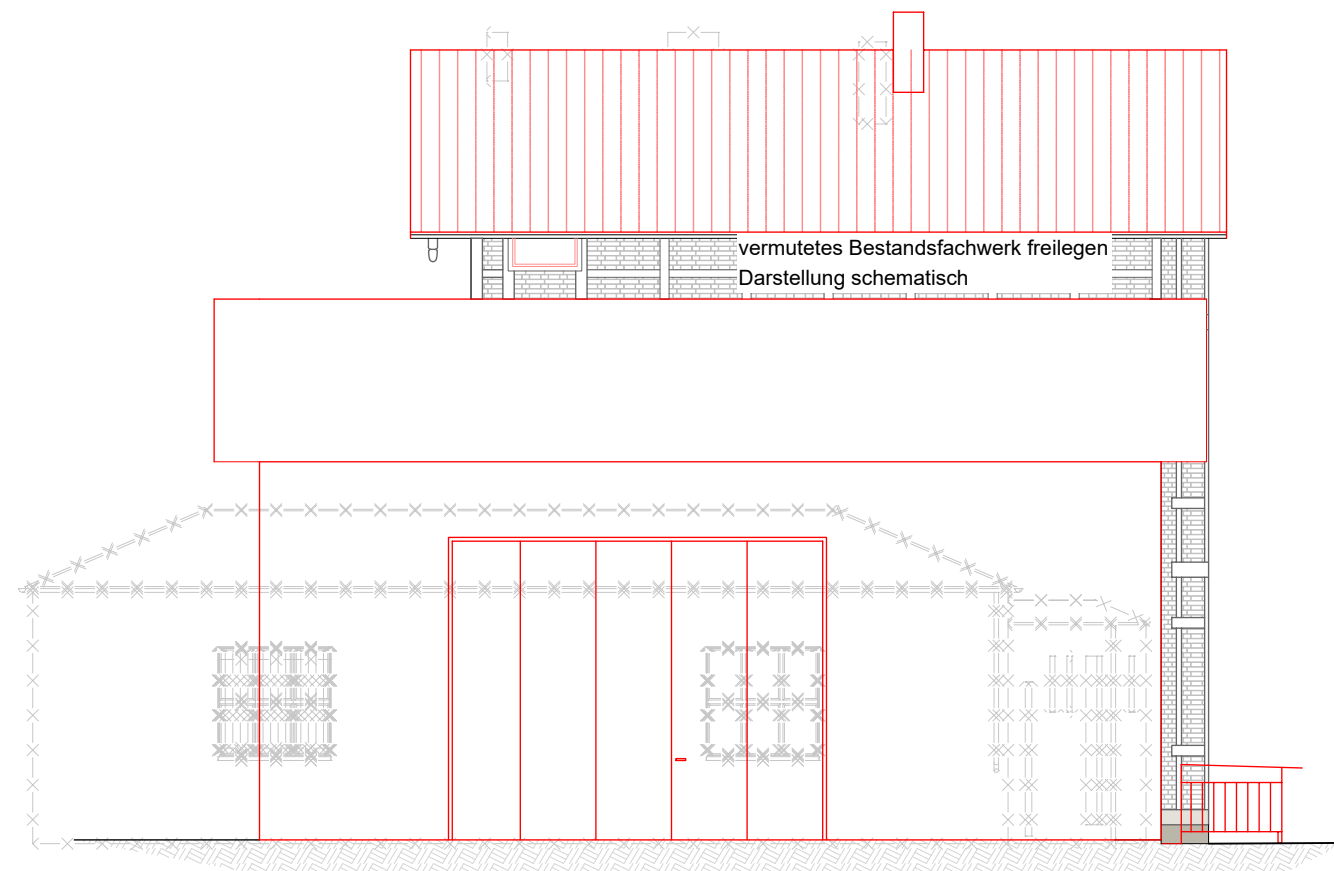


Ansicht Ost

Der Planinhalt ist urheberrechtlich geschützt!  
Alle Maße sind örtlich zu prüfen!  
Abweichungen sind der Bauleitung zu melden!  
Schnittführung i.d.R. auf Höhe der Fenster.


**Legende**

|                                                                                       |                      |
|---------------------------------------------------------------------------------------|----------------------|
|    | <b>Bestand</b>       |
|    | <b>Stahlbeton</b>    |
|   | <b>Mauerwerk</b>     |
|  | <b>Leichtbau NEU</b> |
|  | <b>Dämmung NEU</b>   |
|  | <b>Abbruch</b>       |
|  | <b>Neu</b>           |

|   |             |        |                                                                                       |   |                  |                             |       |
|---|-------------|--------|---------------------------------------------------------------------------------------|---|------------------|-----------------------------|-------|
| GB III   |             |        | Index                                                                                 | Änderung   | Name             | Datum                       |       |
| HLS   |             |        |  | <div>Landeshauptstadt Magdeburg</div> <div>Eigenbetrieb Kommunales Gebäudemanagement</div> <div>Gerhart-Hauptmann-Straße 24-26, 39108 Magdeburg</div> |                  |                             |       |
| EL   |             |        |                                                                                       |   |                  |                             |       |
| ST   |             |        |                                                                                       |   |                  |                             |       |
| Proj.V   |             |        |                                                                                       |   |                  |                             |       |
|   | Bearbeiter: | Datum: | Objekt:                                                                               | Sanierung des "Alten Kutscherhauses" und der Anbauten<br>Porsestraße 13, 39104 Magdeburg                                                              |                  | Projekt-Id.-Nr.<br><br>1310 |       |
| <div>erstellt von</div> <div>sußmann + sußmann</div> <div>Architekten und Ingenieure</div> <div>Fürstenwall 3a</div> <div>39104 Magdeburg</div> <div><div><div><div>Kontakt: Tel. + 49 (0)31 034 1100 / Fax + 49 (0)31 034 1101</div><div>Tel. + 49 (0)31 034 1102 / Fax + 49 (0)31 034 1103</div></div><div><div><div><div>sußmann</div><div>Architekten und Ingenieure</div></div><div><div><div>Architekten und Ingenieure</div><div>Architekten und Ingenieure</div></div></div></div><div></div></div></div></div> |             |        | Darstellung:                                                                          | Ansichten   |                  | Maßstab:                    | 1:100 |
|   |             |        |                                                                                       | Süd und Ost   |                  | Bl.Nr.:                     | E-007 |
|   |             |        |                                                                                       |   |                  |                             |       |
| Planer / Datum:   |             |        | Zeichnungs-Nr.:                                                                       |   |                  | Bauherr / AG / Datum:       |       |
| C.Sußmann / 16.07.2021   |             |        | 013.00 - 02 - E - HB - 3 - 007 / 21                                                   |   |                  |                             |       |
| Tragwerksplaner / Datum:   |             |        | Nutzer/Datum:                                                                         | Abt.Ltr.AG/Datum:   | GBL III / Datum: |                             |       |

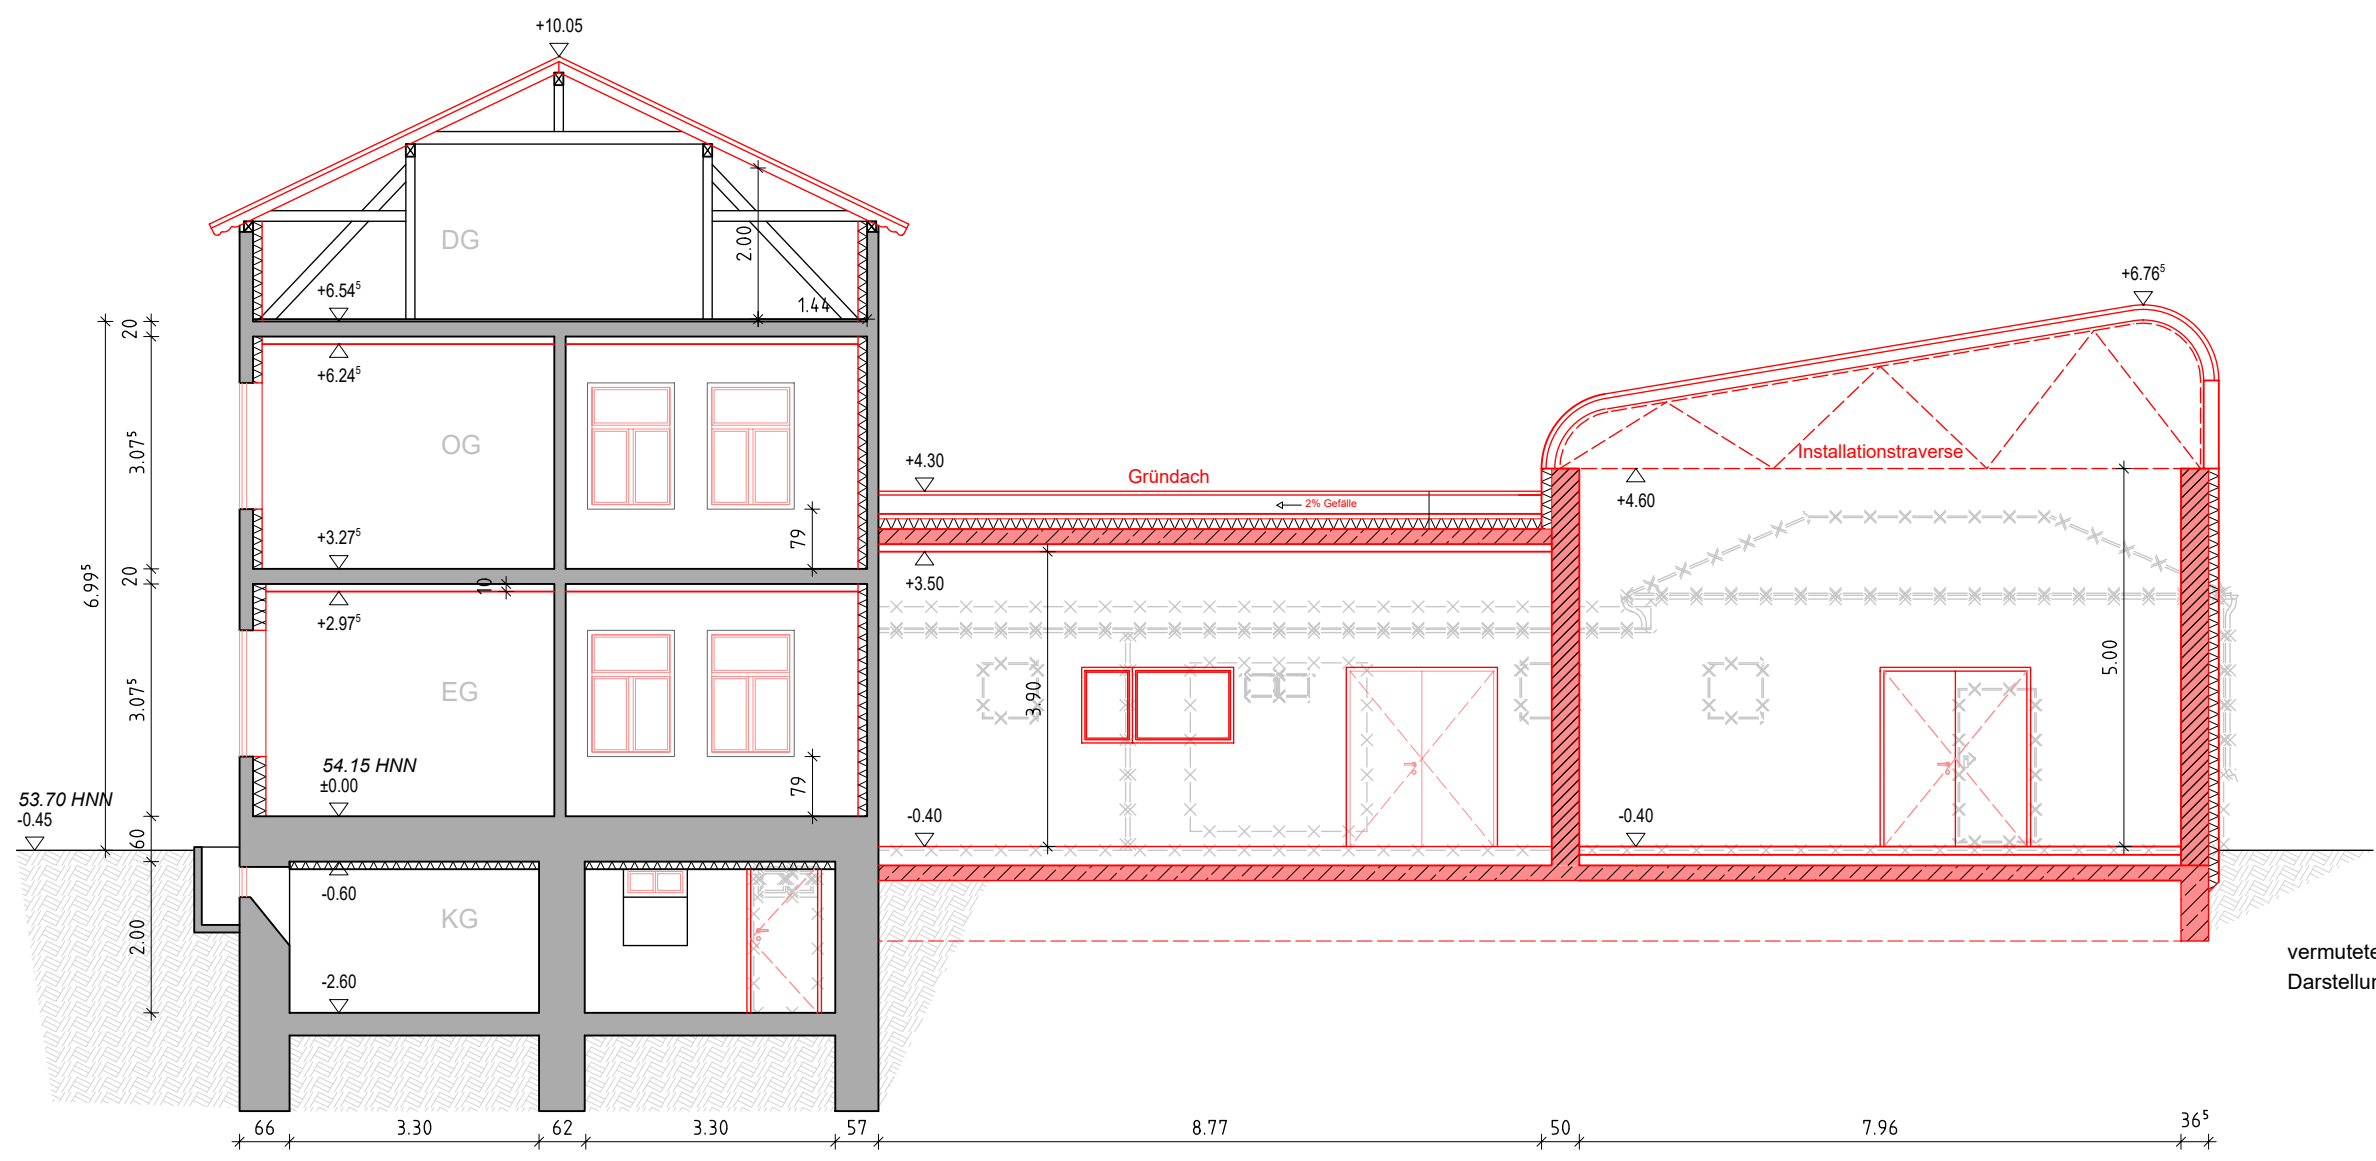


vermutetes Bestandsfachwerk freilegen  
Darstellung schematisch

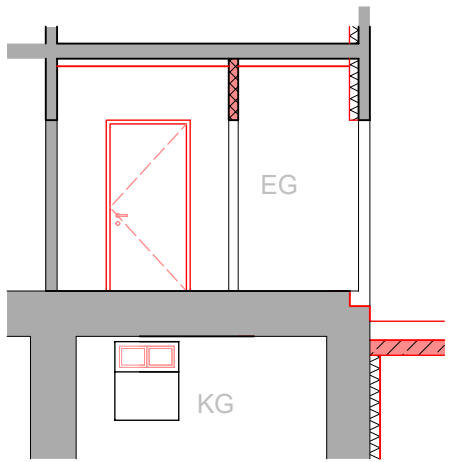


Detailschnitt E-E Treppe



Schnitt B-B

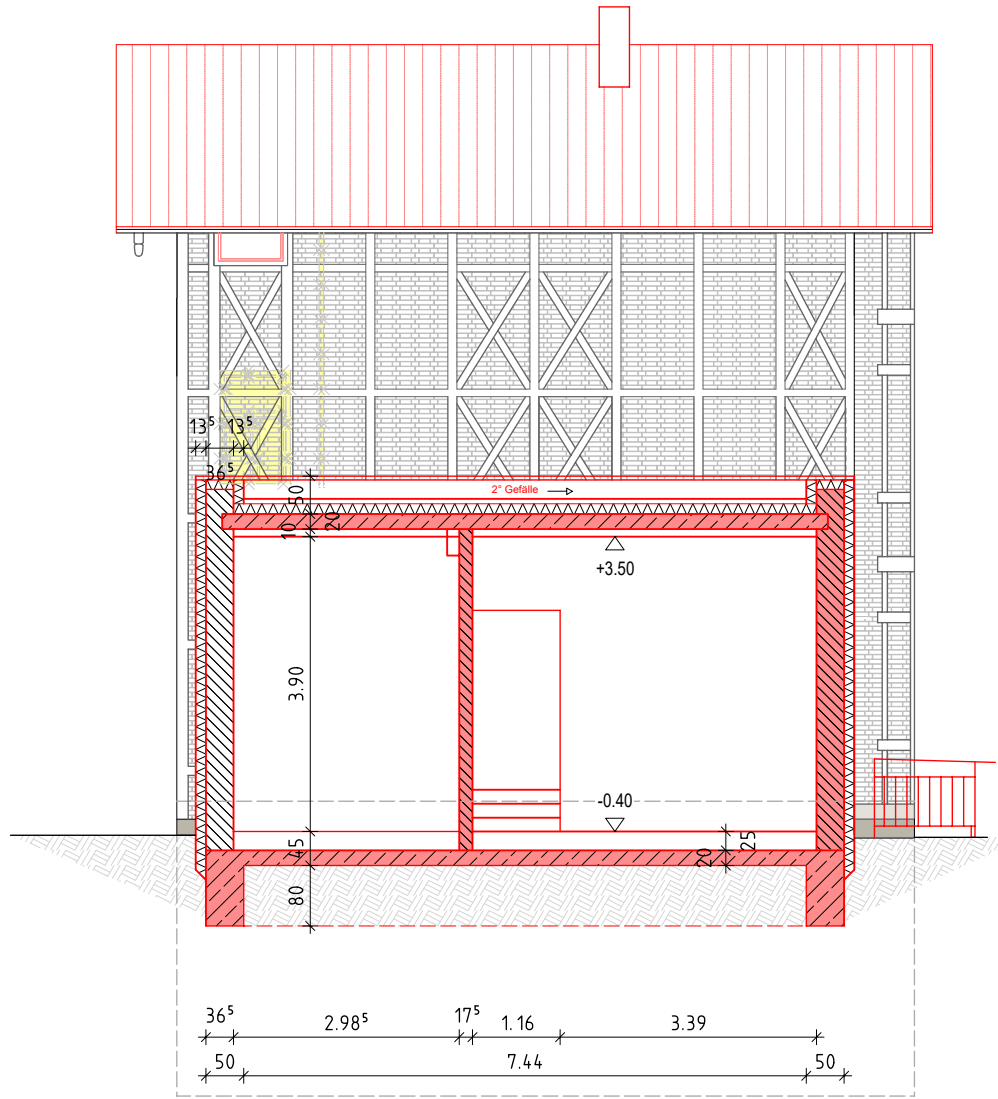

Schnitt C-C

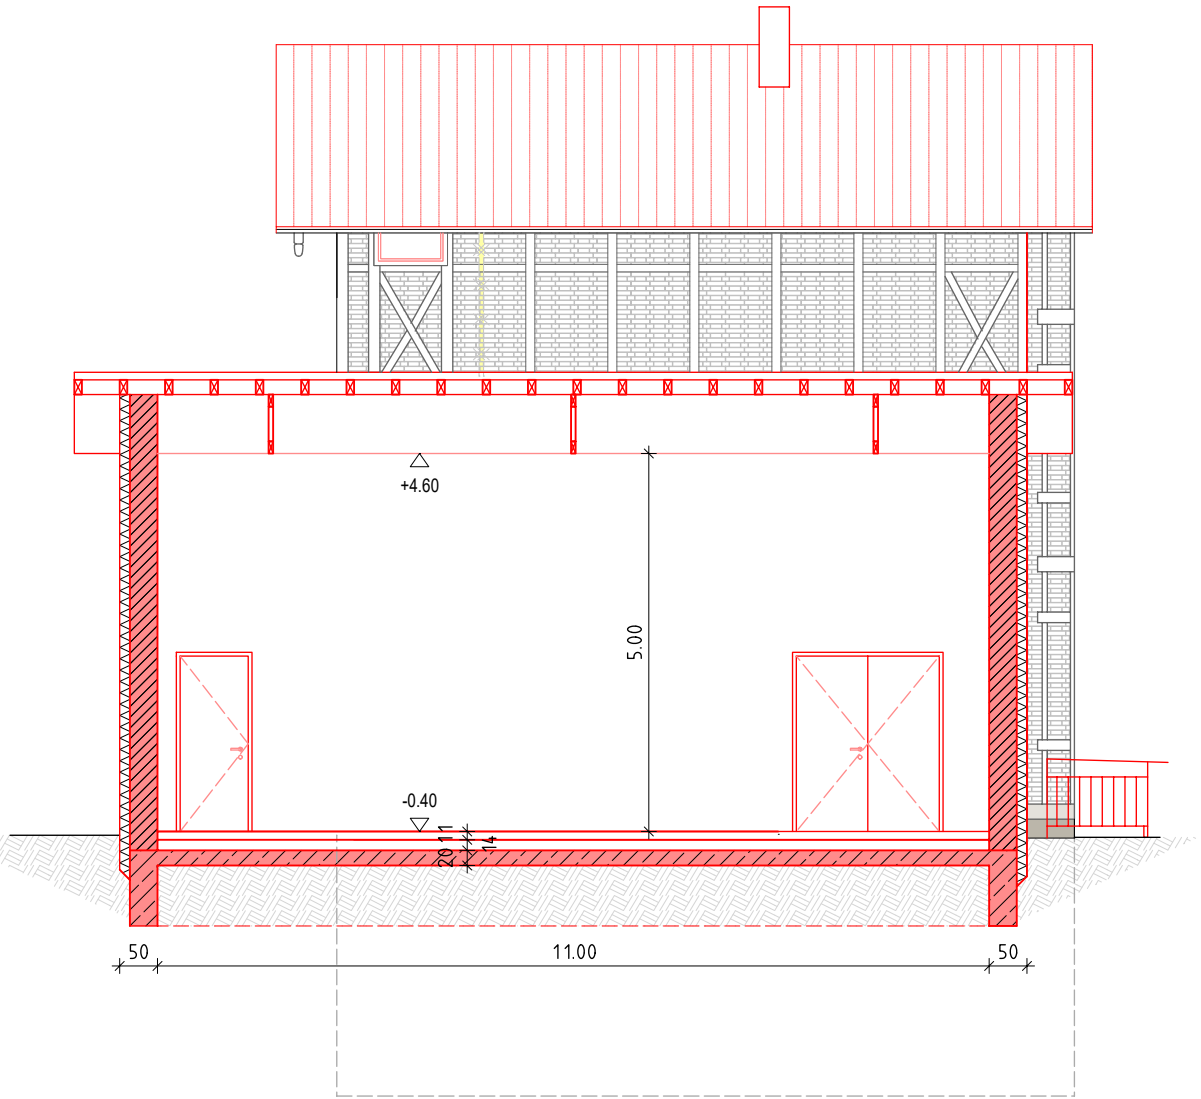

Schnitt D-D

Legende

- Bestand
- Stahlbeton
- Mauerwerk
- Leichtbau NEU
- Dämmung NEU
- Abbruch
- Neu

Der Planinhalt ist urheberrechtlich geschützt!  
Alle Maße sind örtlich zu prüfen!  
Abweichungen sind der Bauleitung zu melden!  
Schnittführung i.d.R. auf Höhe der Fenster.

|                          |                                                                                      |  |
|--------------------------|--------------------------------------------------------------------------------------|--|
| GB III                   |                                                                                      |  |
| HLS                      |                                                                                      |  |
| EL                       |                                                                                      |  |
| ST                       |                                                                                      |  |
| Proj.V                   |                                                                                      |  |
| Bearbeiter:              | Datum:                                                                               |  |
| erstellt von             | sußmann + sußmann<br>architekten und ingenieure<br>Fürstenwall 3a<br>39104 Magdeburg |  |
| Planer / Datum:          | C.Sußmann / 16.07.2021                                                               |  |
| Tragwerksplaner / Datum: |                                                                                      |  |

|   |                                                                                          |                  |                       |
|---|------------------------------------------------------------------------------------------|------------------|-----------------------|
| Landeshauptstadt Magdeburg<br>Eigenbetrieb Kommunales Gebäudemanagement<br>Gerhart-Hauptmann-Straße 24-26, 39108 Magdeburg |                                                                                          |                  |                       |
| Objekt:   | Sanierung des "Alten Kutscherhauses" und der Anbauten<br>Porsestraße 13, 39104 Magdeburg |                  | Projekt-Id.-Nr.       |
| Darstellung:   | Schnitte<br>A-A, B-B, C-C, D-D und E-E                                                   |                  | Maßstab:              |
| Zeichnungs-Nr.:   | 013.00 - 02 - E - HB - 2 - 008 / 21                                                      |                  | Bl.Nr.:               |
| Nutzer/Datum:   | Abt.Ltr.AG/Datum:                                                                        | GBL III / Datum: | Bauherr / AG / Datum: |
|   |                                                                                          |                  | 1310                  |
|   |                                                                                          |                  | 1:100                 |
|   |                                                                                          |                  | E-008                 |