



Übersicht Fortschritt
Herstellung Tunnelsohle
26.08.2021

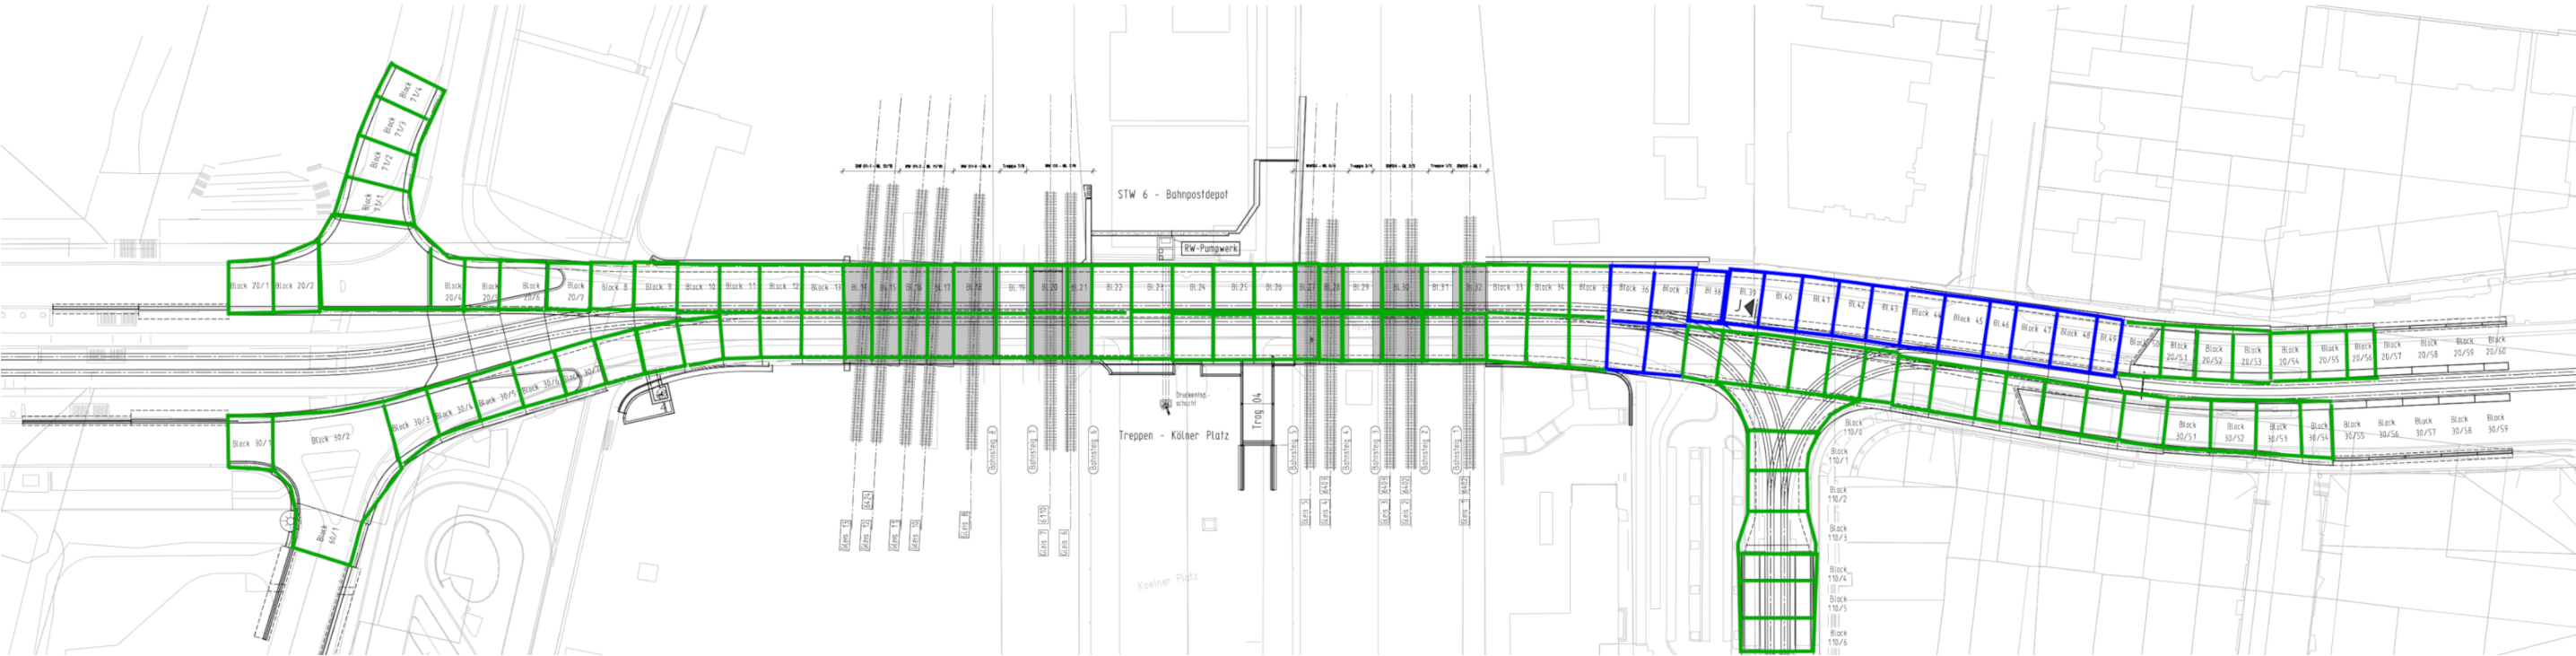

Übersicht Fortschritt
Herstellung Tunnelwände
26.08.2021

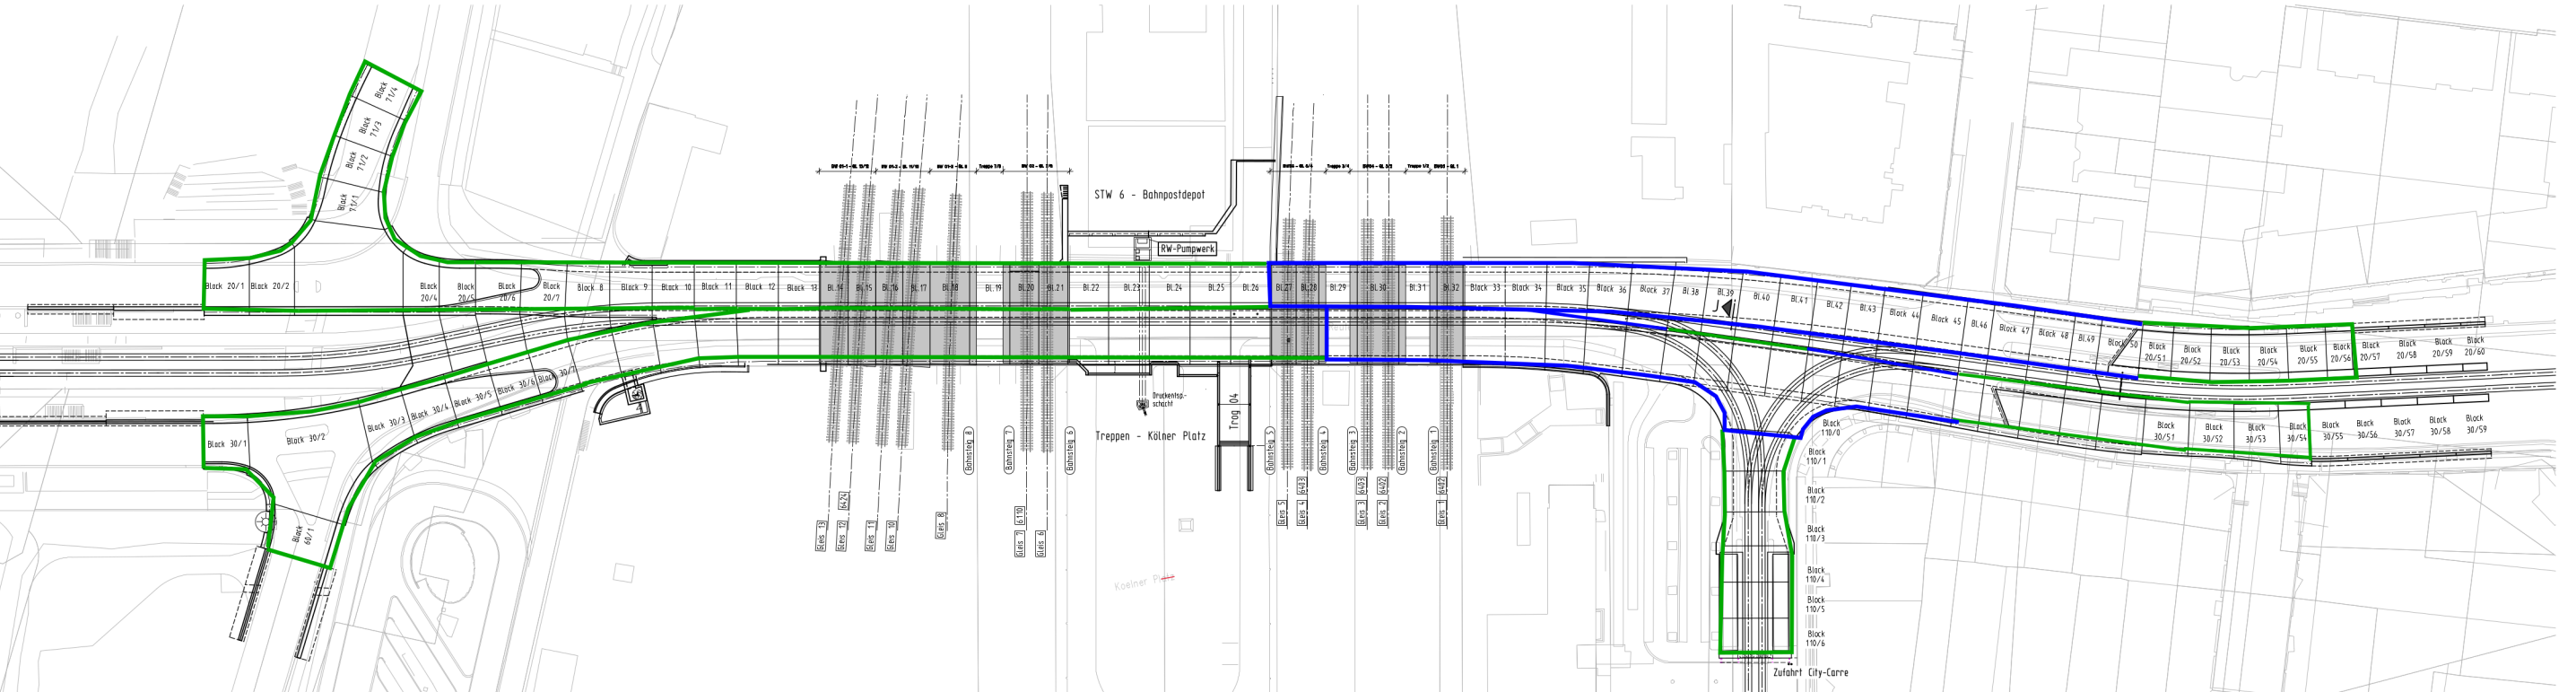

BLAU: Bearbeitung
GRÜN: Fertig