



Projekt-Nr.: 00.300
Dateianamen: 00_1809_04
dwg: 2021-04-29 Straßengeraden
Blatt 3 2021-05-30 Regelquerschnitte

Regelquerschnitt 1

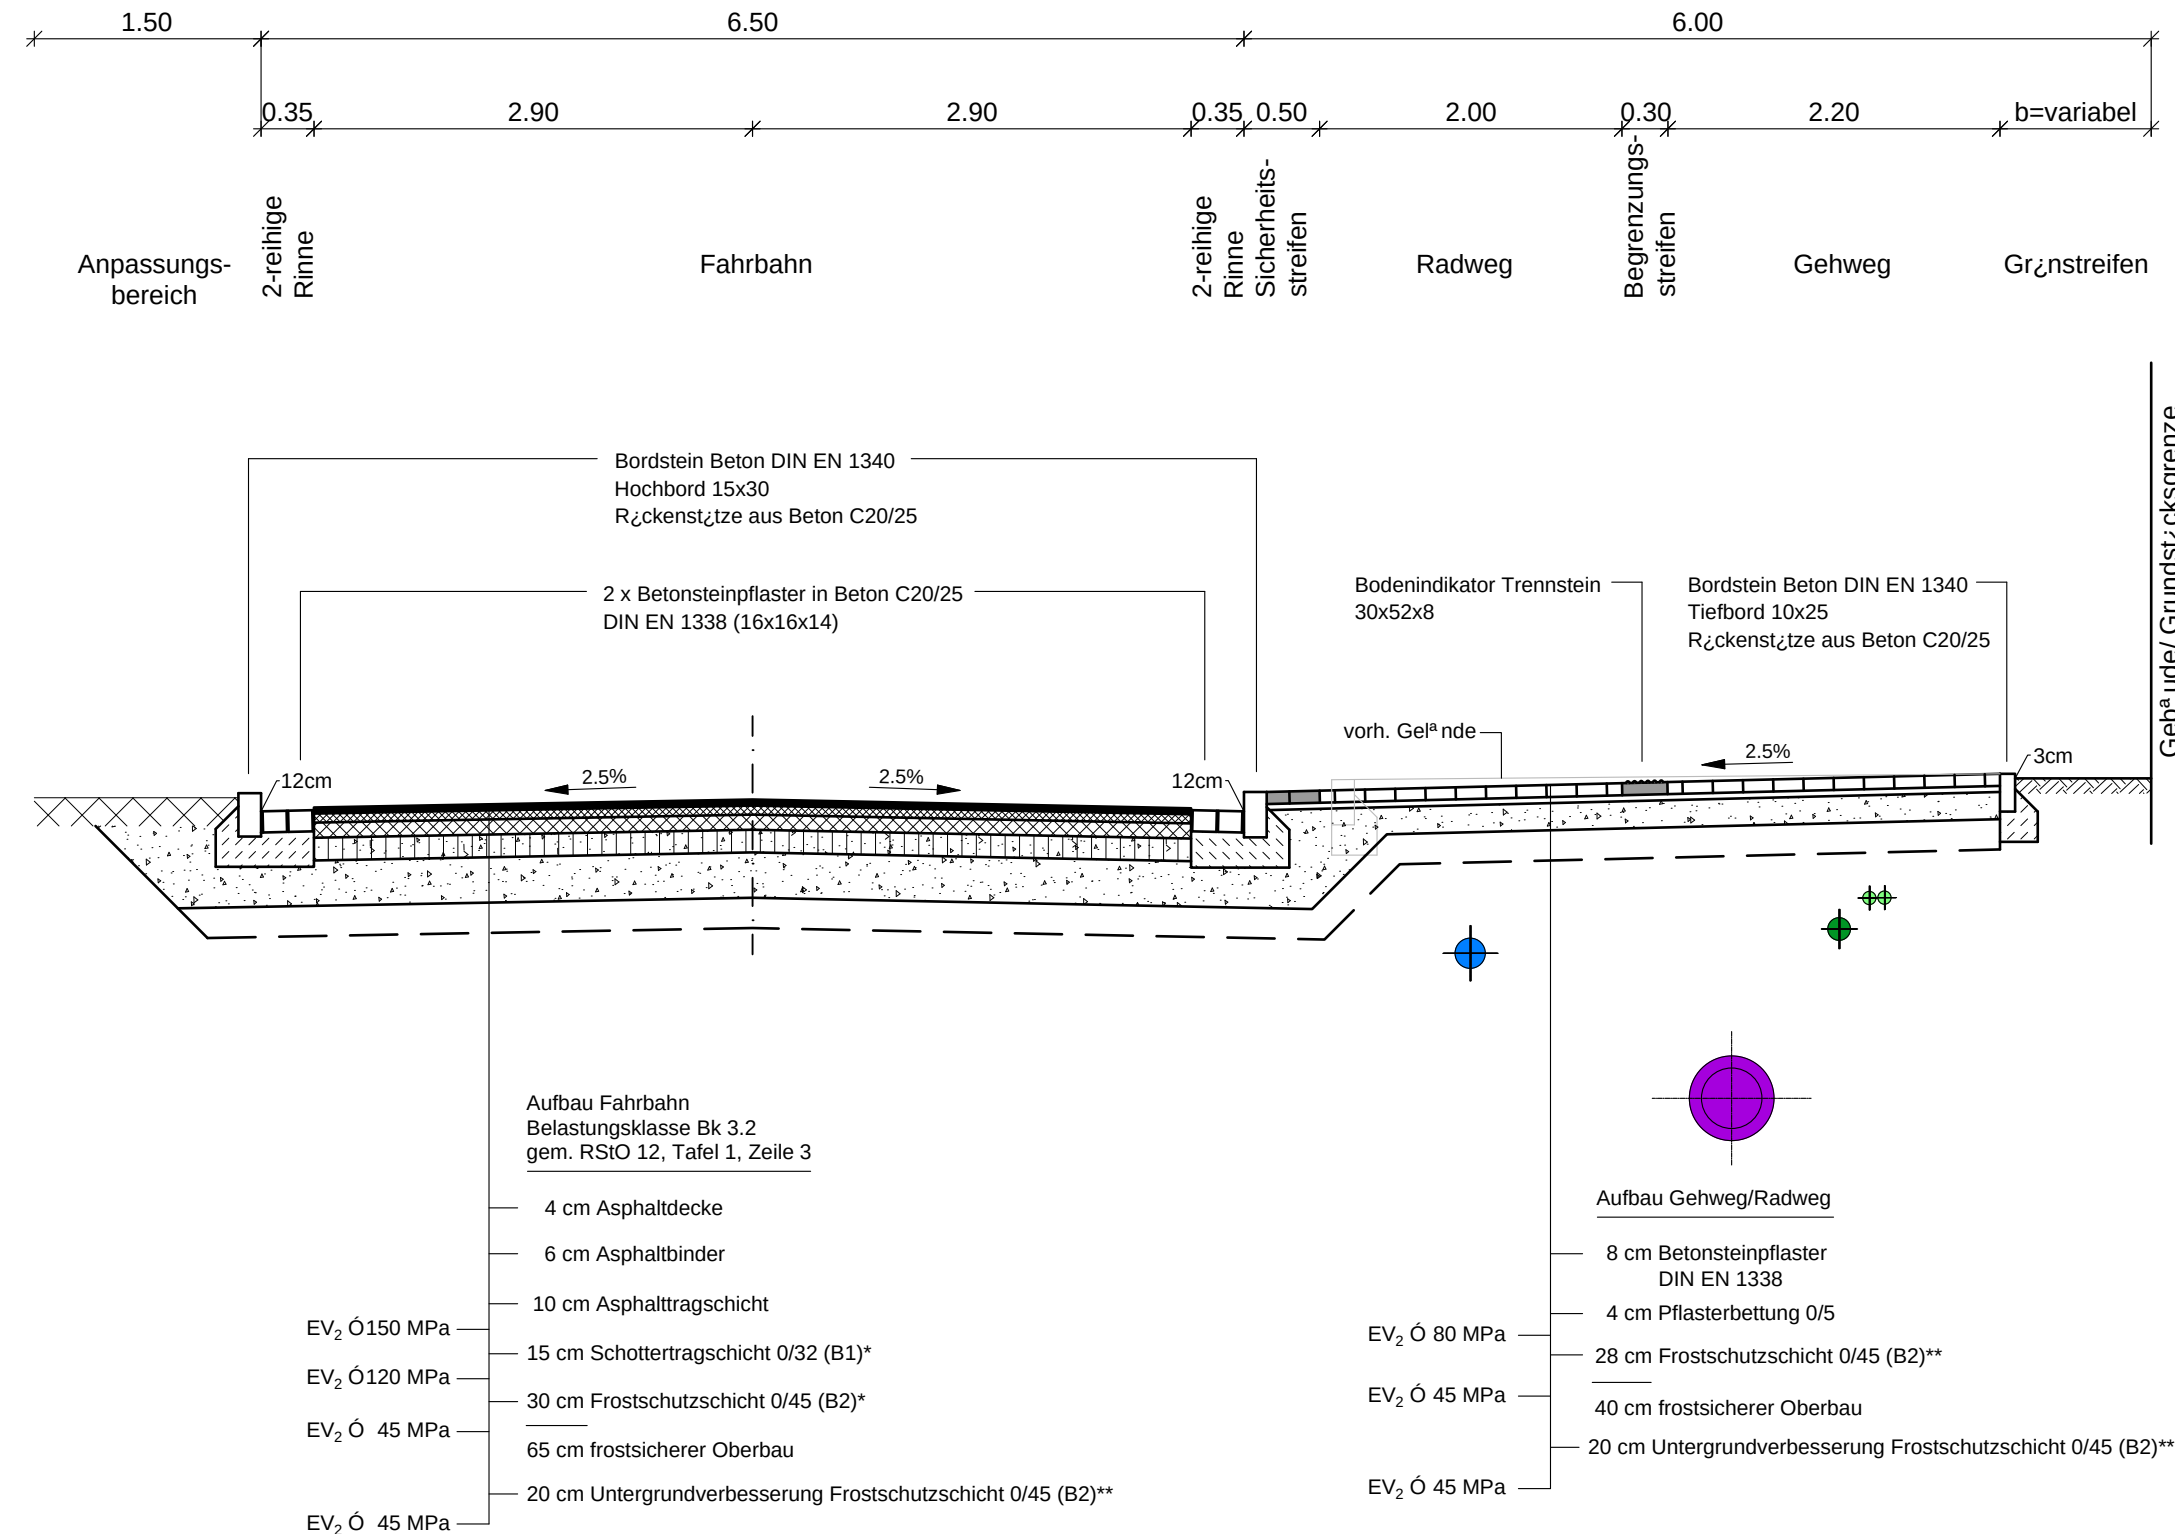

Regelquerschnitt 2

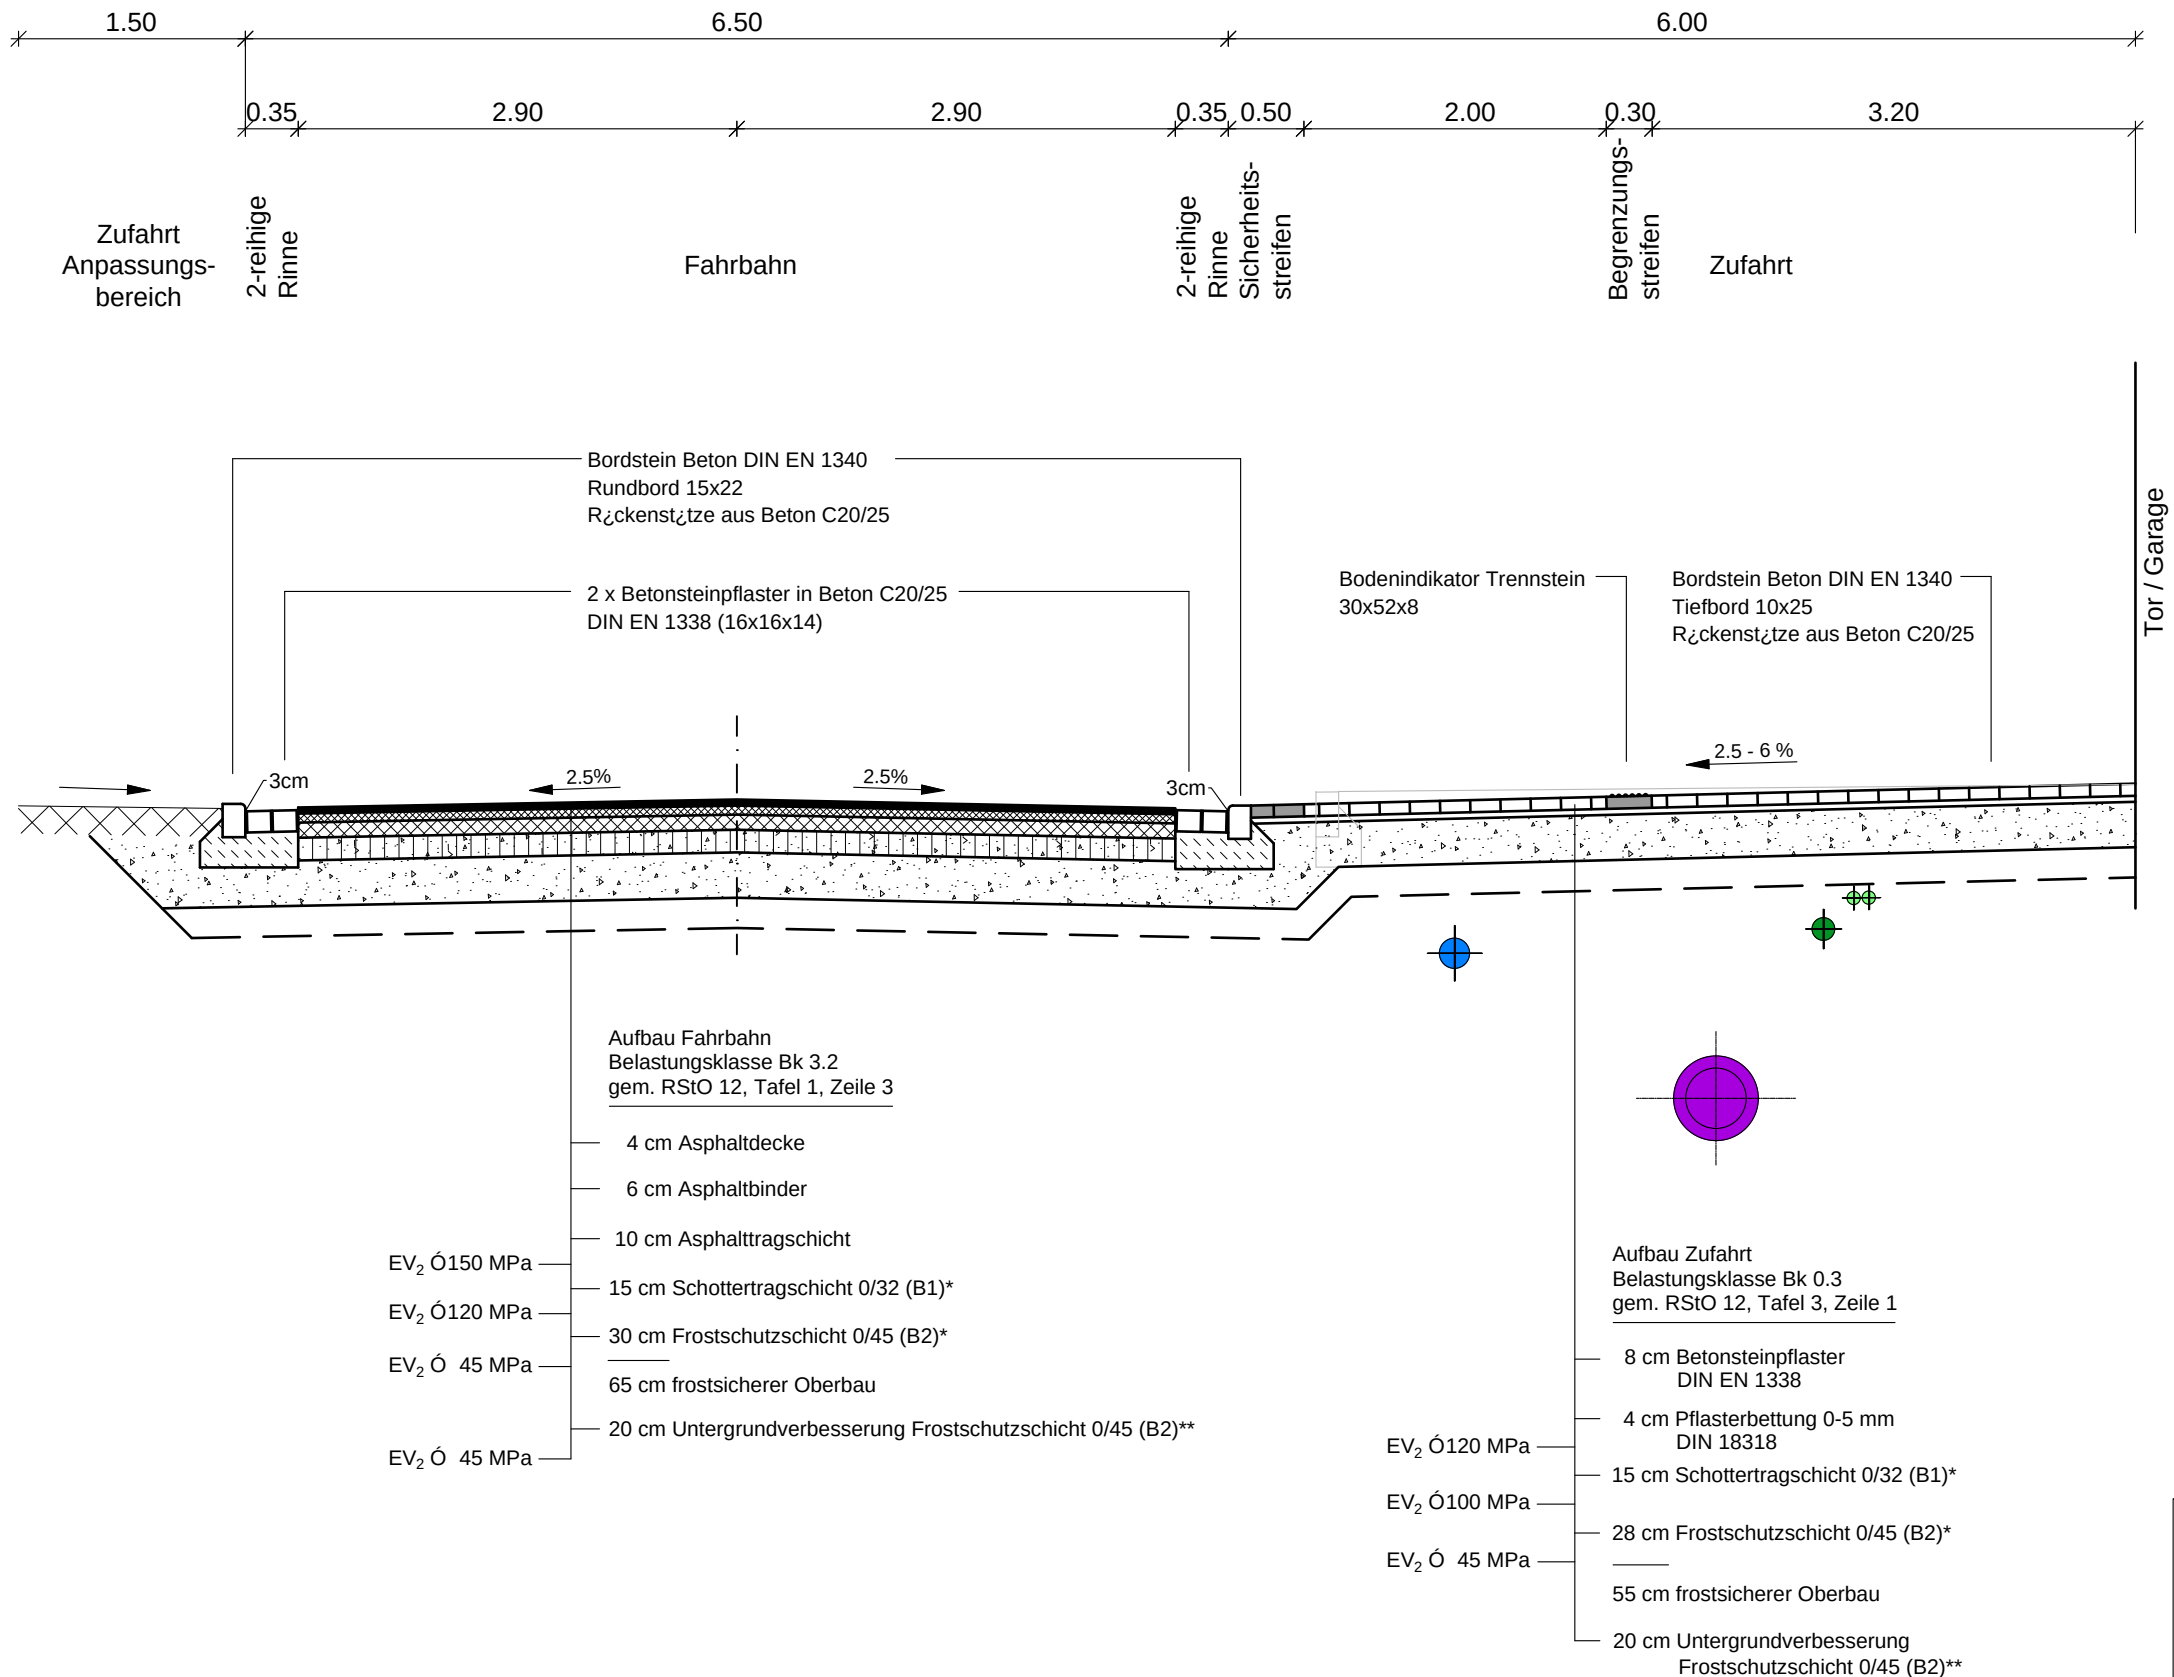


- Legende:
- vorh. Mischwasserkanal
 - vorh. Trinkwasserleitung
 - vorh. Gasleitung
 - vorh. Elektroleitung

DS0444/21 Anlage 3

* Anforderungen gem. ZTV Asphalt-StB 07/13
**Anforderungen gem. ZTV-SoB-StB 04/07

Nr.	nderung	Name	Datum	ersetzte Datei

berarbeiten:

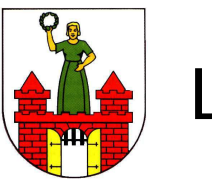 Landeshauptstadt Magdeburg			Phase: VP
bearbeitet: W ^o lf	Auftraggeber: Tiefbauamt Magdeburg An der Steinkuhle 6 39128 Magdeburg		Datum: 30.04.2021
gezeichnet: H ^o belt			
gepr ^{ft} : T ^h ger	Projekt: Landeshauptstadt Magdeburg Ausbau der K ^o nigstra ^{de}		H ^o hen-/Lagestatus:
Pli-Ma st ab: 1 : 1			
Projekt-Nr.: 19.023	Planinhalt: Regelquerschnitte		Ma st ab: 1:50
			Blatt Nr.: 3



MUTING GmbH
Rothenseer Stra^{de} 24
39124 Magdeburg

Tel.: 0391 2561-100
www.muting.de
muting@muting.de