


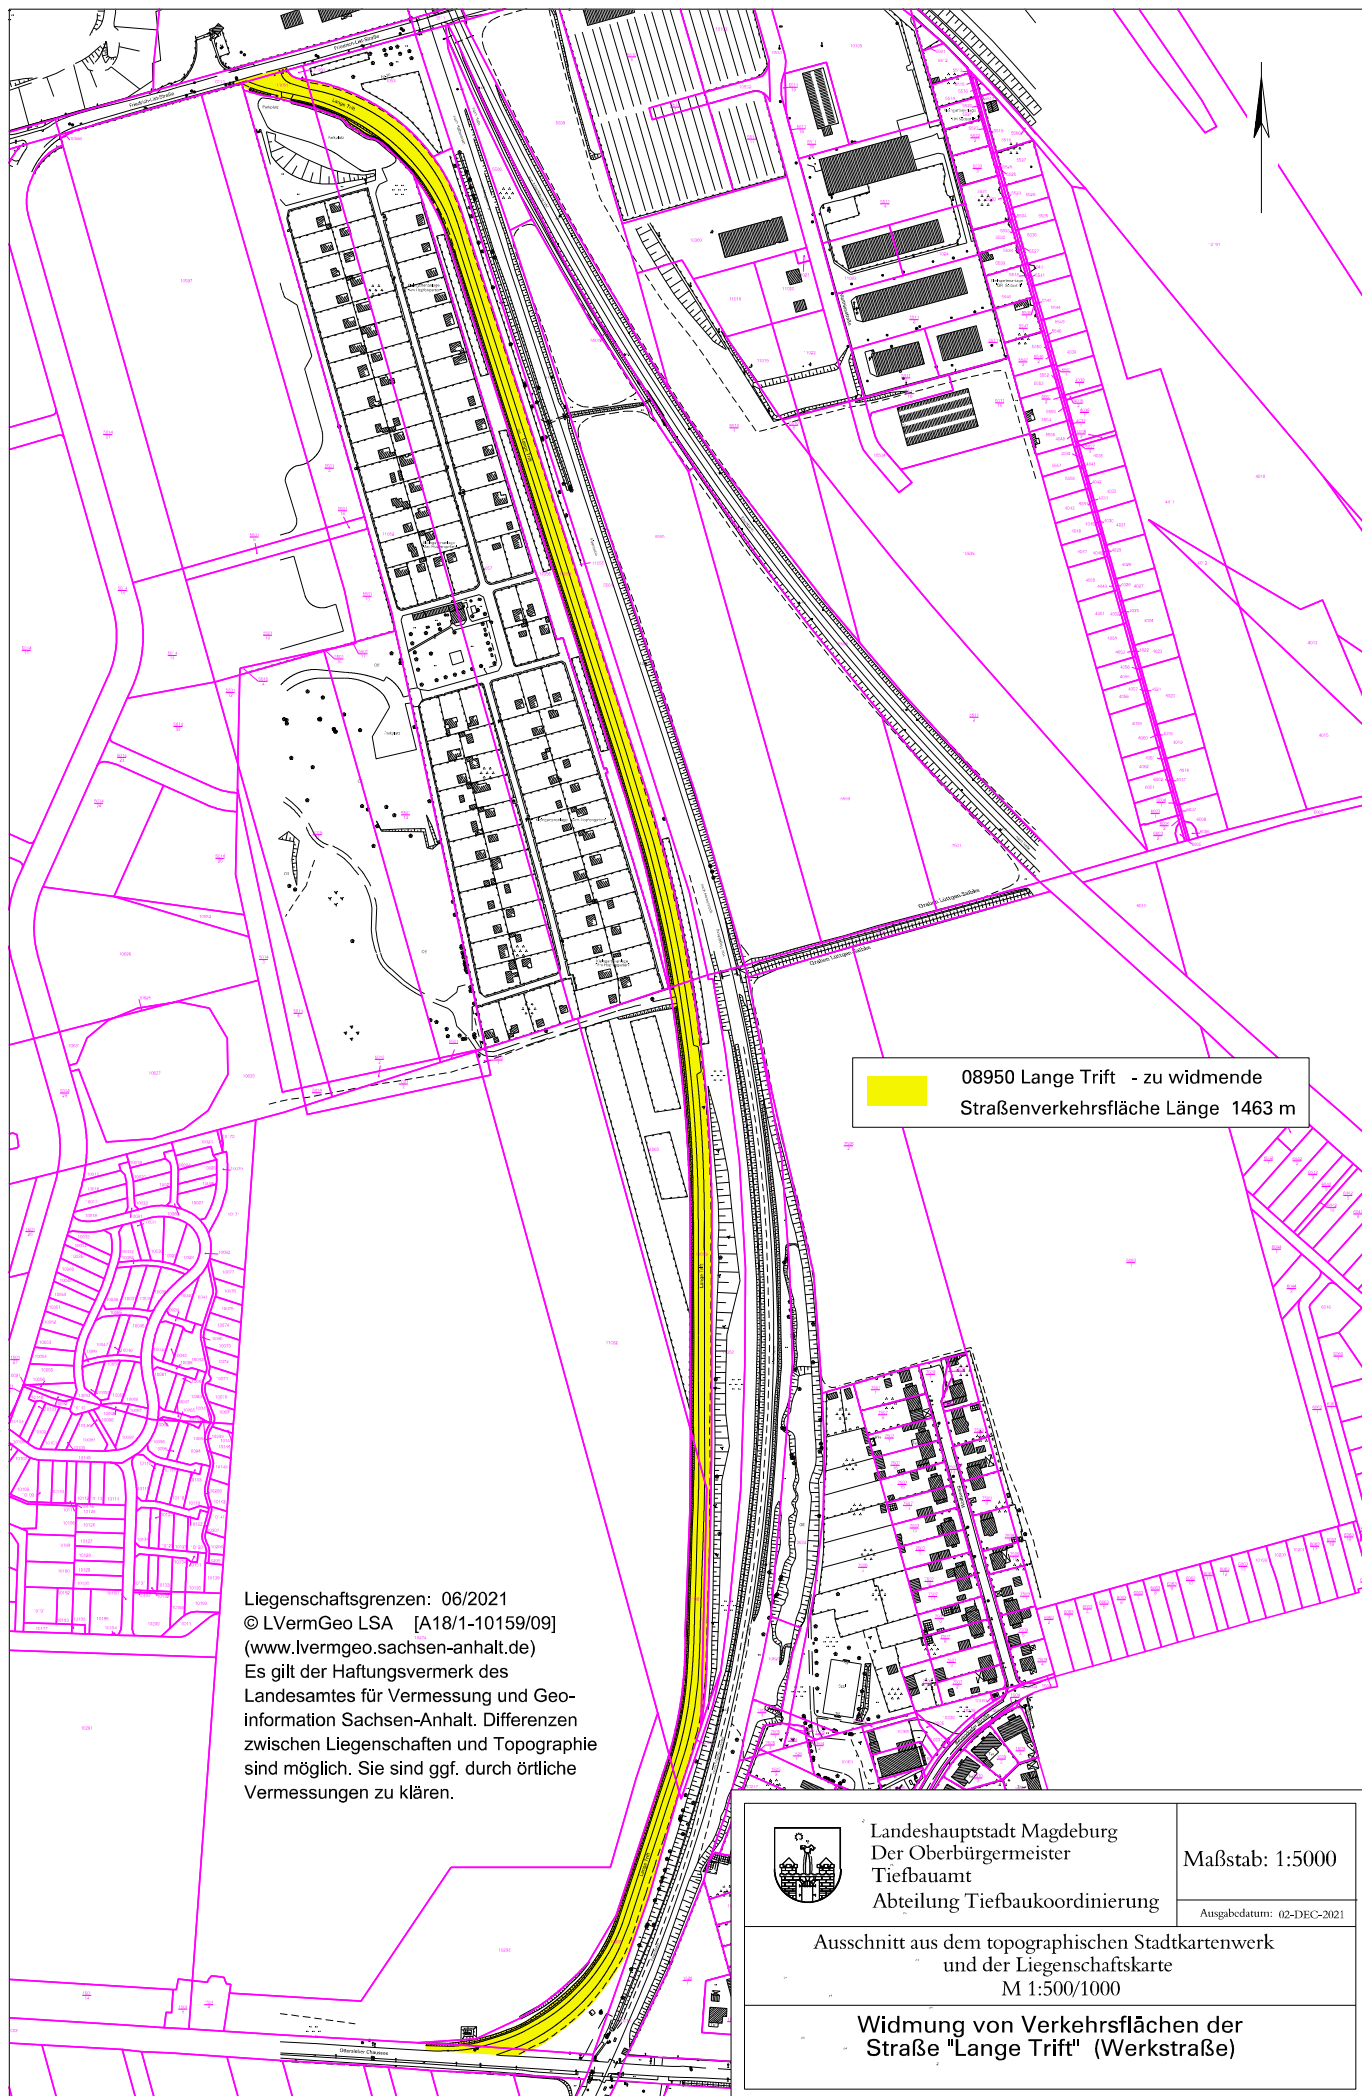

Liegenschaftsgrenzen: 06/2021
© LVermGeo LSA [A18/1-10159/09]
(www.lvermgeo.sachsen-anhalt.de)
Es gilt der Haftungsvermerk des
Landesamtes für Vermessung und Geo-
information Sachsen-Anhalt. Differenzen
zwischen Liegenschaften und Topographie
sind möglich. Sie sind ggf. durch örtliche
Vermessungen zu klären.



Landeshauptstadt Magdeburg
Der Oberbürgermeister
Tiefbauamt
Abteilung Tiefbaukoordinierung

Maßstab: 1:5000

Ausgabedatum: 02-DEC-2021

Ausschnitt aus dem topographischen Stadtkartenwerk
und der Liegenschaftskarte
M 1:500/1000

Widmung von Verkehrsflächen der
Straße "Lange Trift" (Werkstraße)