




Landeshauptstadt Magdeburg  
Eigenbetrieb Kommunales Gebäudemanagement

Datum: 21.10.2021  
Bearbeiter: Birgit Röder

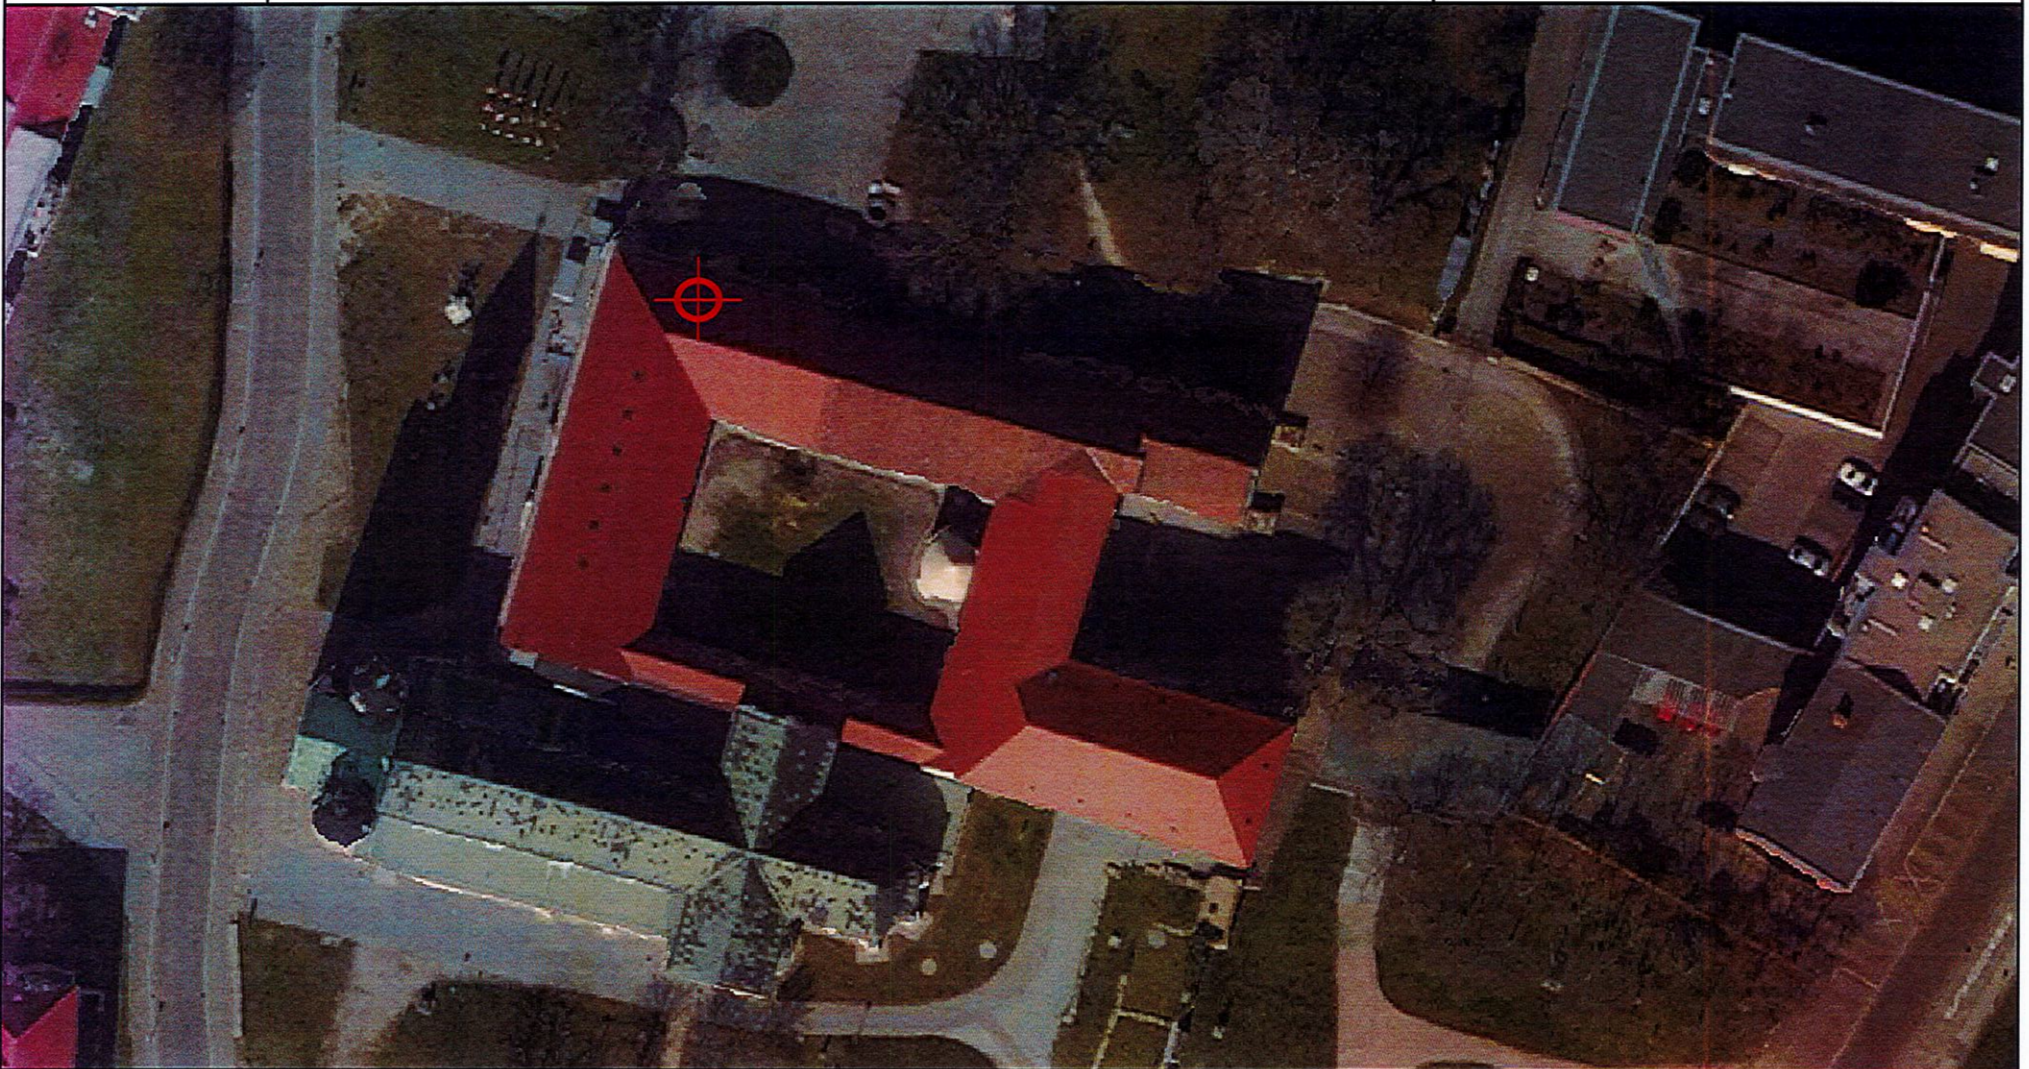

Maßstab 1 : 750

0 7,5 15 22,5 m  
1cm = 7,5 m

KULF , Regierungsstraße 4-6  
-Luftbild-

