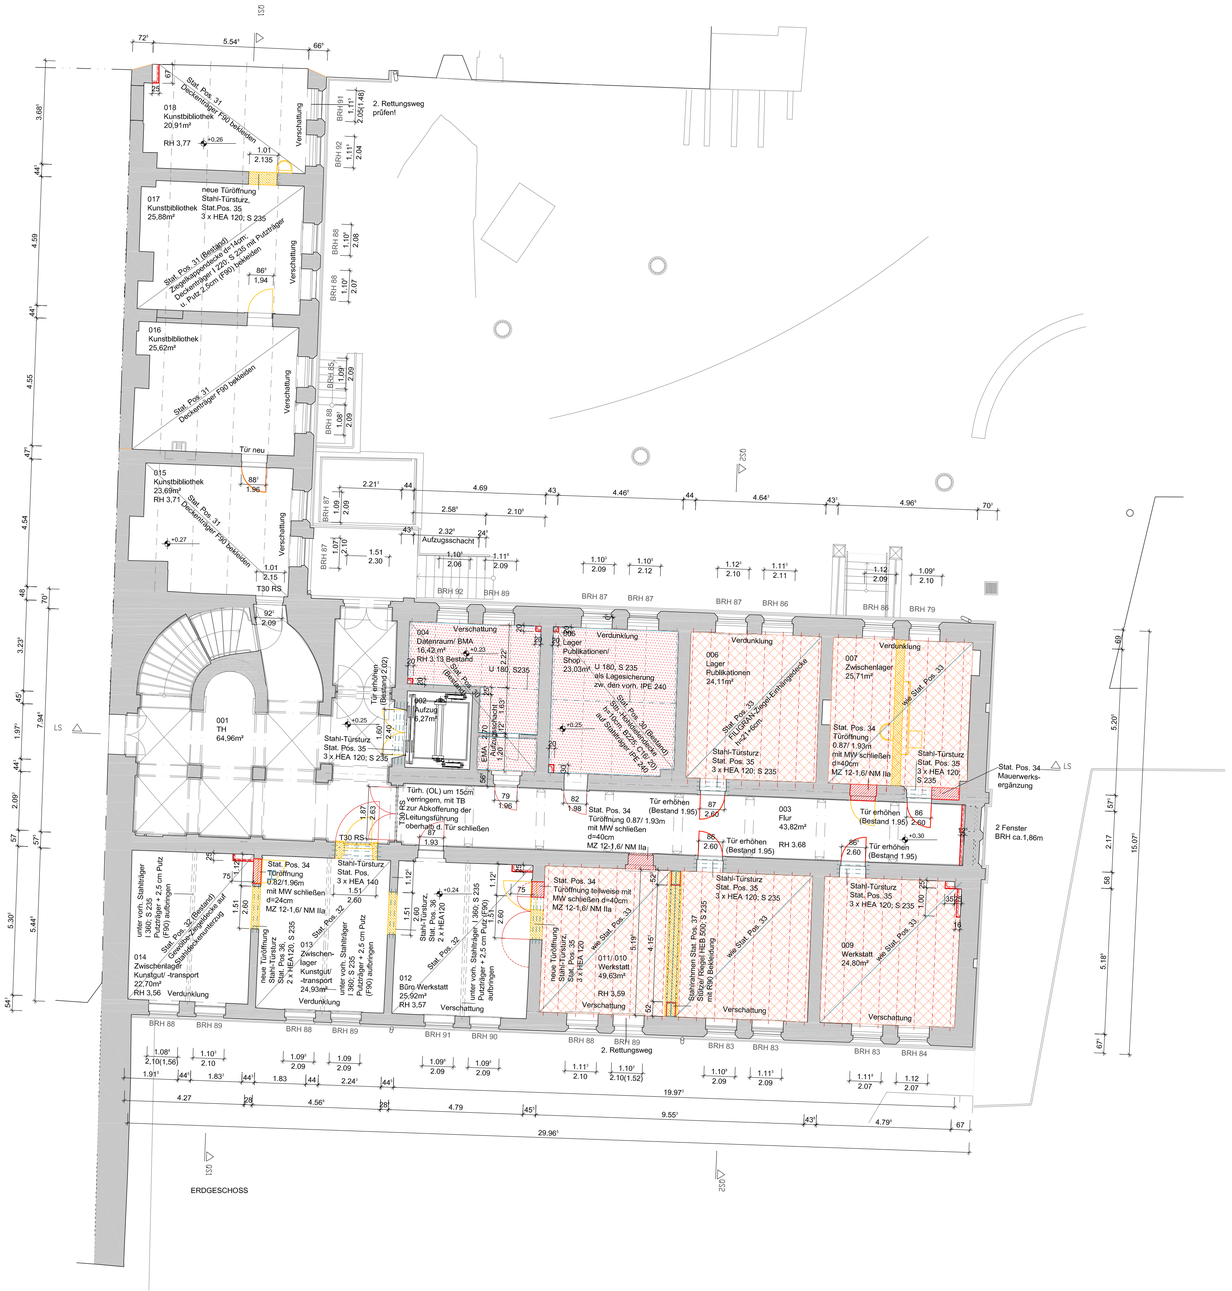

LEGENDE:

- Abbruch
- Bestand
- Neubau
- Neubau Trockenbau (Faserzementplatten)
- Neubau Mauerwerk
- Neubau Stahlbeton
- Doppelboden
- F90 - Unterdecke, freitragend, Raum 004/ 005
- GK - Abhangdecke
- Deckensegel b = 60cm
- Tür neu Töffnung Bestand
- Türsturz neu
- Decke neu über EG, Stat. Pos. 33 Deckenaustausch über den Räumen 006-011 mittels FILIGRAN-Ziegel-Einhängedecke, h = 21+6 = 27cm

- Mauerwerksschließung vorh. Türöffnungen gem. Statik mit MZ 12-1,6/ NM IIa

- Alle Stahl- Deckenunterzüge und Stahl-Türstürze erhalten eine R90 Beikleidung bestehend aus Putzträger und 2,5cm Putzbekleidung

- In den Räumen 004/ 005 bleiben die Decken, Stat. Pos. 30, (Stahlbeton-Hohldeckendecke h = 10cm, B225 auf Stahlträger IPE 240; S235; a=≈1,10m) über dem EG erhalten.
  Neu: U180 zur Lagesicherung der vorh. IPE 240
  Brandschutztechnische Ertüchtigung der Decke (F90) durch freitragende Unterdecke

- Die angegebenen Höhenmaße und Raumhöhen sind Bestandsmaße.

Einbau Aufzug:
Kabine: 2000 x 1850 mm
Türen: 1600 x 2300 mm
Geschwindigkeit: 0,59 m/s
Haltestellen: 2
Nutzlast: 2000 kg
Förderhöhe: 15170 mm

Alle Maße sind vor Ort zu prüfen!

Index	Änderung	Name	Datum

H/LS		
EL+ST		
Proj.V.		
	SB EbKGm	Datum

Landeshauptstadt Magdeburg
Eigenbetrieb Kommunales Gebäudemanagement

erstellt von:
BREZINSKI.RUSCHAK
KLAUSENERSTR. 29
39112 MAGDEBURG
TEL: 0391 - 561 69 31
Ry/Hel 19.10.2021
(Sign/um/ Datum)

Planer:
(Sign/um/ Datum)

Objekt:
Kunstmuseum Kloster Unser Lieben Frauen -
Innensanierung Ostflügel (ehem. Alunat)

Projektstd.-Nr.:
1300 - BB/1

Darstellung:
EW-BAU
Grundriss Erdgeschoss

Maßstab:
1:100

BL- Nr.:
003

Zeichnungs-Nr.:
364.00 - 00 - E - HB - 2 - 003 / 21

Betriebsleiter EbKGm/
Datum:

Tragwerksplaner/ Datum:
Nutzer/Datum:
Abt.Ltr.EbKGm/ Datum:
GB Ltr.EbKGm/ Datum: