

→ Abbildung 1 zeigt die räumliche Lage der einzelnen Varianten im Überblick.

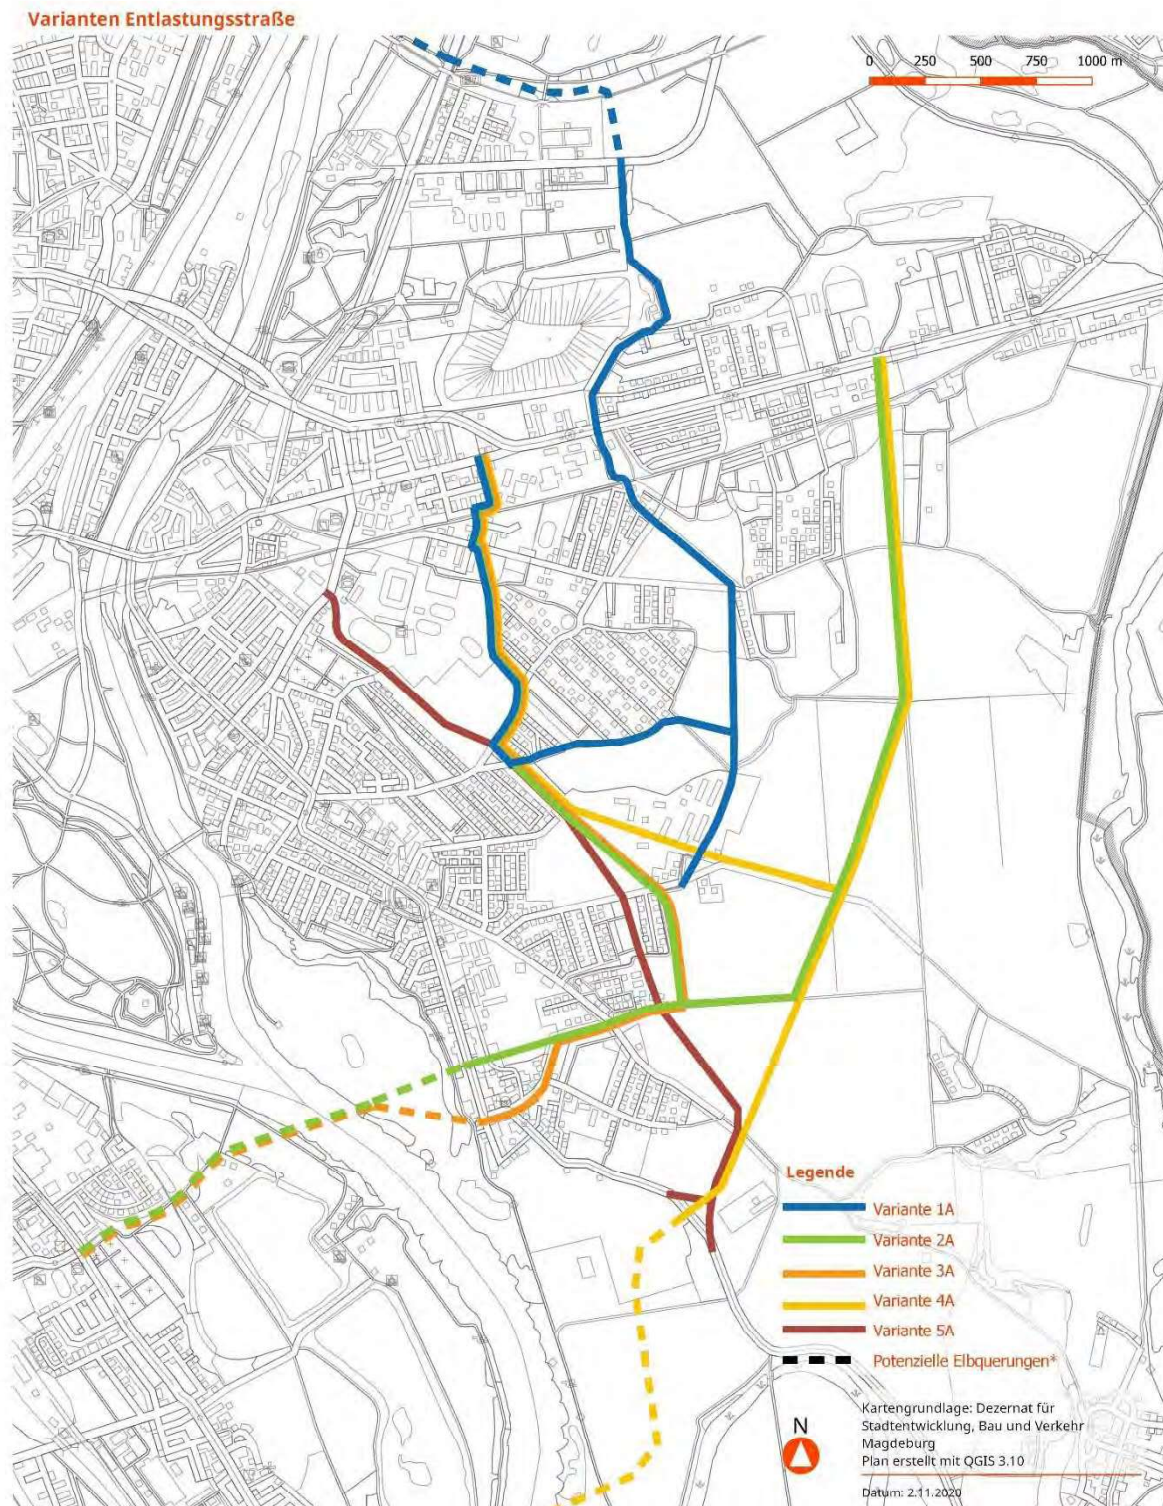


Abbildung 1: Überblick Varianten

Anlage 1 – Anlage 5 zeigen die Grobtrassierung der Varianten. Der Verlauf der modifizierten ÖV-Linien ist in Anlage 6 – Anlage 10 enthalten.