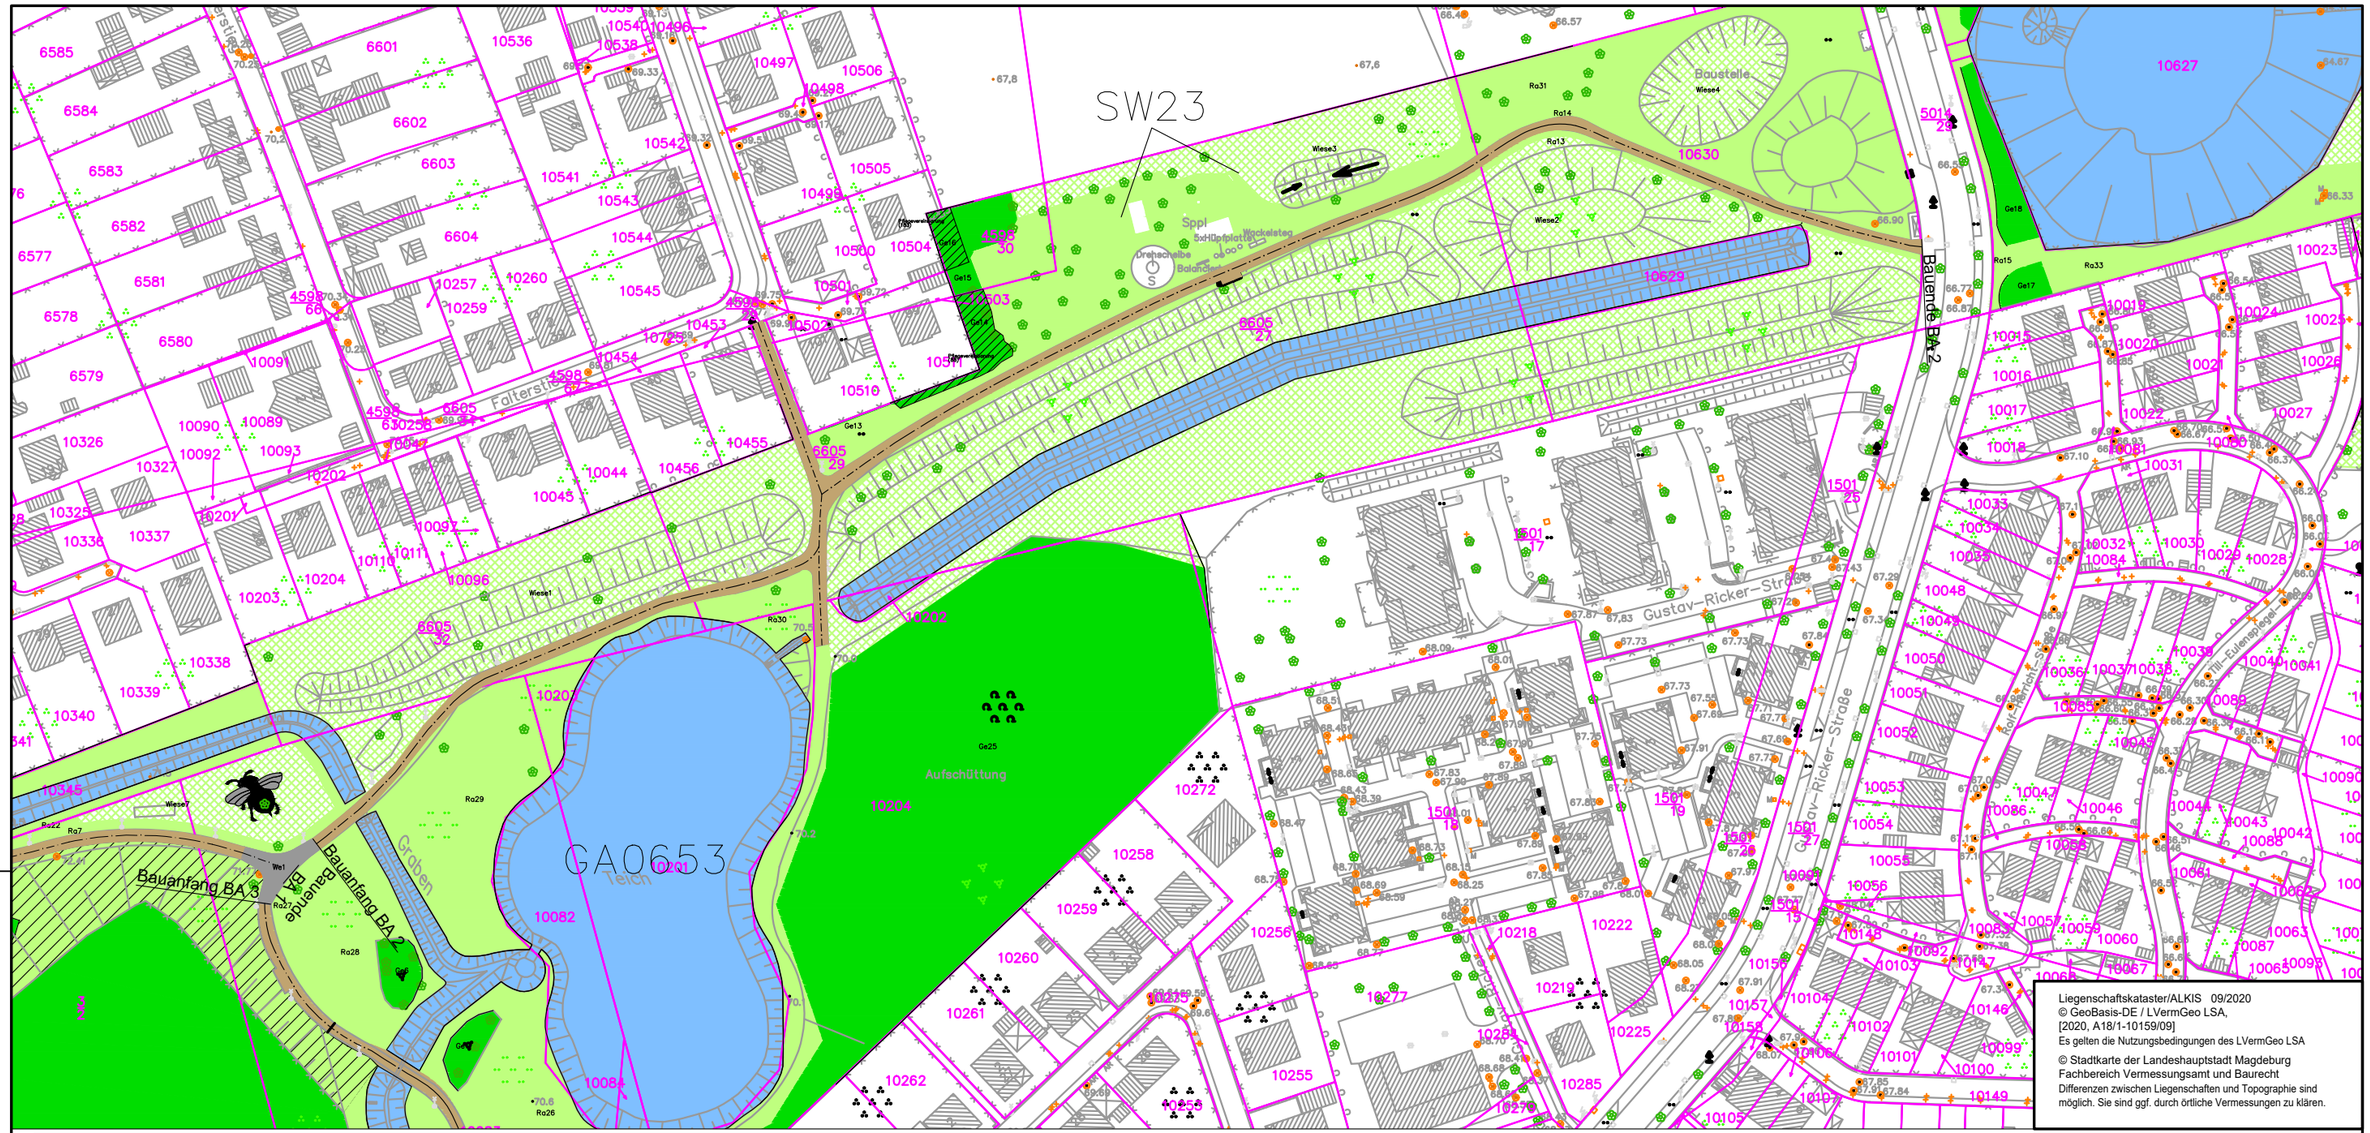

Anlage 2 zur S0004/22

Änderung	Datum	Name

Landeshauptstadt Magdeburg
Eigenbetrieb
Stadtgarten und Friedhöfe Magdeburg

Planungsphase Vorplanung	Projekt Wegesanierung Grünzug Carnotstraße / Hopfengarten (GA0653) in der LH Magdeburg		
Blatt Nummer GA0653/02-06-02			
Datum 10.09.2021			
Bearbeiter Friebel	Unterlage Lageplan Weg 2	Maßstab 1:1.500	Höhensystem: NHN 1992 Lagestatus: 150