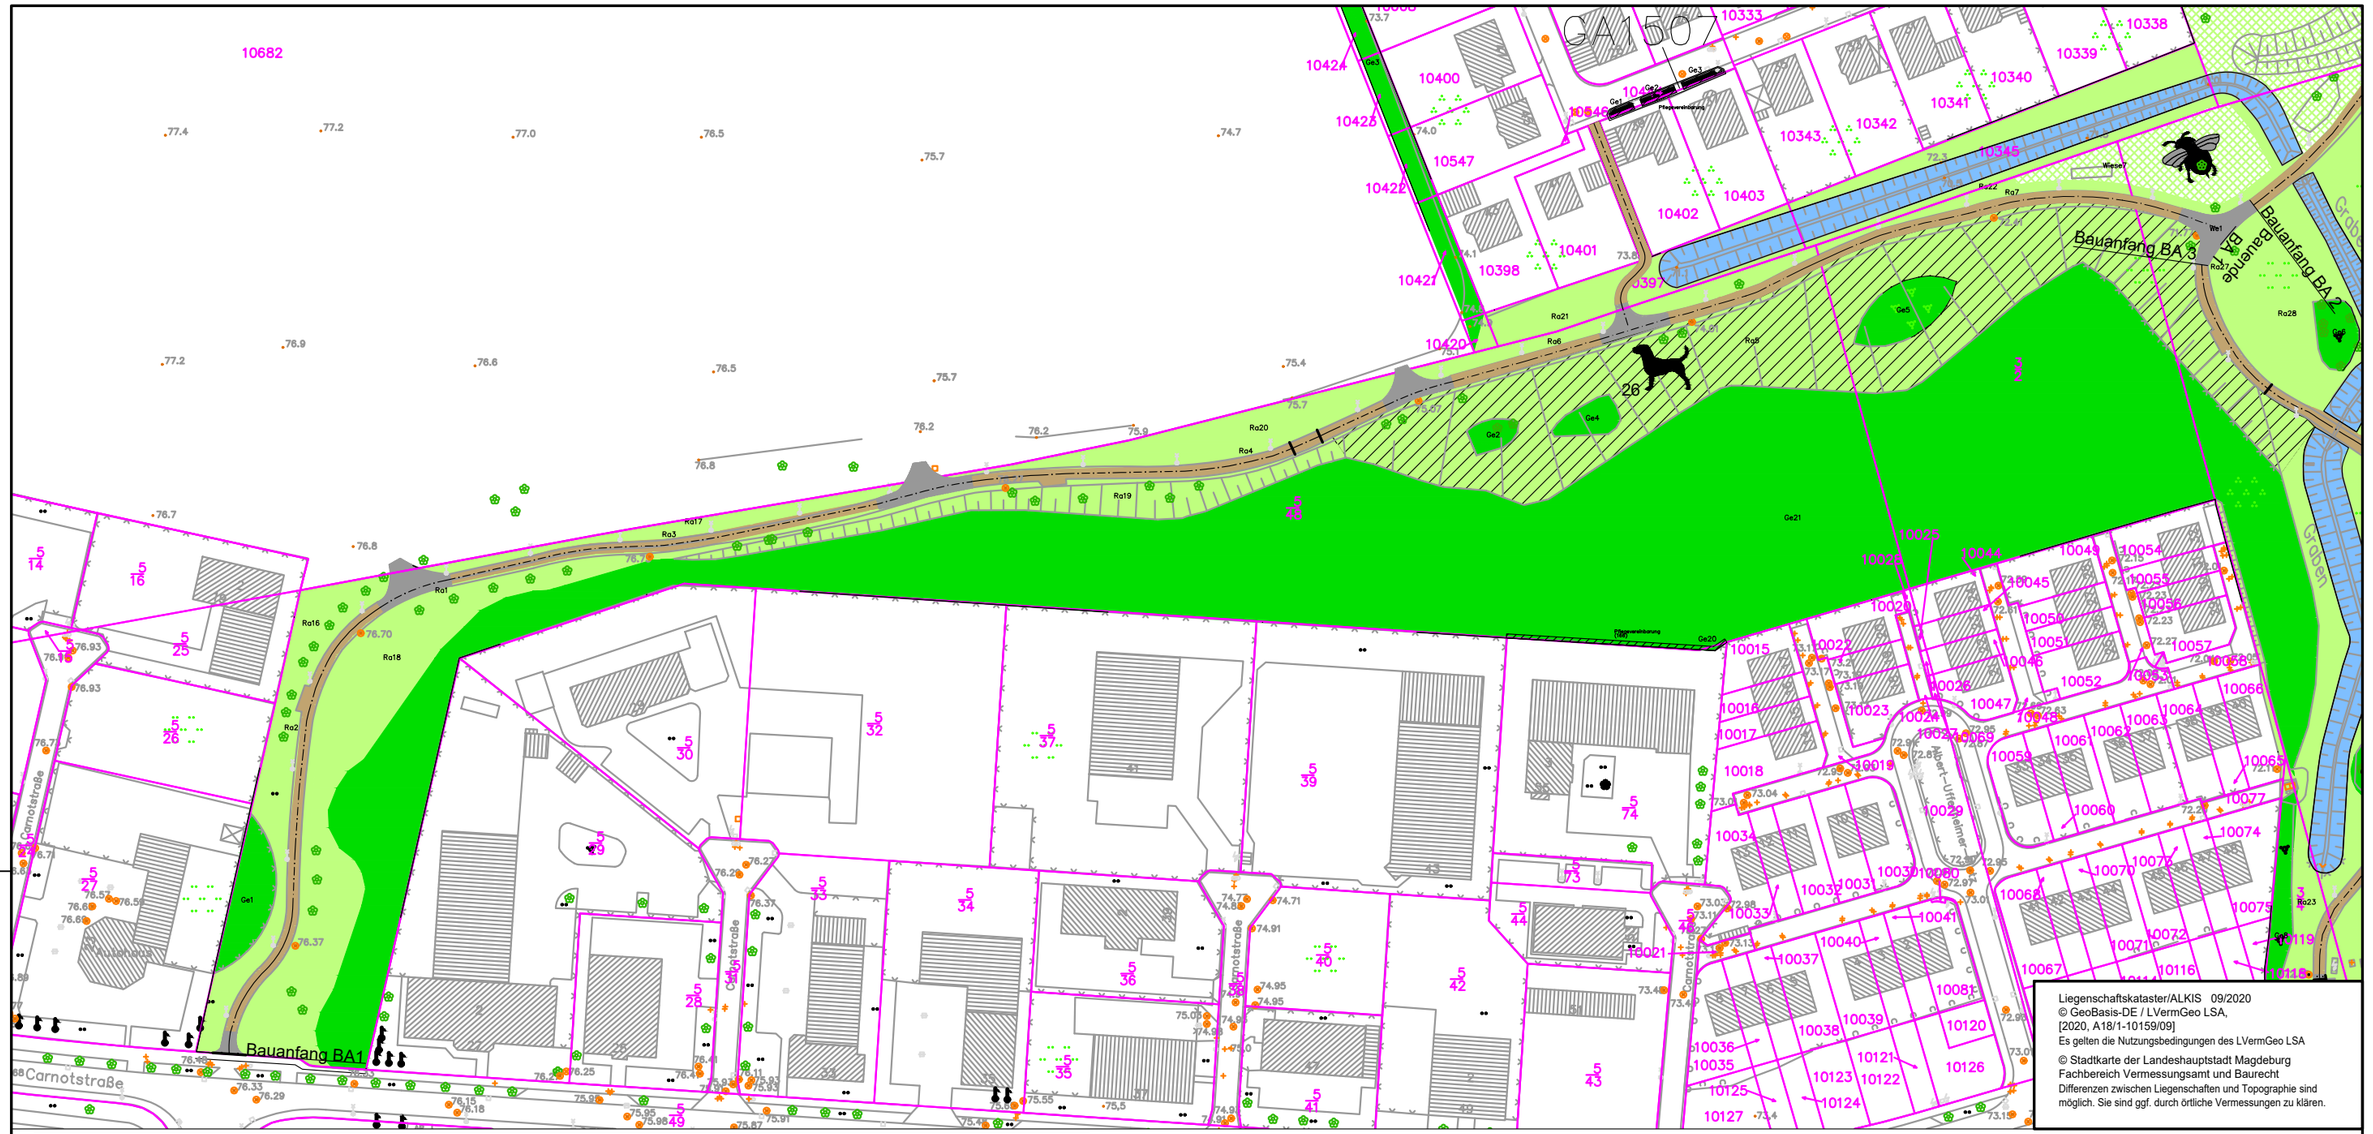

Liegenschaftskataster/ALKIS 09/2020
© GeoBasis-DE / LVermGeo LSA,
[2020, A18/1-10159/09]
Es gelten die Nutzungsbedingungen des LVermGeo LSA
© Stadtkarte der Landeshauptstadt Magdeburg
Fachbereich Vermessungsamt und Baurecht
Differenzen zwischen Liegenschaften und Topographie sind möglich. Sie sind ggf. durch örtliche Vermessungen zu klären.

Anlage 1 zur S0004/22

Änderung	Datum	Name

Landeshauptstadt Magdeburg
Eigenbetrieb
Stadtgarten und Friedhöfe Magdeburg

Planungsphase: Vorplanung	Projekt: Wegesanierung Grünzug Carnotstraße / Hopfengarten (GA0653) in der LH Magdeburg		
Blatt Nummer: GA0653/02-06-01			
Datum: 10.09.2021			
Bearbeiter: Friebel	Unterlage: Lageplan Weg1	Maßstab: 1:1.500	Höhensystem: NHN 1992 Lagestatus: 150