



Anlage 2


Ansicht - Nord

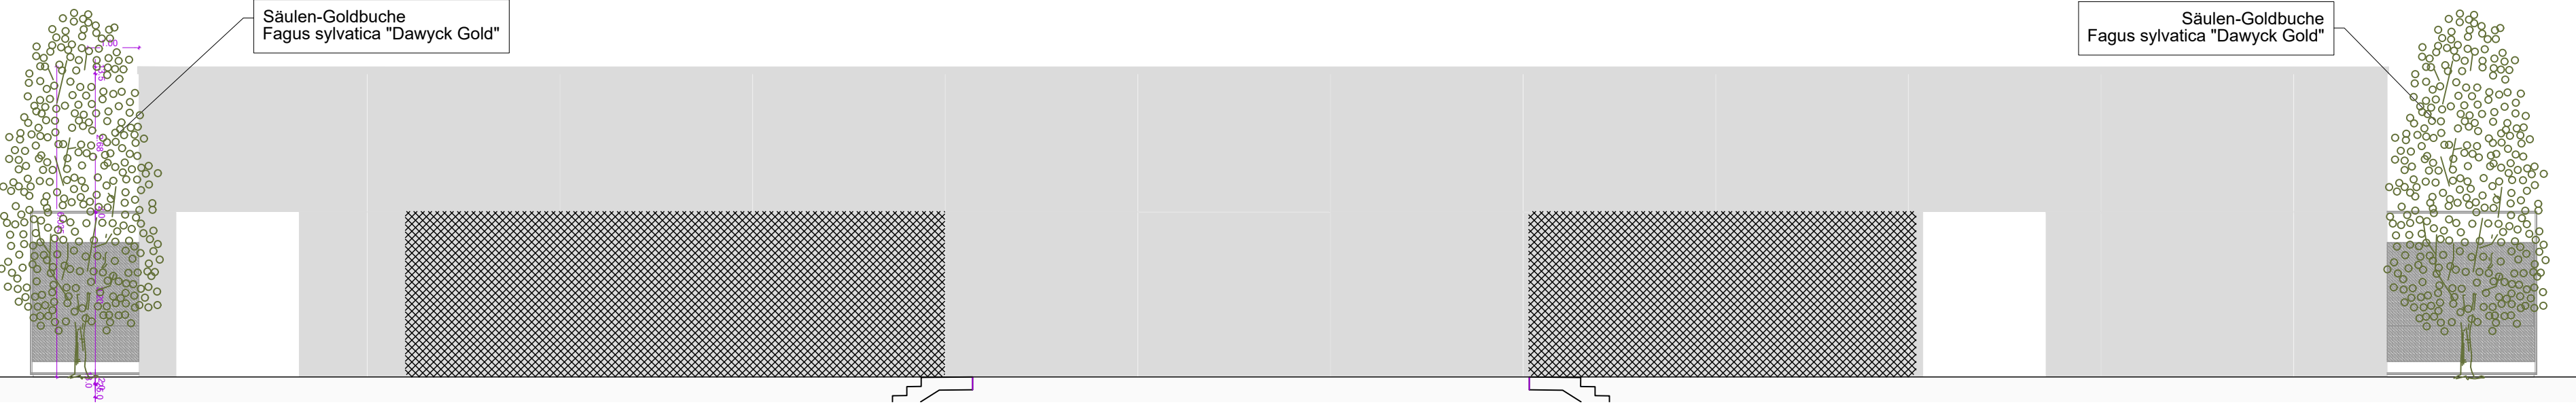

Ansicht - West

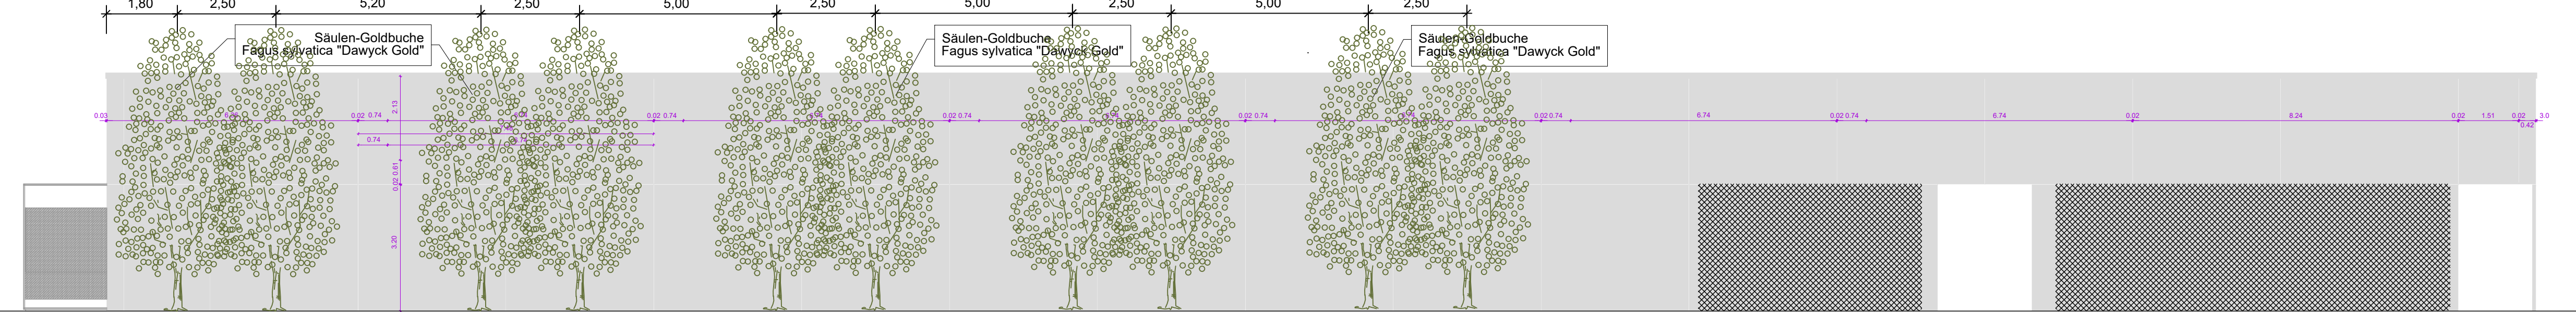


Ansicht - Ost

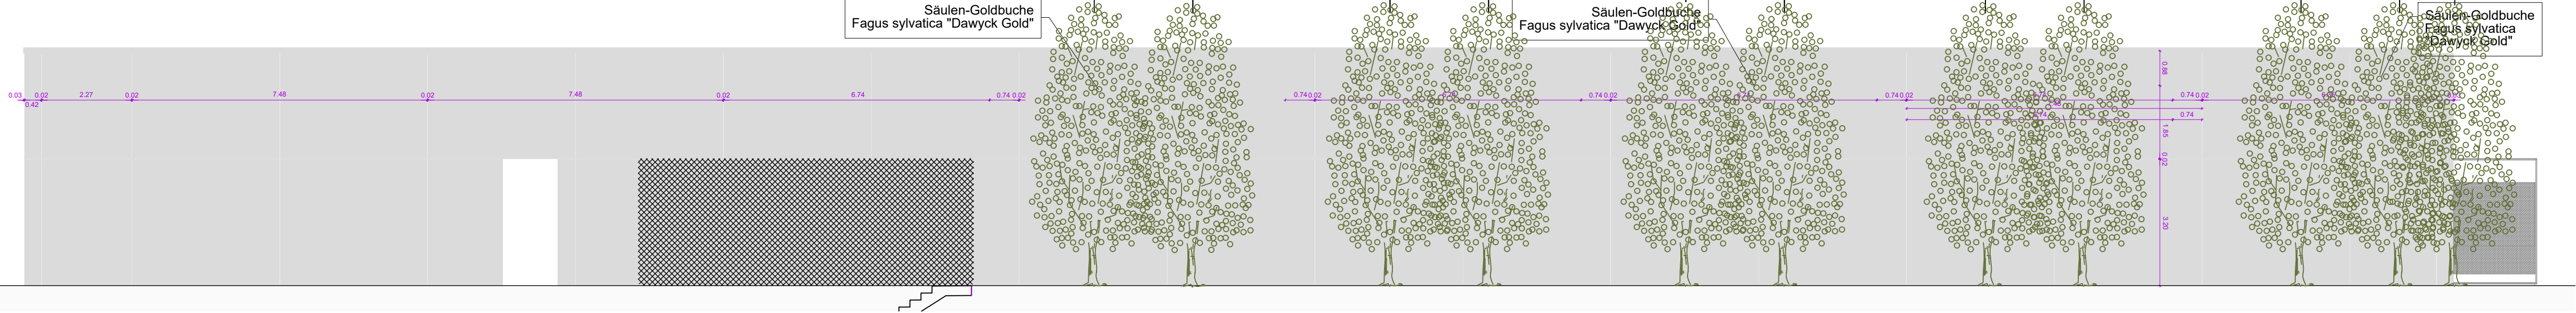

Hinweis

Plangrundlage: Hartmann + Helm Planungsgesellschaft mbH

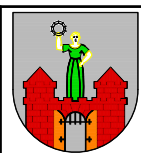Index:	Änderung:	Name:	Datum:
HLS			
EL+ST			
Proj. V			
SB EbKGm:	Datum:	 Landeshauptstadt Magdeburg Eigenbetrieb Kommunales Gebäudemanagement	
erstellt von:	INGENIEURBÜRO PABSCH & PARTNER INGENIEURBÜRO FÜR ARCHITEKTUR UND LÄRM Helmuth Struß 4, 39104 Magdeburg Tel. 0391 250000-0 Fax 0391 250000-20 mail@pabsch-pp.de, www.pabsch-pp.de		Projekt-Id.-Nr. 1142-III/1
Planer:	Darstellung: Ansichten Fassadenbegrünung		Maßstab: M 1:100 Bl.Nr.: 02
IPP /26.01.2022	Signum/Datum: 2170.00.-A-FA-3-001/17		Betriebsleiter EbKGm/Datum:
Tragwerksplaner/Datum:	Nutzer/Datum:	Abt.Ltr.EbKGm/Datum:	GB.Ltr.EbKGm/Datum: