Schnitt J-J

Regelquerschnitt Neubau

M 1:50

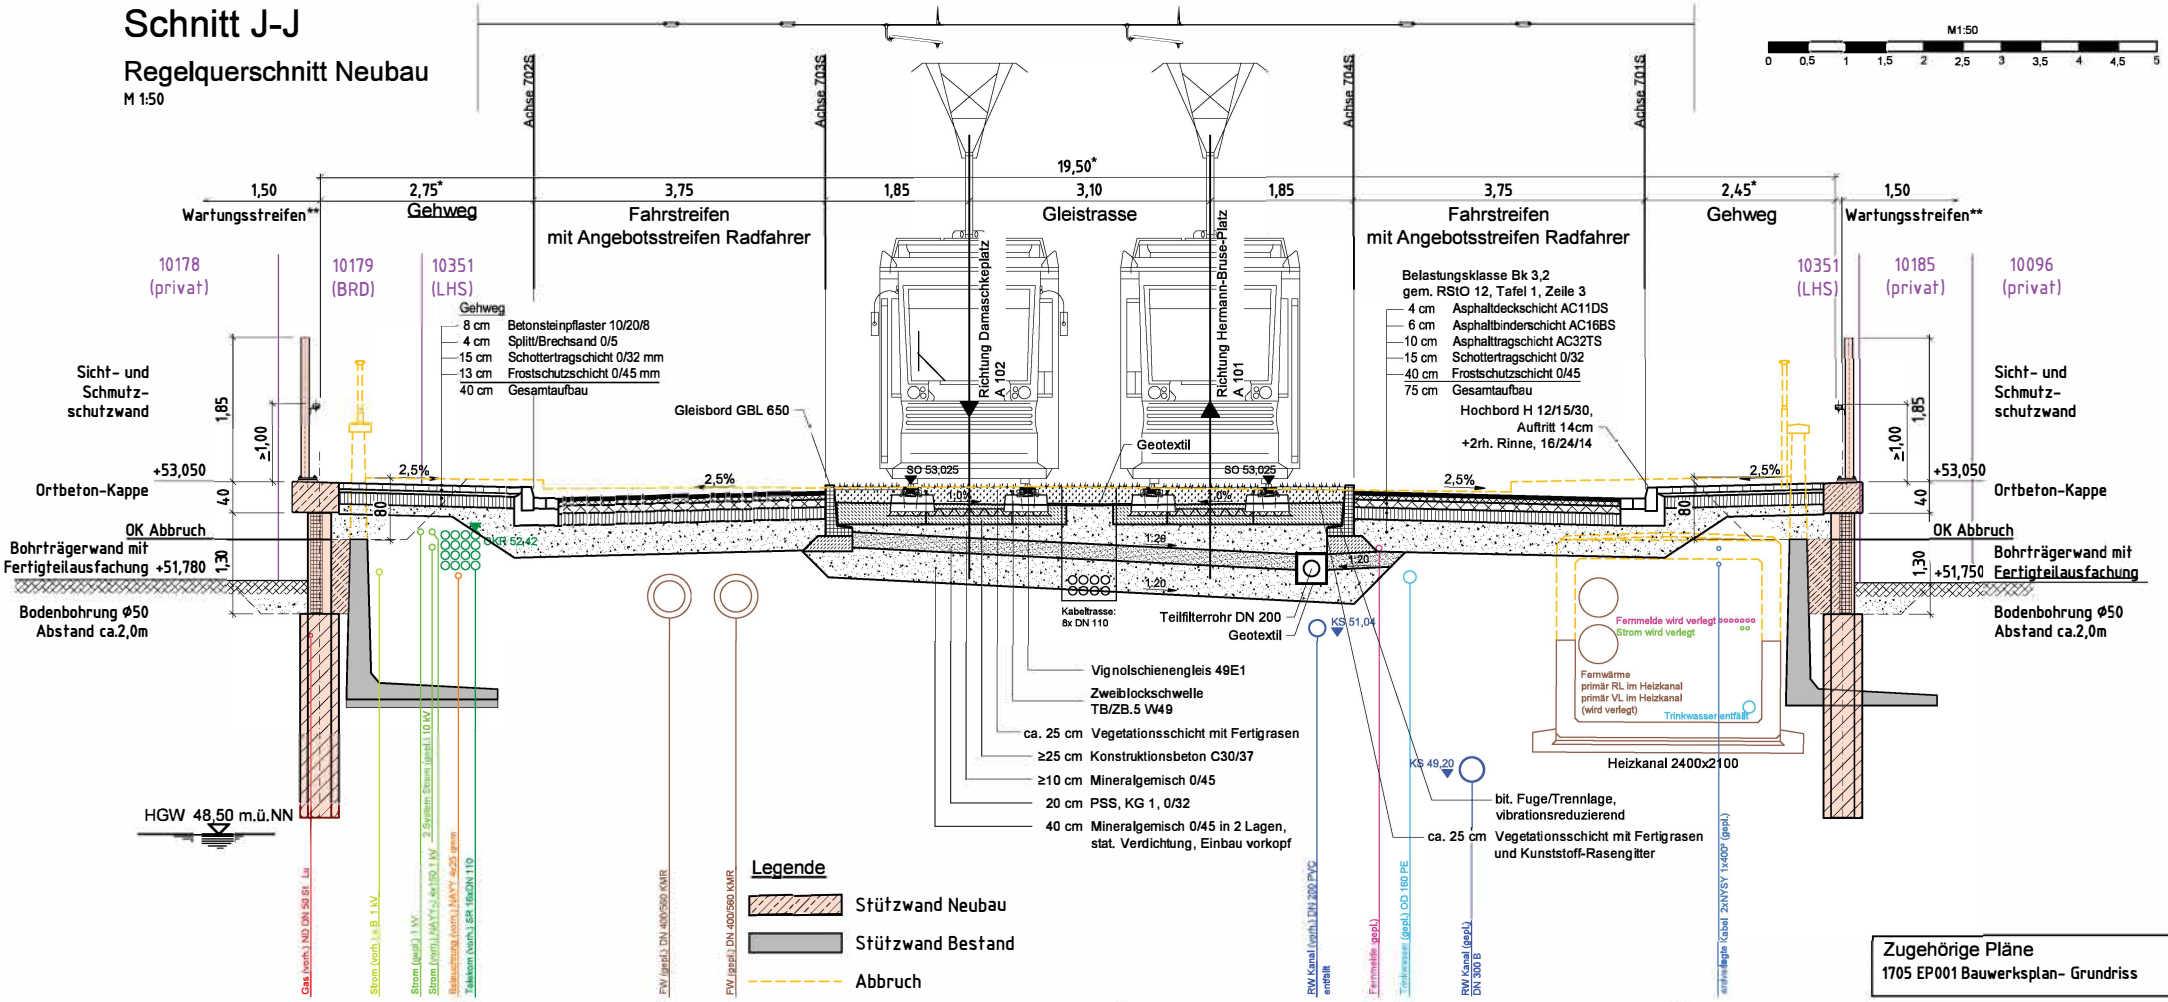

Die angegebenen Querschnittsmaße und Höhen gelten nur im Schnitt J – J.
Die durchgängige Gestaltung der Gehbahnquerschnitte ist dem Bauwerksplan zu entnehmen.

Die Darstellung der Flurstücksgrenzen auf diesem Plan hat informativen Charakter. Die genaue Situation im Bereich der Grenzen zwischen kommunalem und privatem Eigentum wird im Februar/März 2018 durch eine Grenzfeststellung abgesichert.

Zugehörige Pläne
1705 EP001 Bauwerksplan- Grundriss