




Übersichtsplan Bebauungsgebiet mit Grünzung
M 1:2000

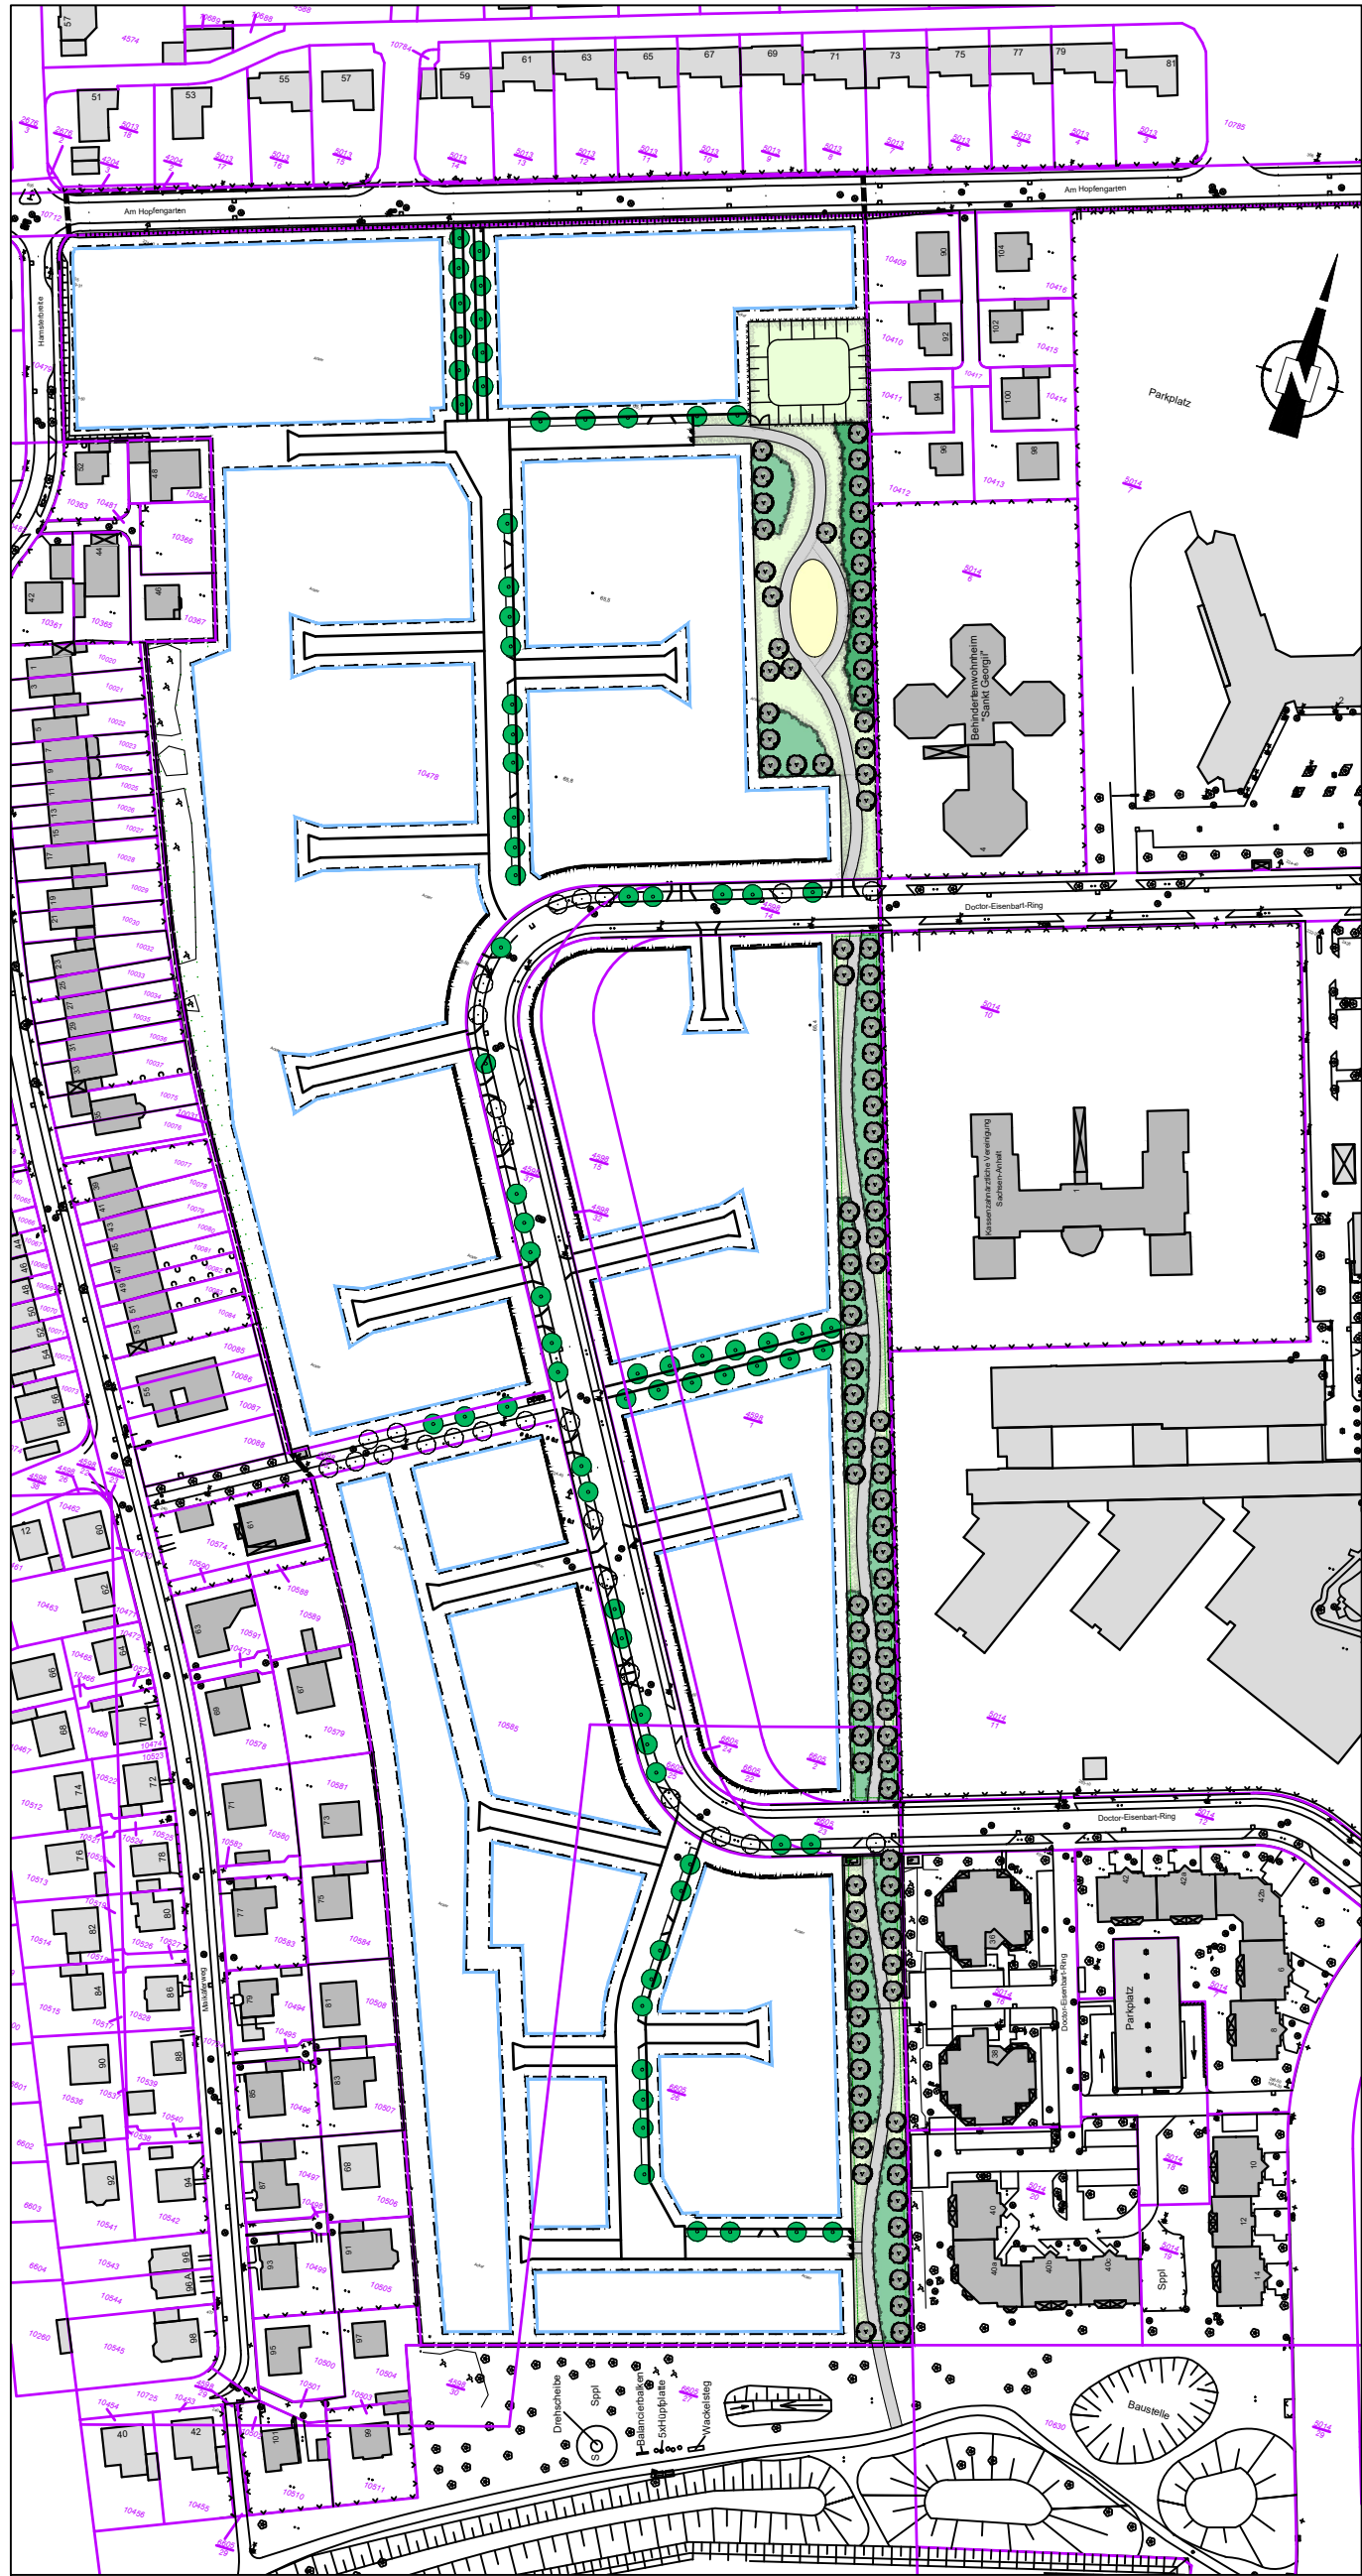


Nördlicher Abschnitt mit Spielplatz M 1:500

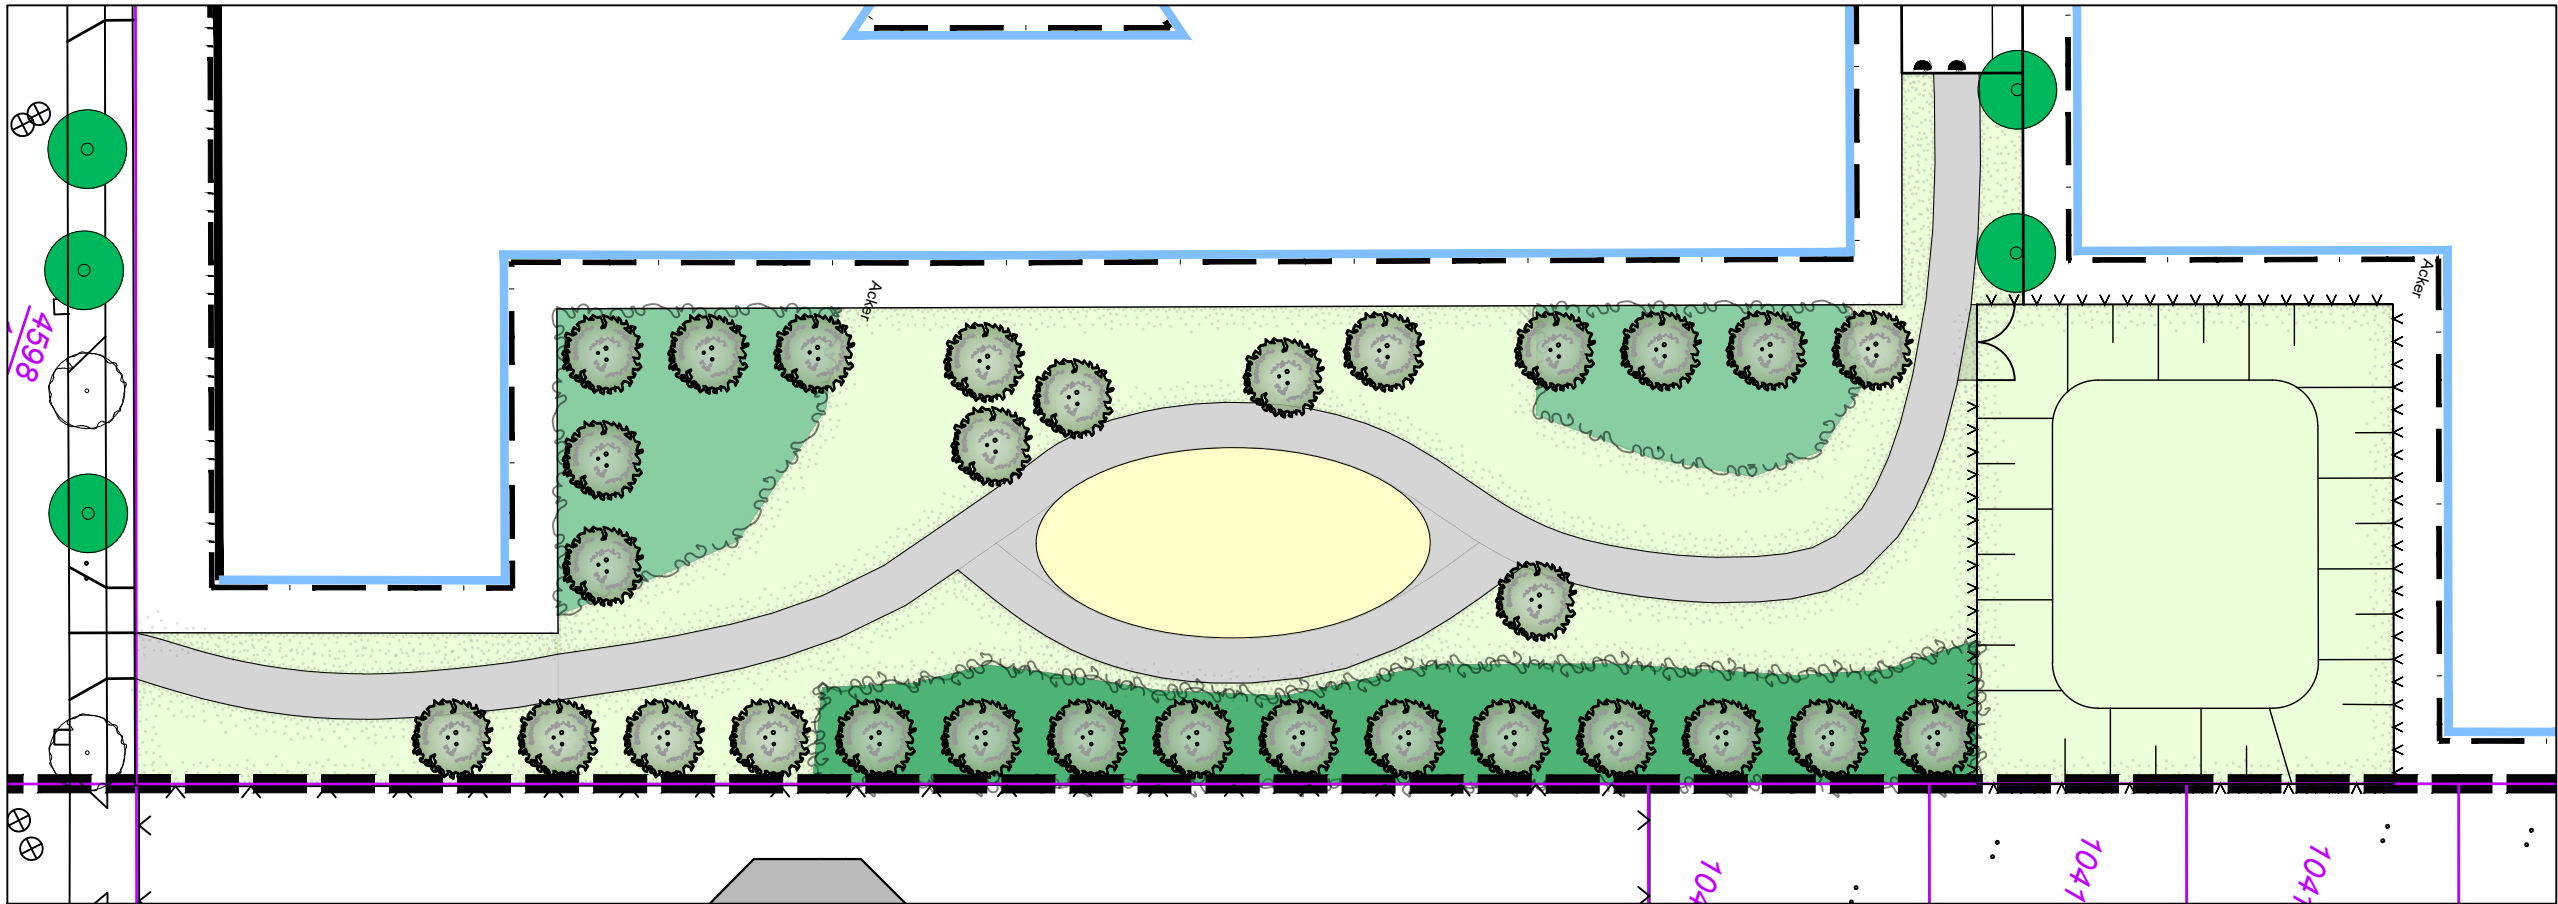

Mittlerer Abschnitt M 1:500

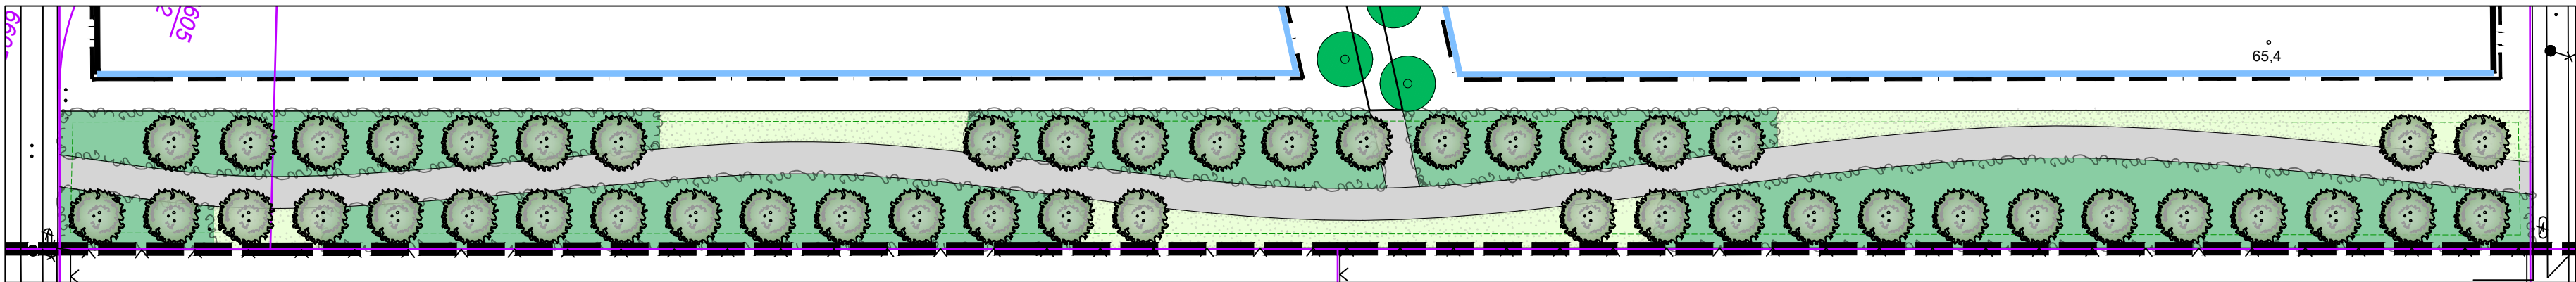

Südlicher Abschnitt M 1:500

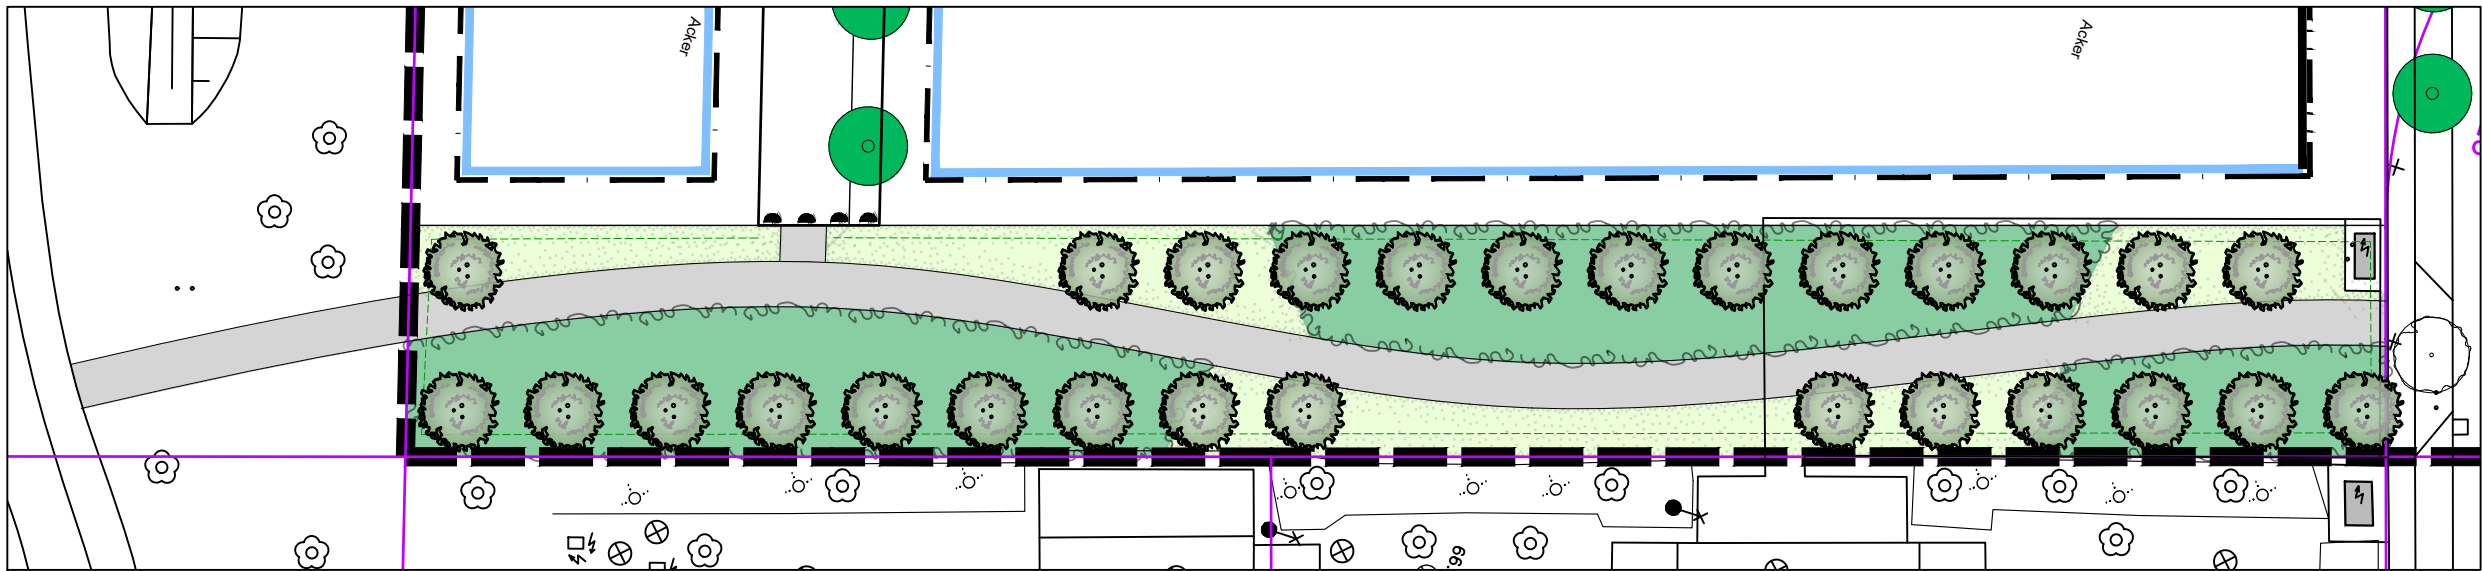

LEGENDE

- Strassenbaum vorhanden
- Strassenbaum neu
- Baum neu Grünzug
- Verbindungsweg
- Strauchflächen
- Rasenflächen
- Spielfläche

00			
Index	Änderung / Ergänzung	Datum	Name

DS0016/22 Anlage 5

Vorhaben	Planverfasser			
Bebauungsplan Nummer 431 - 3 "Doctor - Eisenbart - Ring" in Magdeburg	<u>W. Westhus</u> Landschaftsarchitekt Alexander-Puschkin-Str. 16 39108 Magdeburg Telefon: 0391 - 6623645 Telefax 0391 - 6623646 E-mail info@la-westhus.de			
	Planinhalt	Plan-Nr. 1	Teil	Index
Entwurf Pflanzplan Grünzug mit Spielplatz	Maßstab		1:2000, 1:500	
	Plandatum		23.06.2021	
	Bearbeitet			
Auftraggeber	Gezeichnet		I. Säuberlich	
	Höhensystem			
	Lagestatus			