


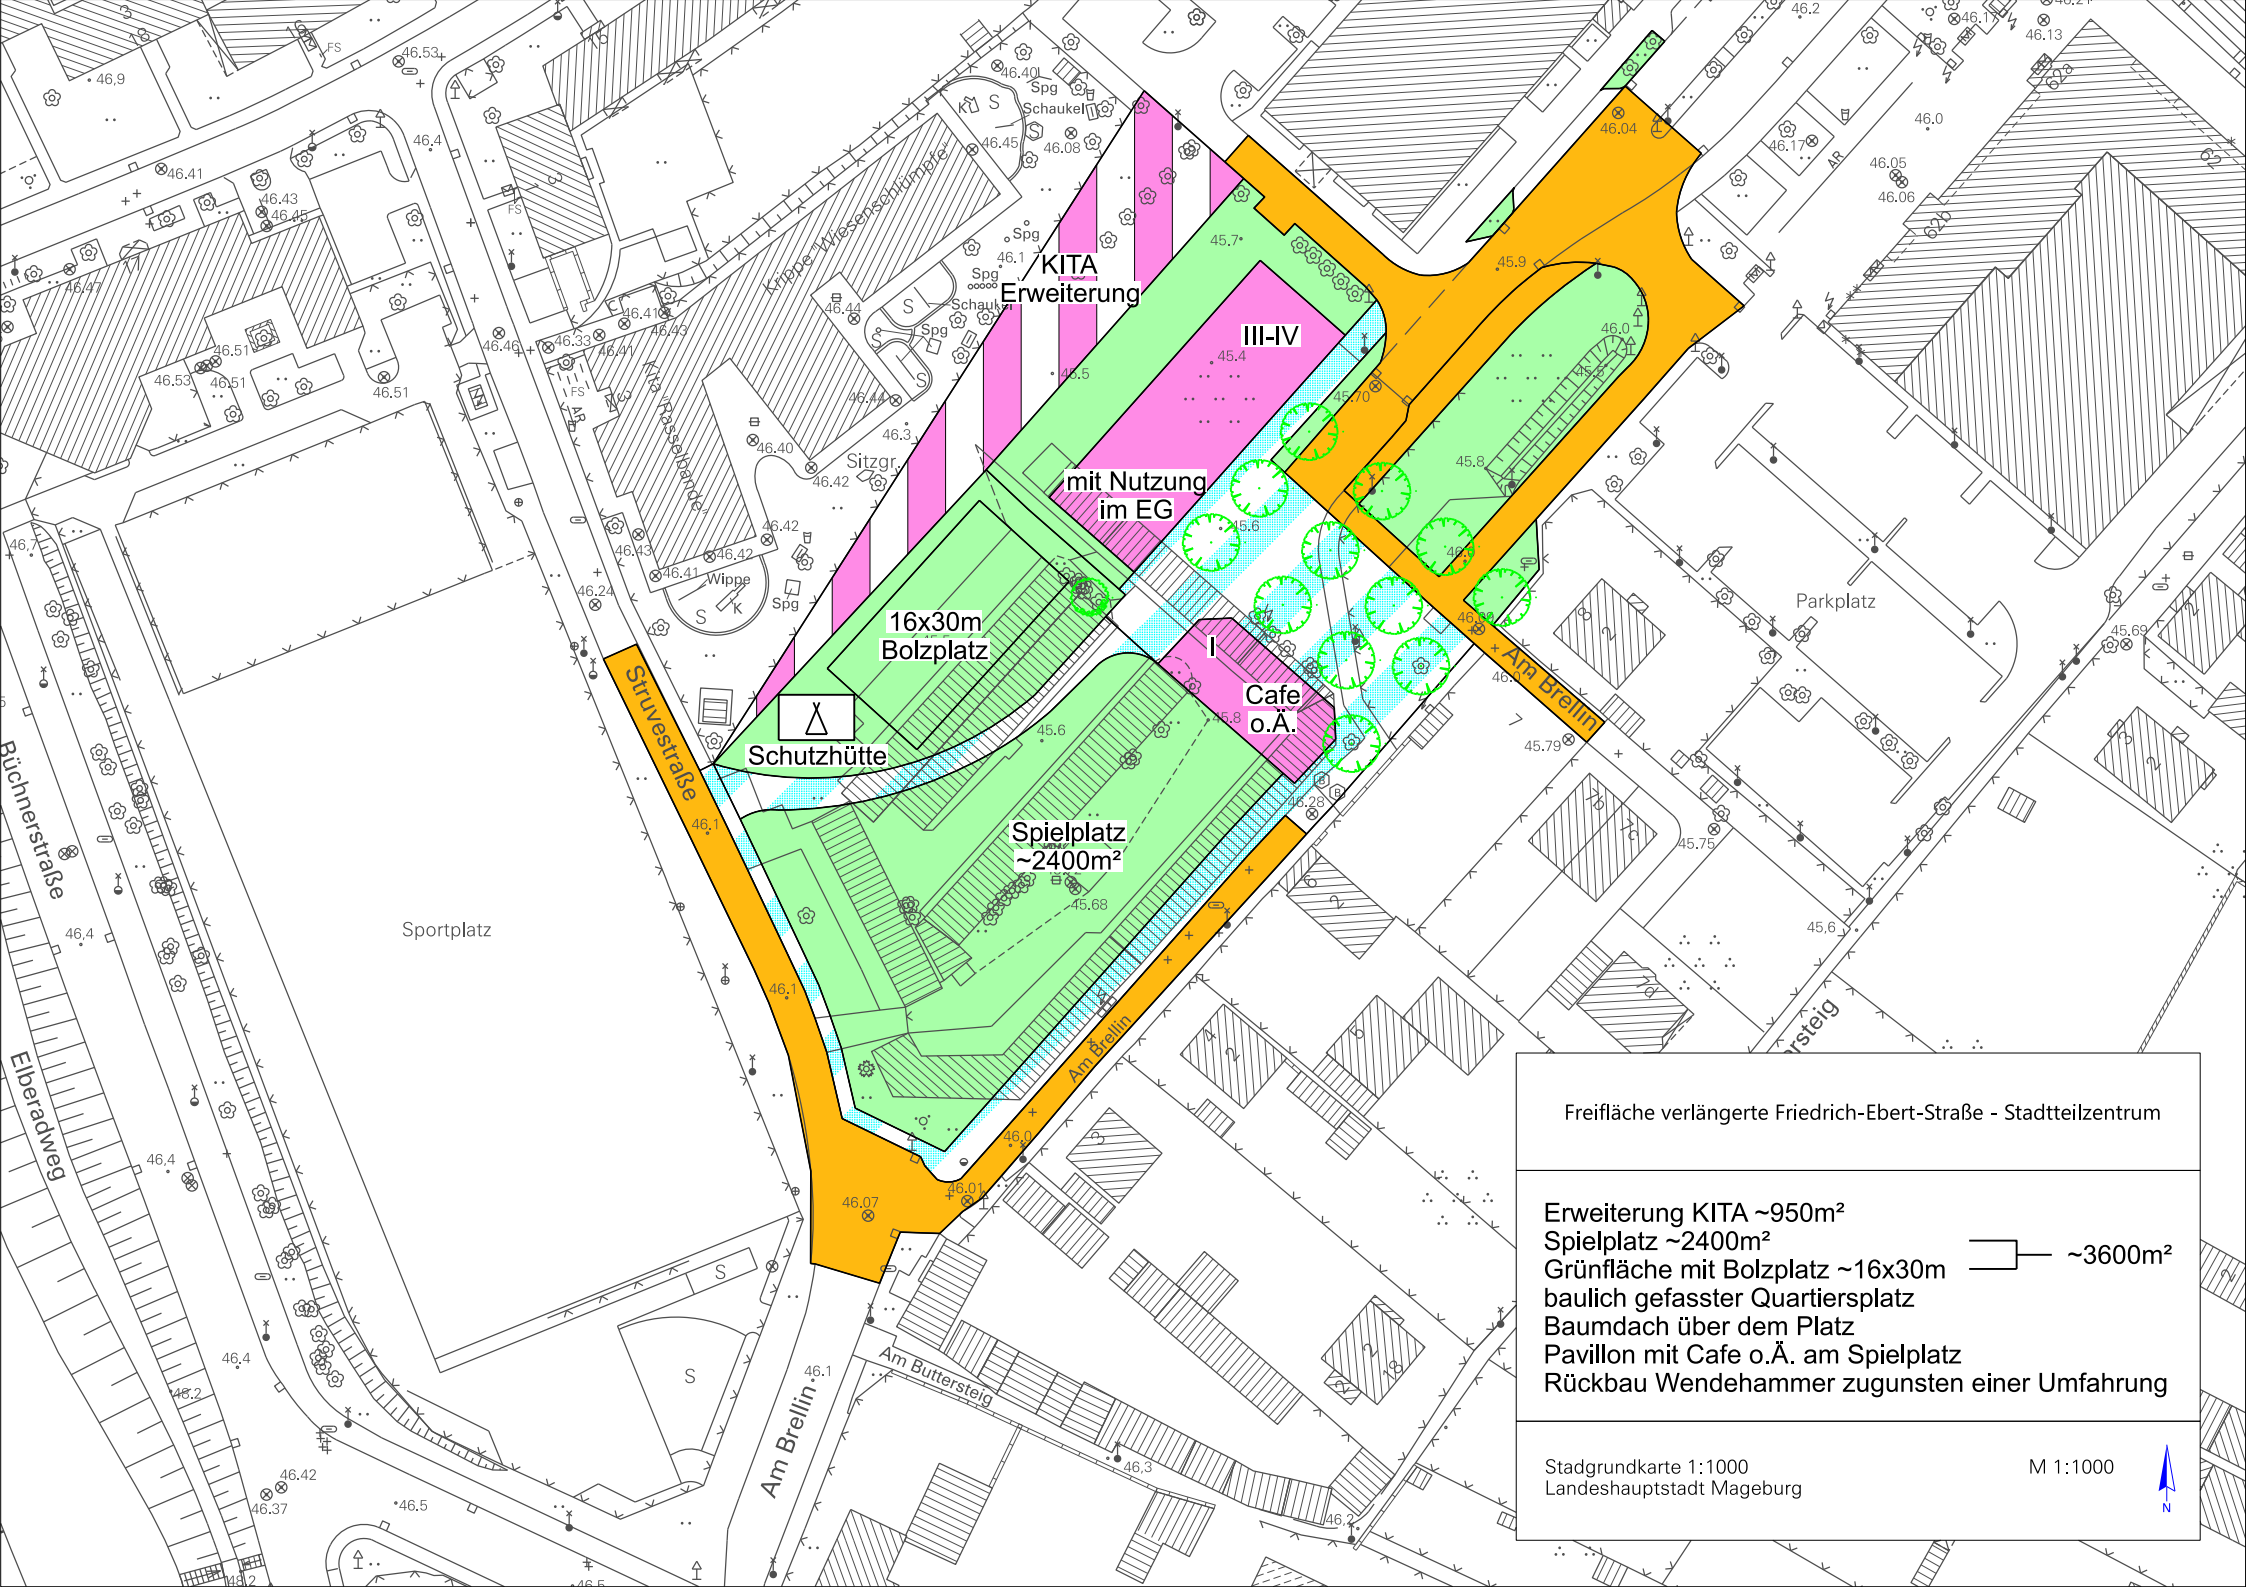

Freifläche verlängerte Friedrich-Ebert-Straße - Stadtteilzentrum

Erweiterung KITA ~950m²
Spielplatz ~2400m²
Grünfläche mit Bolzplatz ~16x30m
baulich gefasster Quartiersplatz
Baumdach über dem Platz
Pavillon mit Cafe o.Ä. am Spielplatz
Rückbau Wendehammer zugunsten einer Umfahrung

Stadtgrundkarte 1:1000
Landeshauptstadt Magdeburg

M 1:1000

