


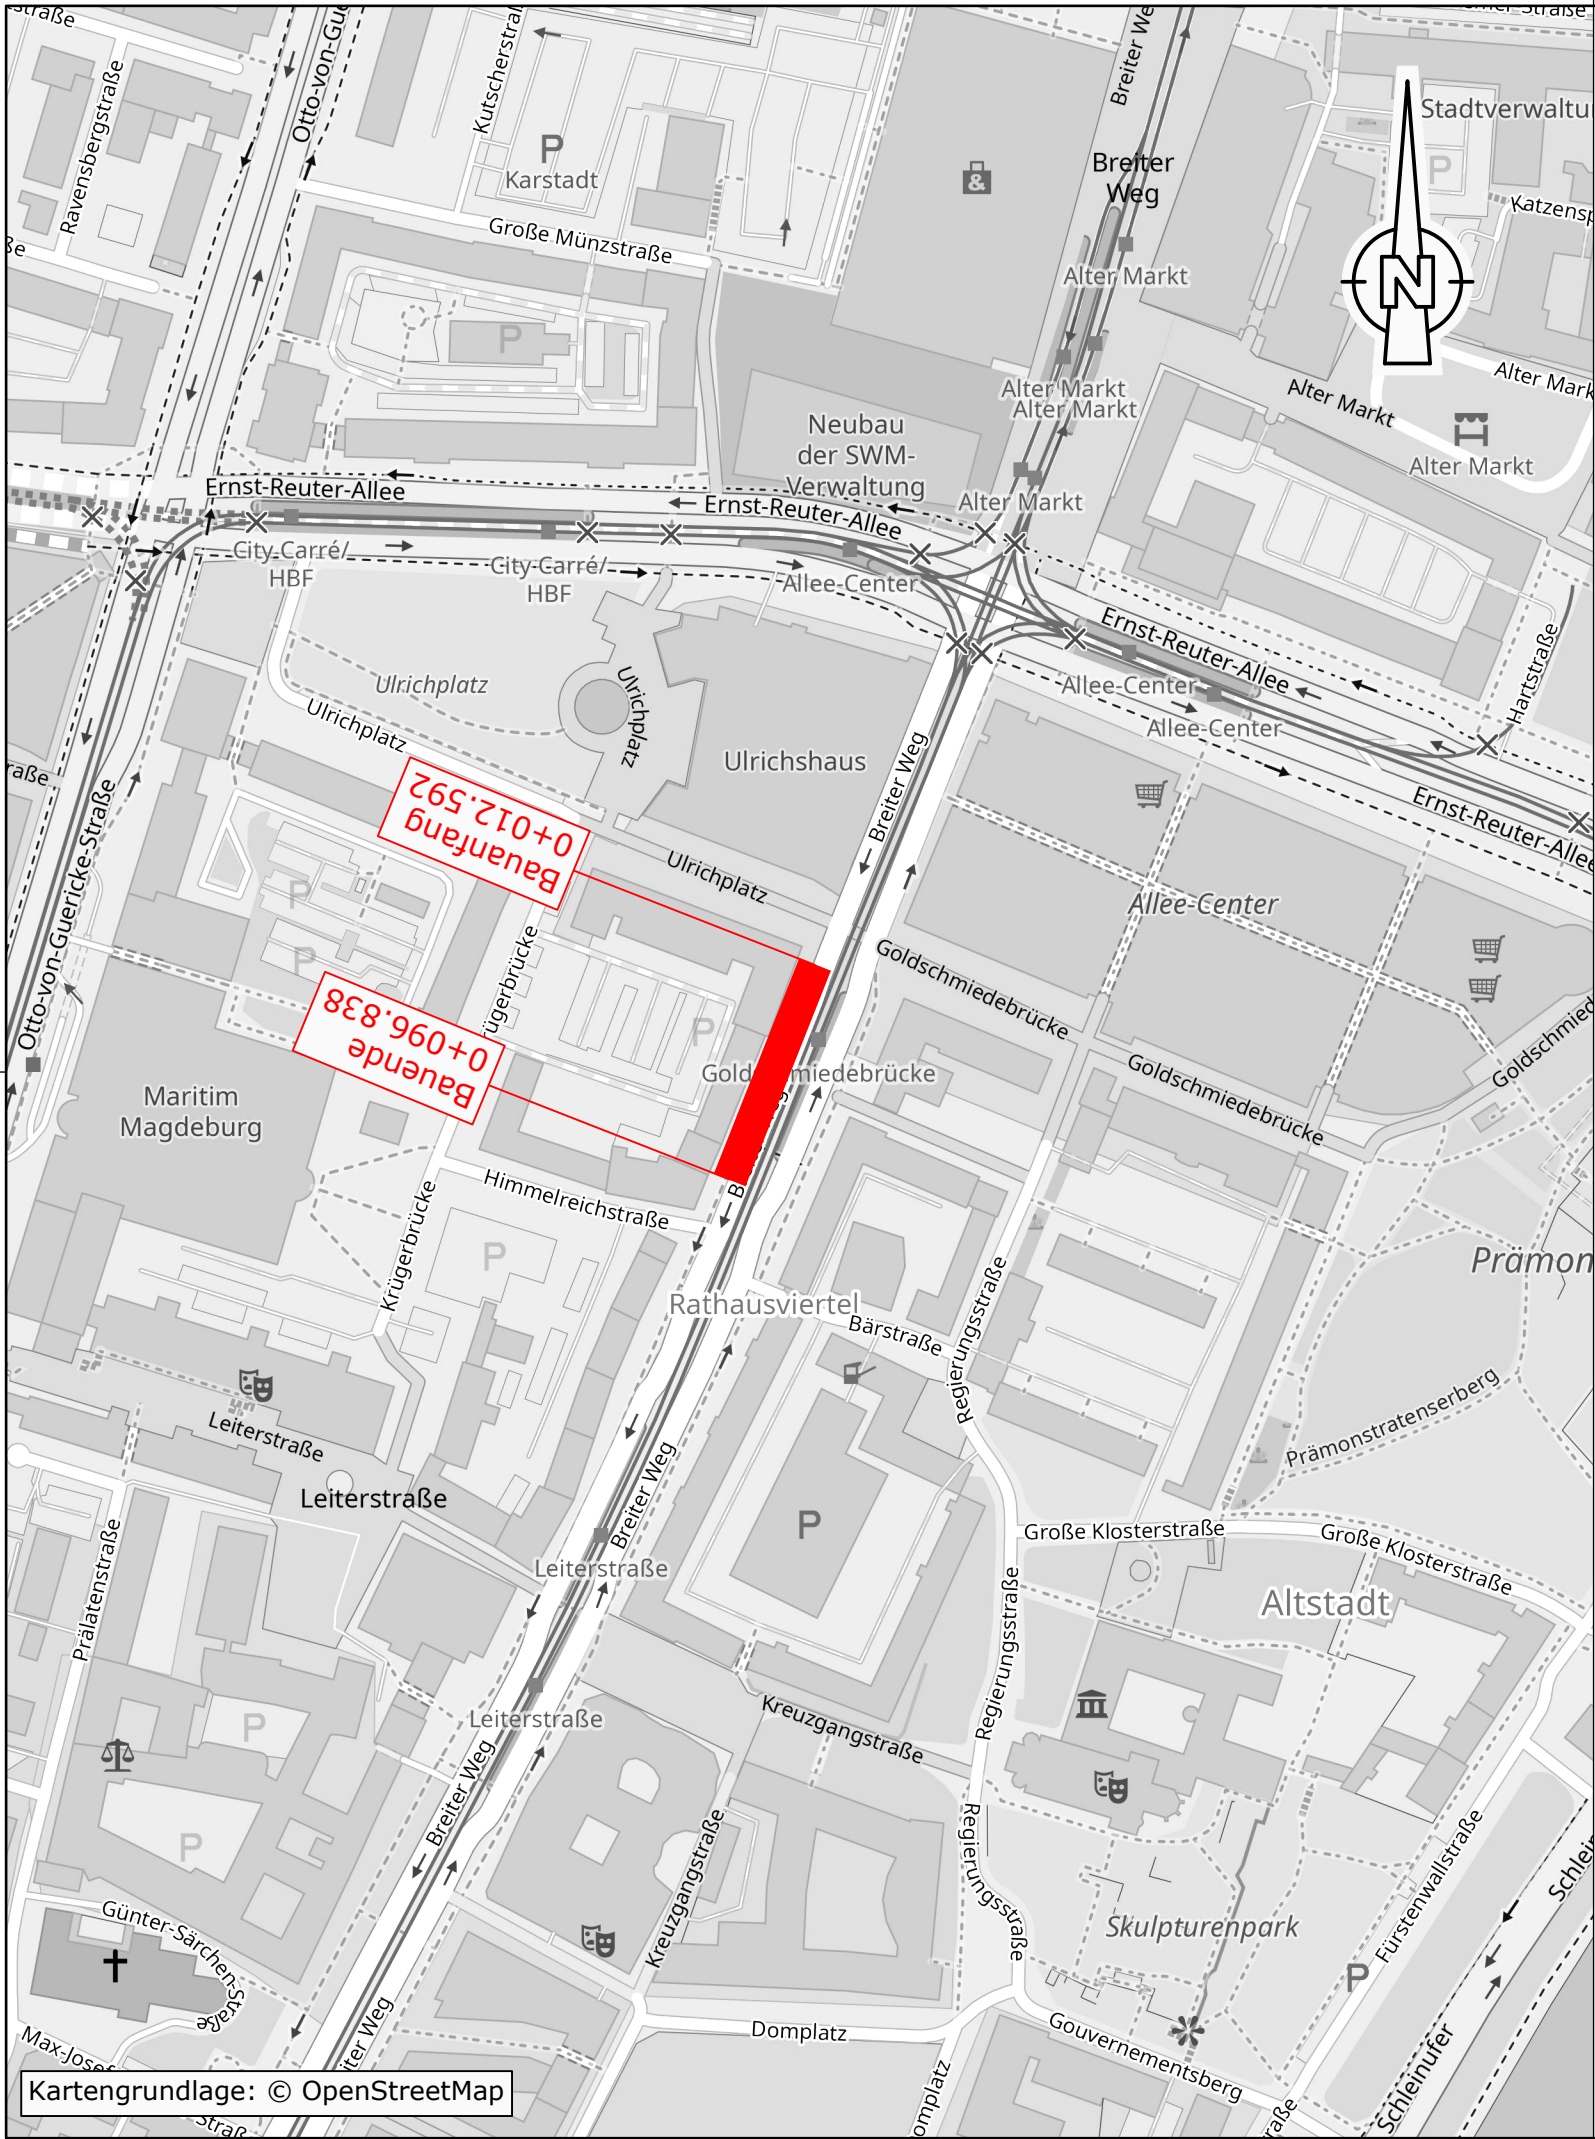

Kartengrundlage: © OpenStreetMap

Ingenieurbüro Buschmann GmbH Verkehrsplanung, Straßen-, Gleis- und Tiefbau • Beratung, Planung, Projektsteuerung, Bauüberwachung Harnackstraße 7, 39104 Magdeburg Tel.: 0391/6 21 34 26 Fax: 0391/6 21 34 25 E-Mail: info@ing-buero-buschmann.de	bearbeitet	Fröse
	Bearbeitungsstand	22.01.2020
	gezeichnet	plot
	Zeichnungs-Nr.	02_19_10-00

 MAGDEBURGER VERKEHRSBETRIEBE GmbH & Co. KG	Unterlage: 2	
	Blatt Nr.: 1	
	Reg. Nr.: 02_19	
	Datum	Zeichen
Neubau Haltestelle Goldschmiedebrücke Fahrtrichtung Süden	bearbeitet	
	gezeichnet	
	nach-/geprüft	
	Übersichtskarte	
	Maßstab	ohne
Gesehen-Vermerk der Magdeburger Verkehrsbetriebe GmbH siehe Planverzeichnis mit Sammelfreigabe		