


Schnitt - Variante 2c

Osten

Westen

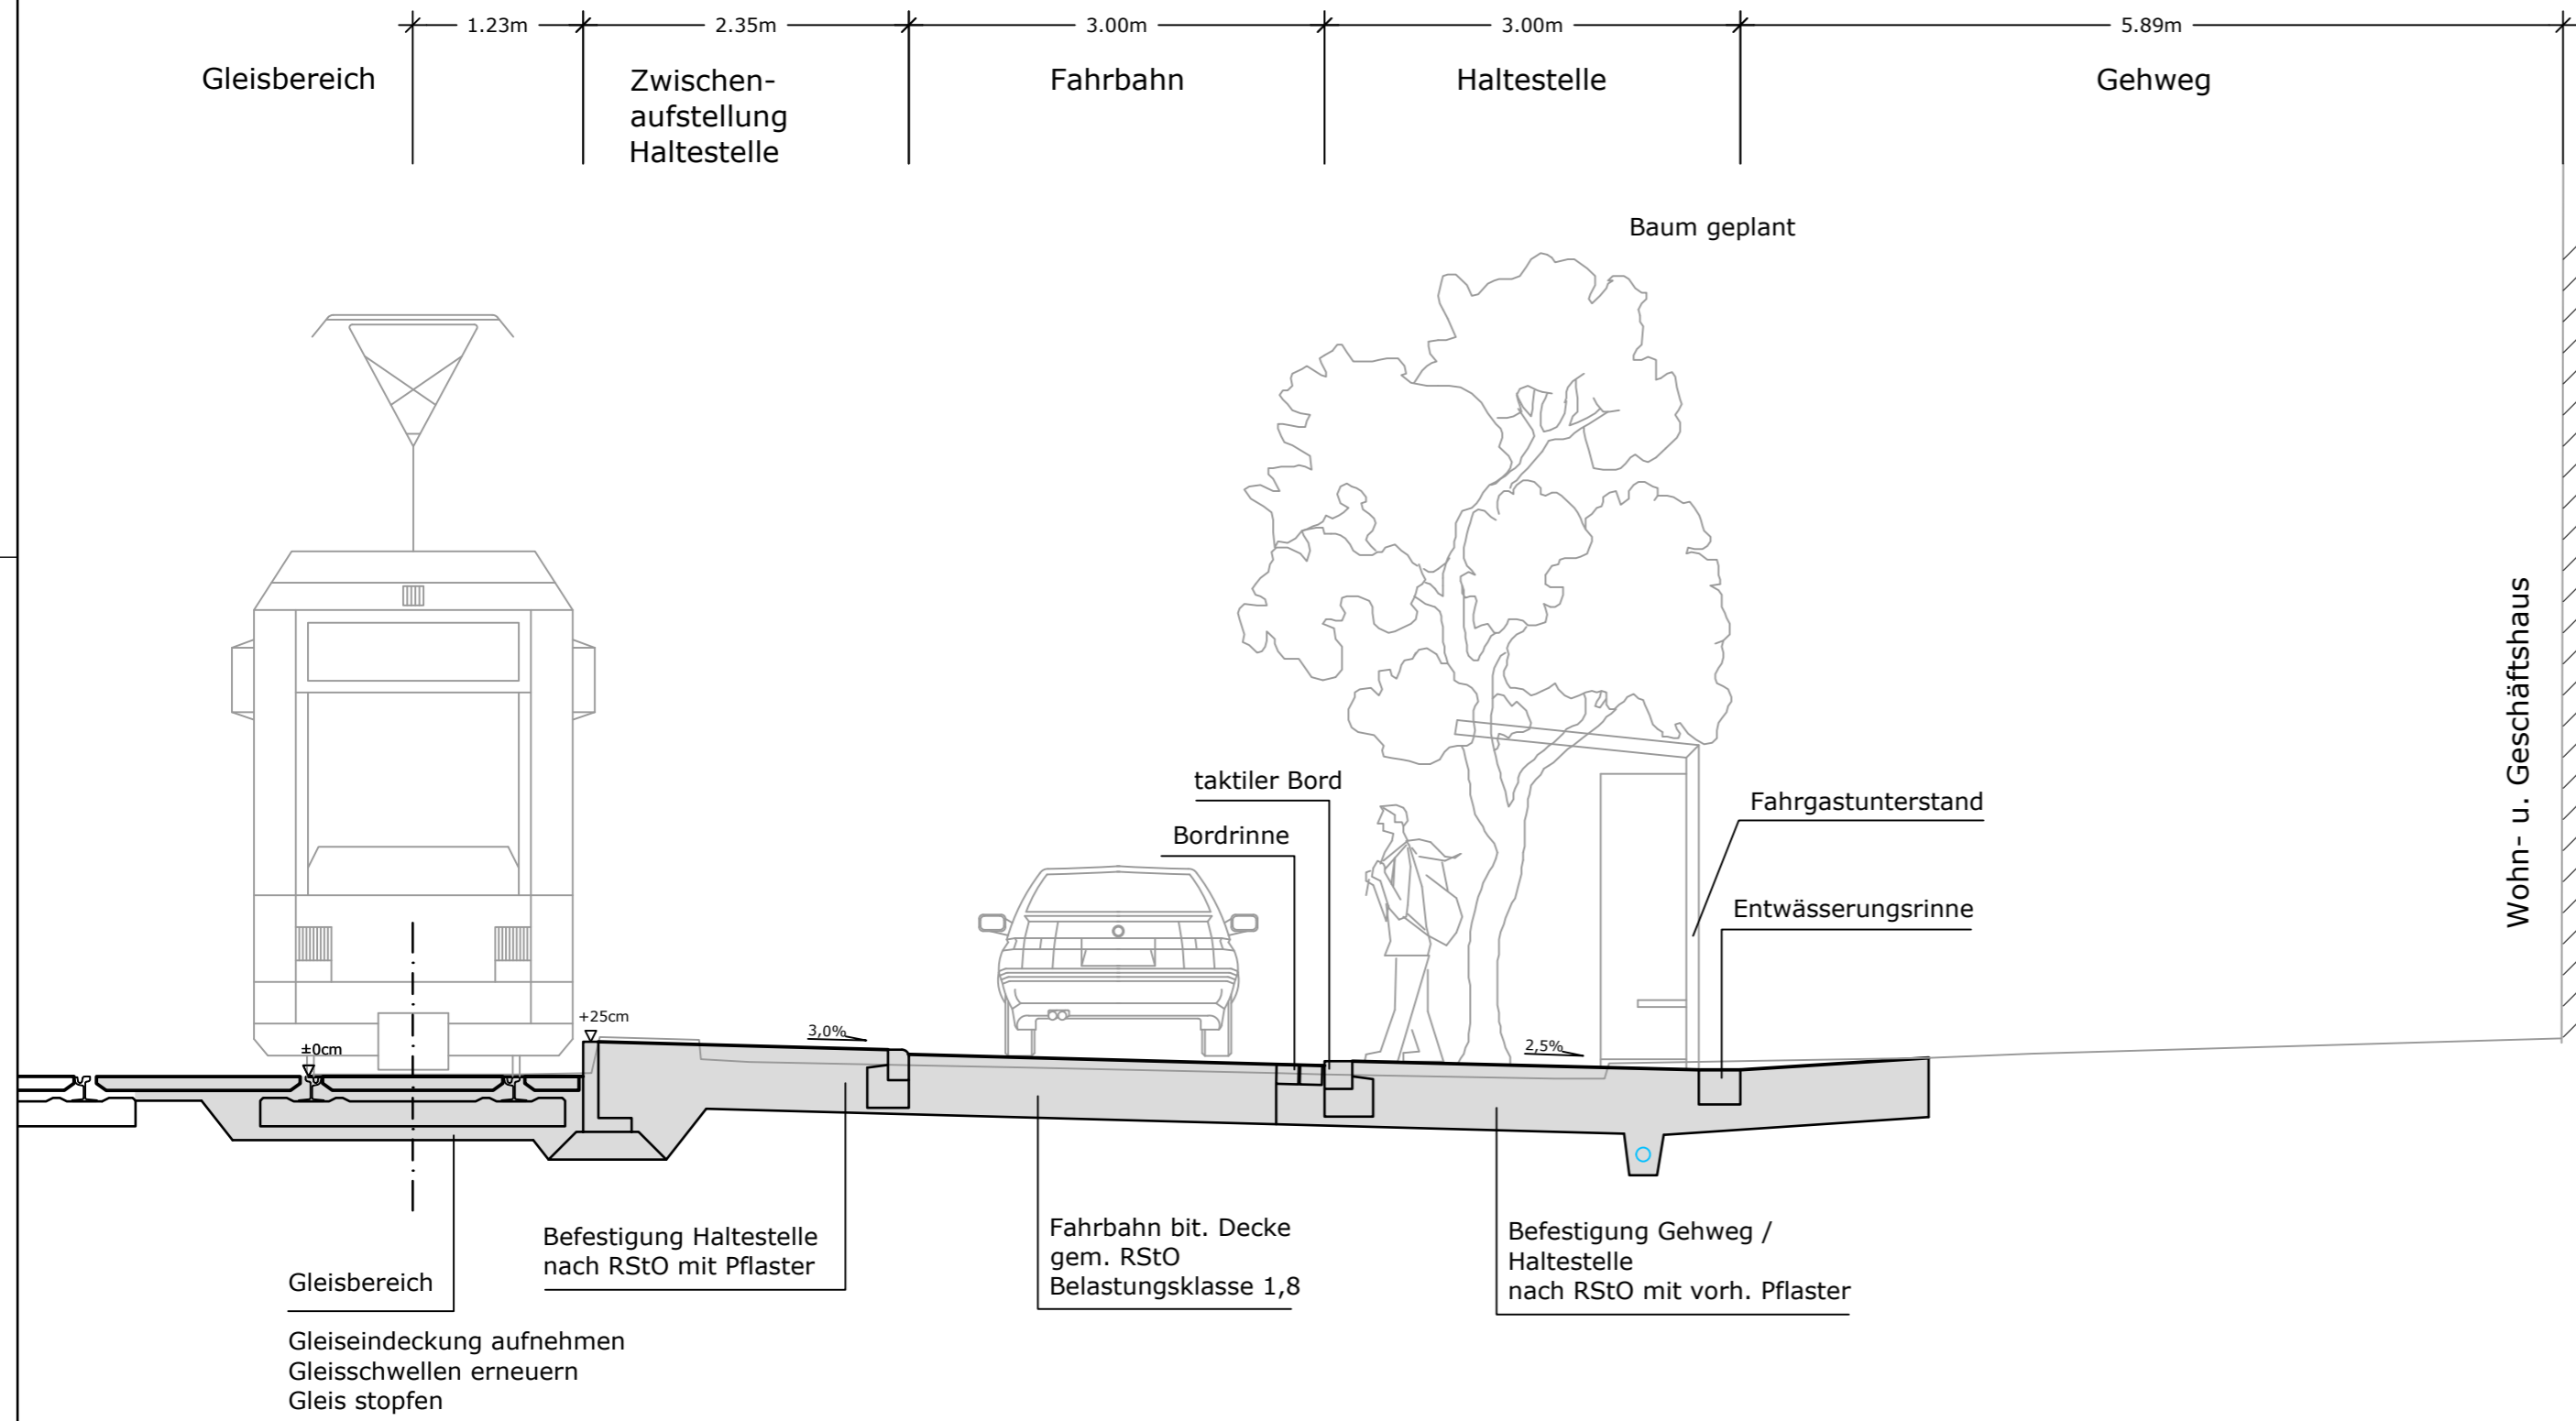

5			
4			
3			
2			
1			
Nr.	Art der Änderung	Datum	Name

Ingenieurbüro Buschmann GmbH <small>Verkehrsplanung, Straßen-, Gleis- und Tiefbau • Beratung, Planung, Projektsteuerung, Bauüberwachung</small> Harnackstraße 7, 39104 Magdeburg Tel.: 0391/6 21 34 26 Fax: 0391/6 21 34 25 E-Mail: info@ing-buero-buschmann.de	bearbeitet	Fröse
	Bearbeitungsstand	10.01.2022
	gezeichnet	plot
	Zeichnungs-Nr.	02_19_11-00

 MAGDEBURGER VERKEHRSBETRIEBE GmbH & Co. KG	Unterlage:	4
	Blatt Nr.:	6
	Reg. Nr.:	02_19
	Datum	
	Zeichen	
Neubau Haltestelle Goldschmiedebrücke Fahrtrichtung Süden	bearbeitet	
	gezeichnet	
	nach-/geprüft	
	Schnitt - Variante 2c mit angehobener Fahrbahn	
Maßstab	1:50	
Gesehen-Vermerk der Magdeburger Verkehrsbetriebe GmbH siehe Planverzeichnis mit Sammelfreigabe		