





Aufstellung der Stühle

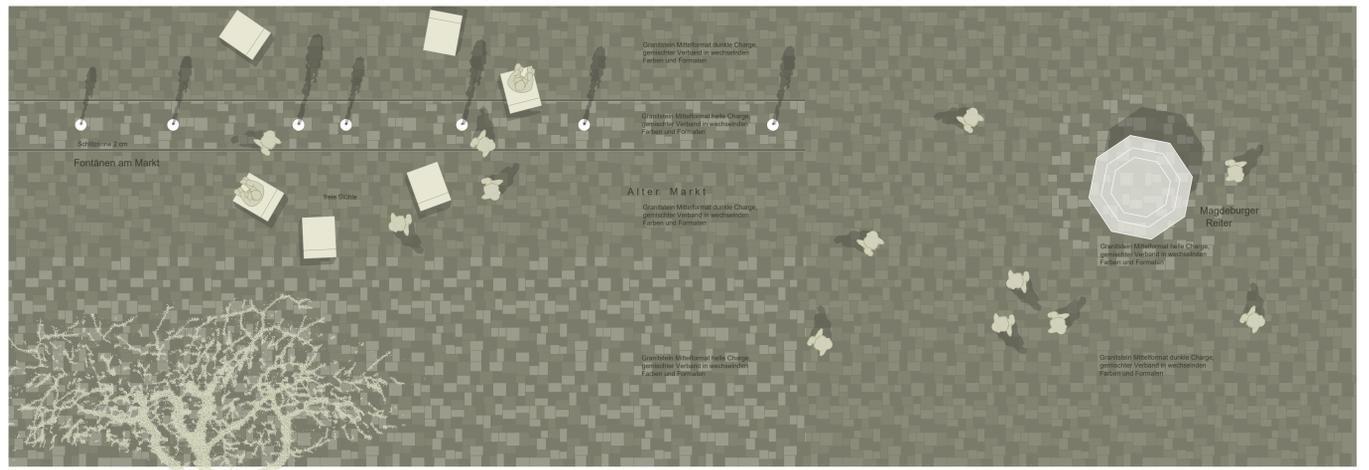

Detailaufnahme 1/50


Detailaufnahme - Prinzip Denkmal 1/50

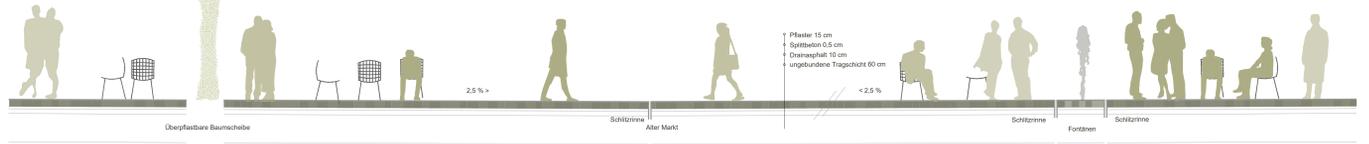

Detailausschnitt 1/50




Nachtskizze Alter Markt

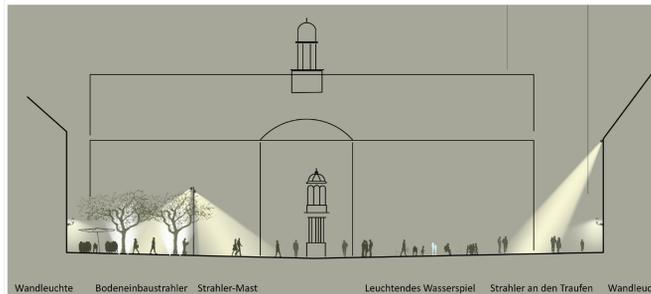

Konzept Beleuchtung



Granitstein Mittelformat

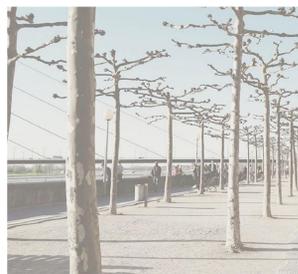


Schirmplatten



Freie Stühle am Markt



Fontänen

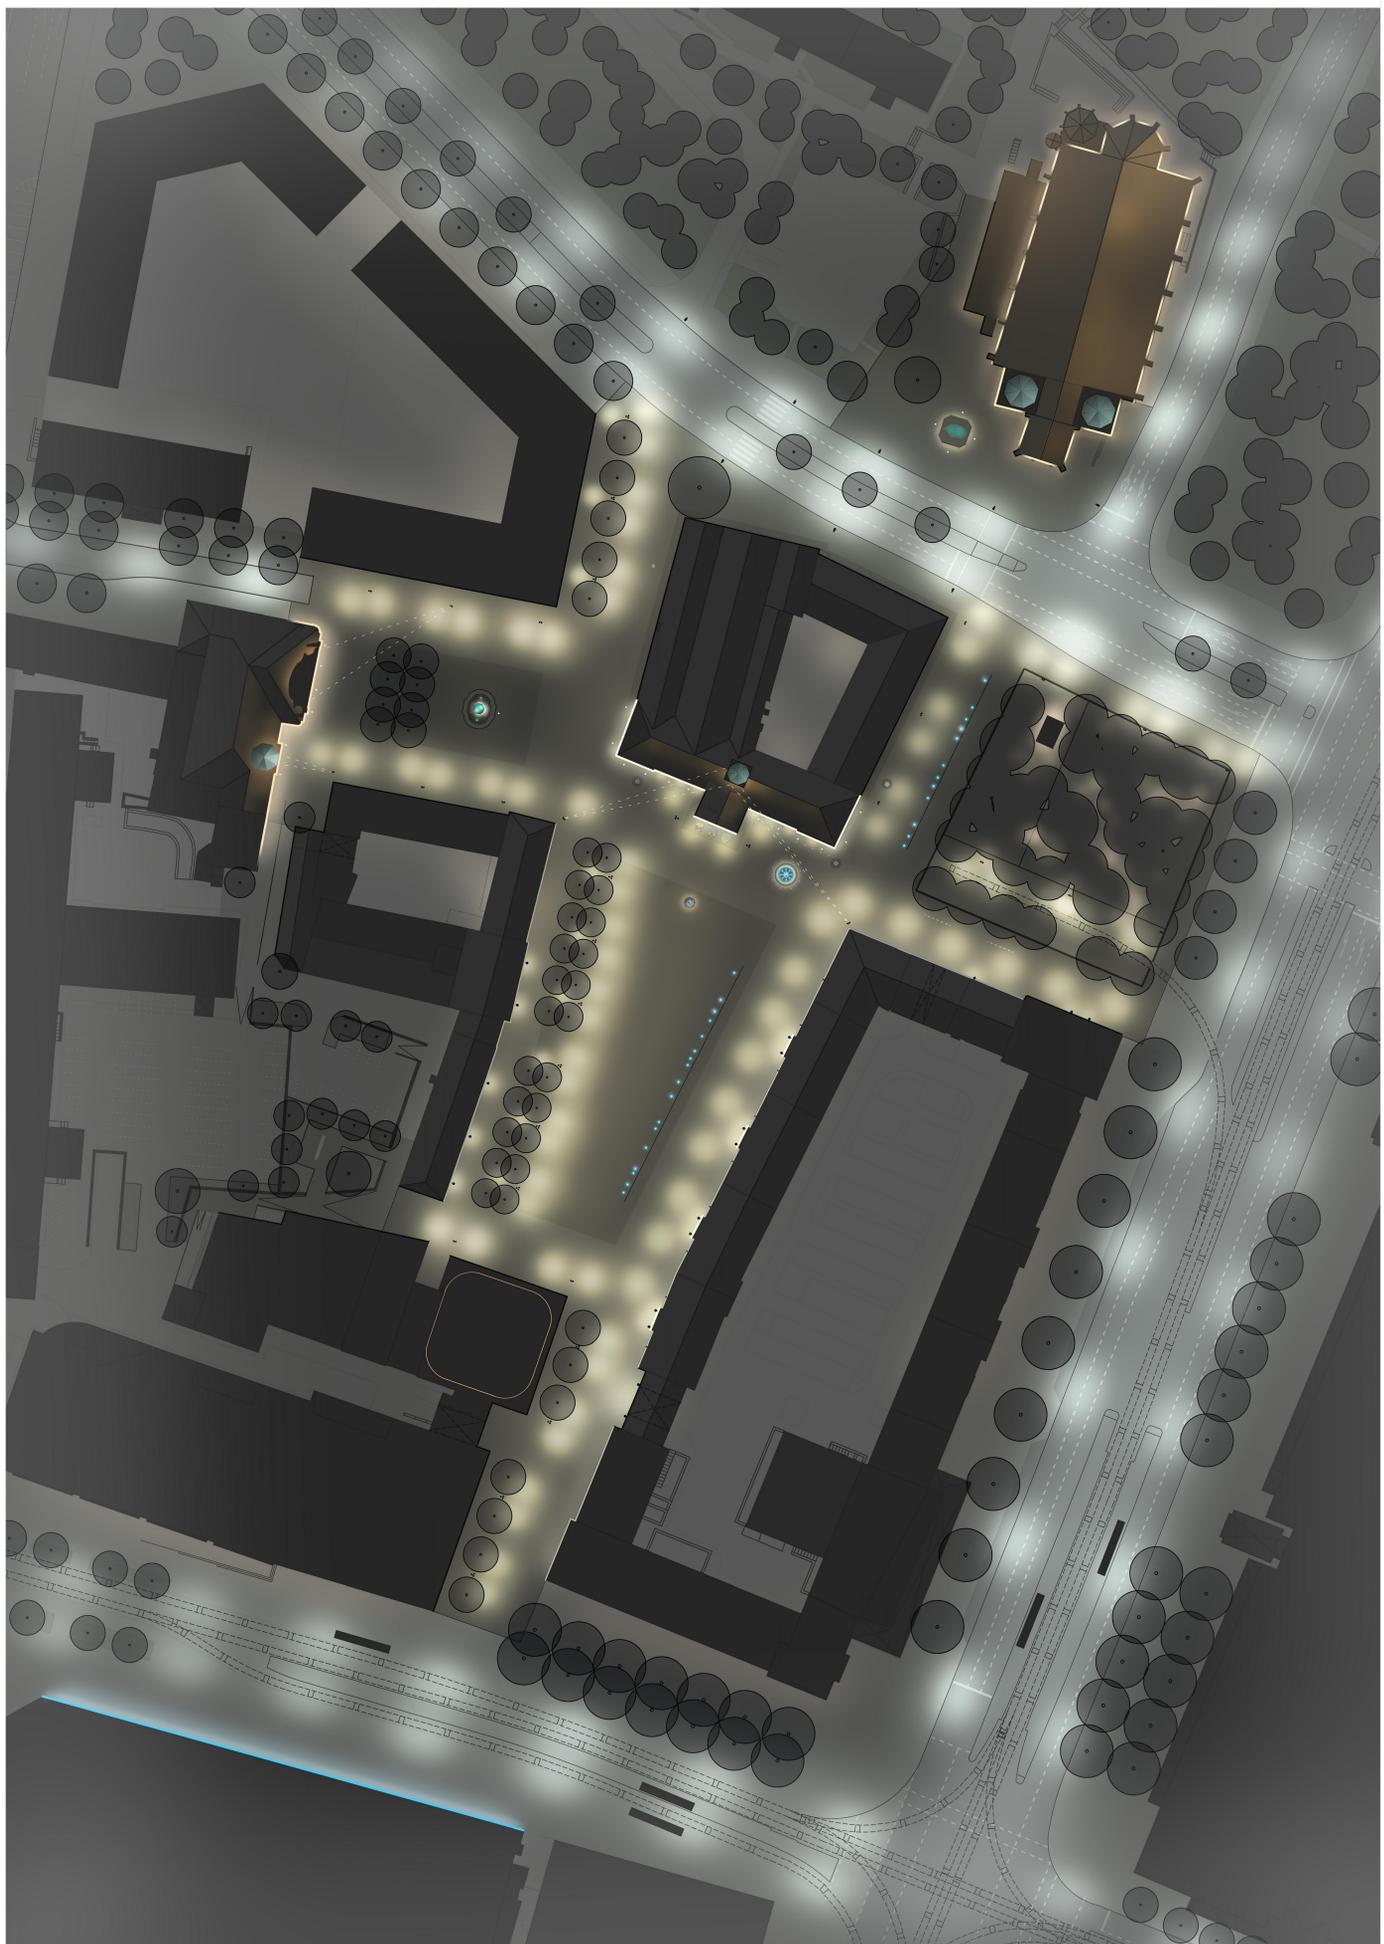

Nachtplan 1/500