DS0342/22 Anlage 2 - Regelquerschnitt

Schnitt A-A

Schnitt B-B

West — Ost

4,13m	1,50m	3,25m	1,00m	1,23m	3,00m	1,23m	1,00m	3,25m	2,10m	0,81m	1,60m	3,76m
Haltestelle/Gehweg	Schutz-streifen	angehobene Fahrbahn	Trenn-treifen				Trenn-treifen	angehobene Fahrbahn	Haltestelle	Trenn-treifen	Radweg (Markierung)	vorh. Gehweg

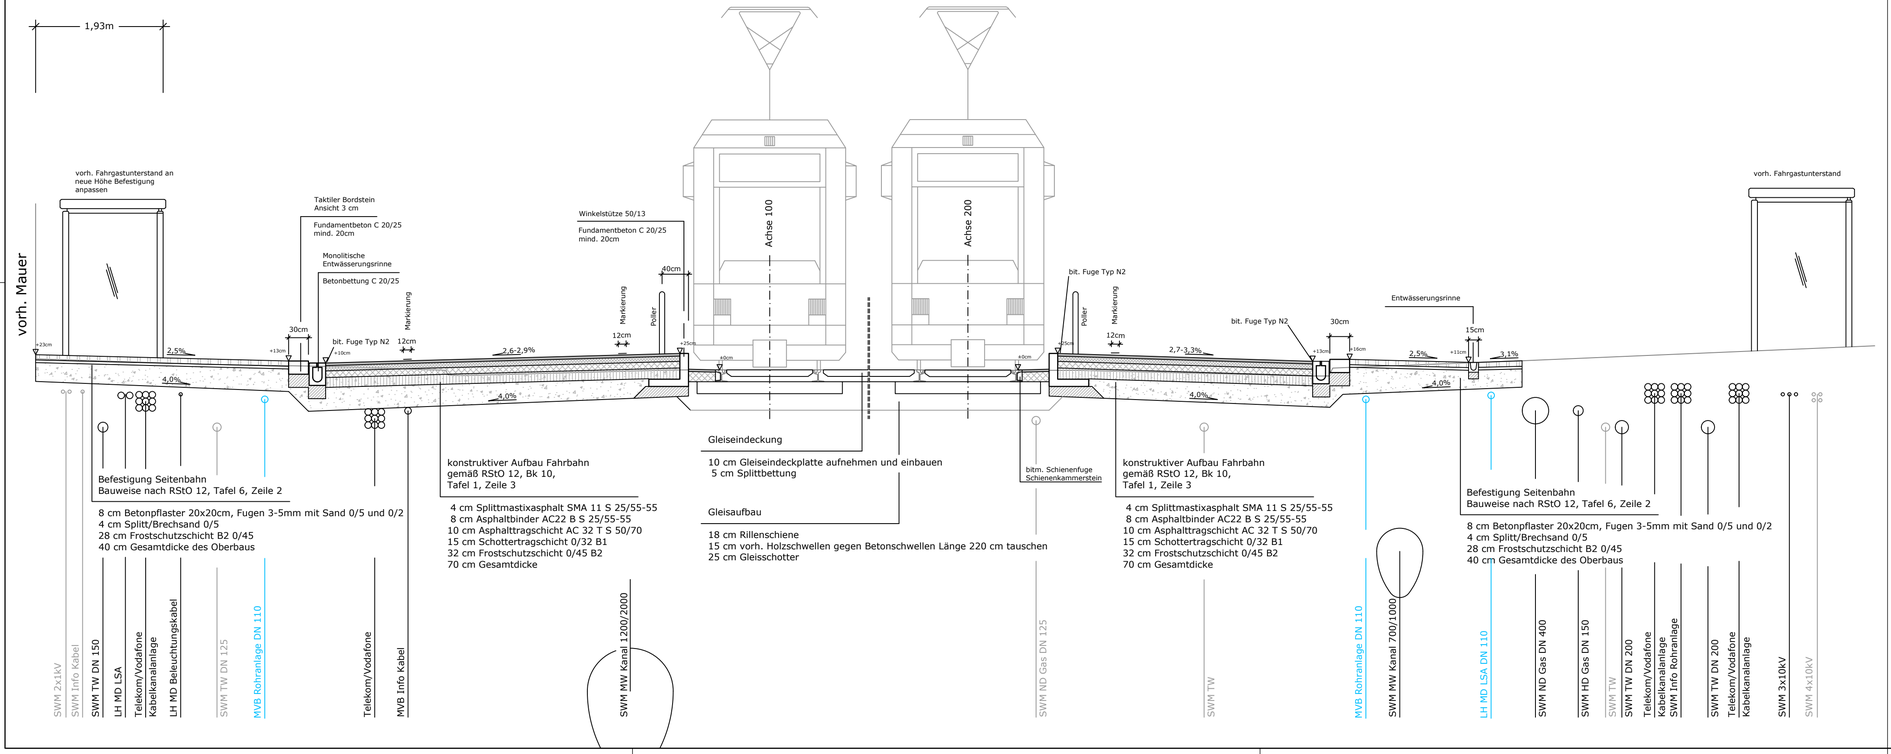

Legende

- Leitung Bestand
- Leitung Bestand außer Betrieb
- Leitung Bestand Rückbau
- Leitung Planung
- Leitung Planung als Umverlegung

Nr.	Art der Änderung	Datum	Name
5			
4			
3			
2			
1			

Ingenieurbüro Buschmann GmbH
Verkehrsplanung, Straßen-, Gleis- und Tiefbau • Beratung, Planung, Projektsteuerung, Bauüberwachung
Eichenweg 24, 39120 Magdeburg
Tel.: 0391/6 21 34 26
Fax: 0391/6 21 34 25
E-Mail: info@ing-buero-buschmann.de

Plan freigegeben

bearbeitet	Buschmann
Bearbeitungsstand	15.04.2021
gezeichnet	plot
Zeichnungs-Nr.	15_19_003-00

Landeshauptstadt Magdeburg
Tiefbauamt

Unterlage: 4
Blatt Nr.: 2
Reg. Nr.:

	Datum	Zeichen
bearbeitet		
gezeichnet		
nach-/geprüft		

Provisorische niveaugleiche Straßenbahnhaltestellen
Lübecker Straße, Neustädter Friedhof

- Genehmigungsplanung -

Schnitt A-A und B-B

Maßstab: 1:50

Aufgestellt

Magdeburg , den _____

Blattgröße: 297x780mm Zeichnung erstellt mit BricsCAD