


Projekt **Ersatzneubau einer Sporthalle am Standort TuS 1860 Magdeburg-Neustadt e.V.**
Zielitzer Straße 28, 39124 Magdeburg

► **LAGEPLAN**

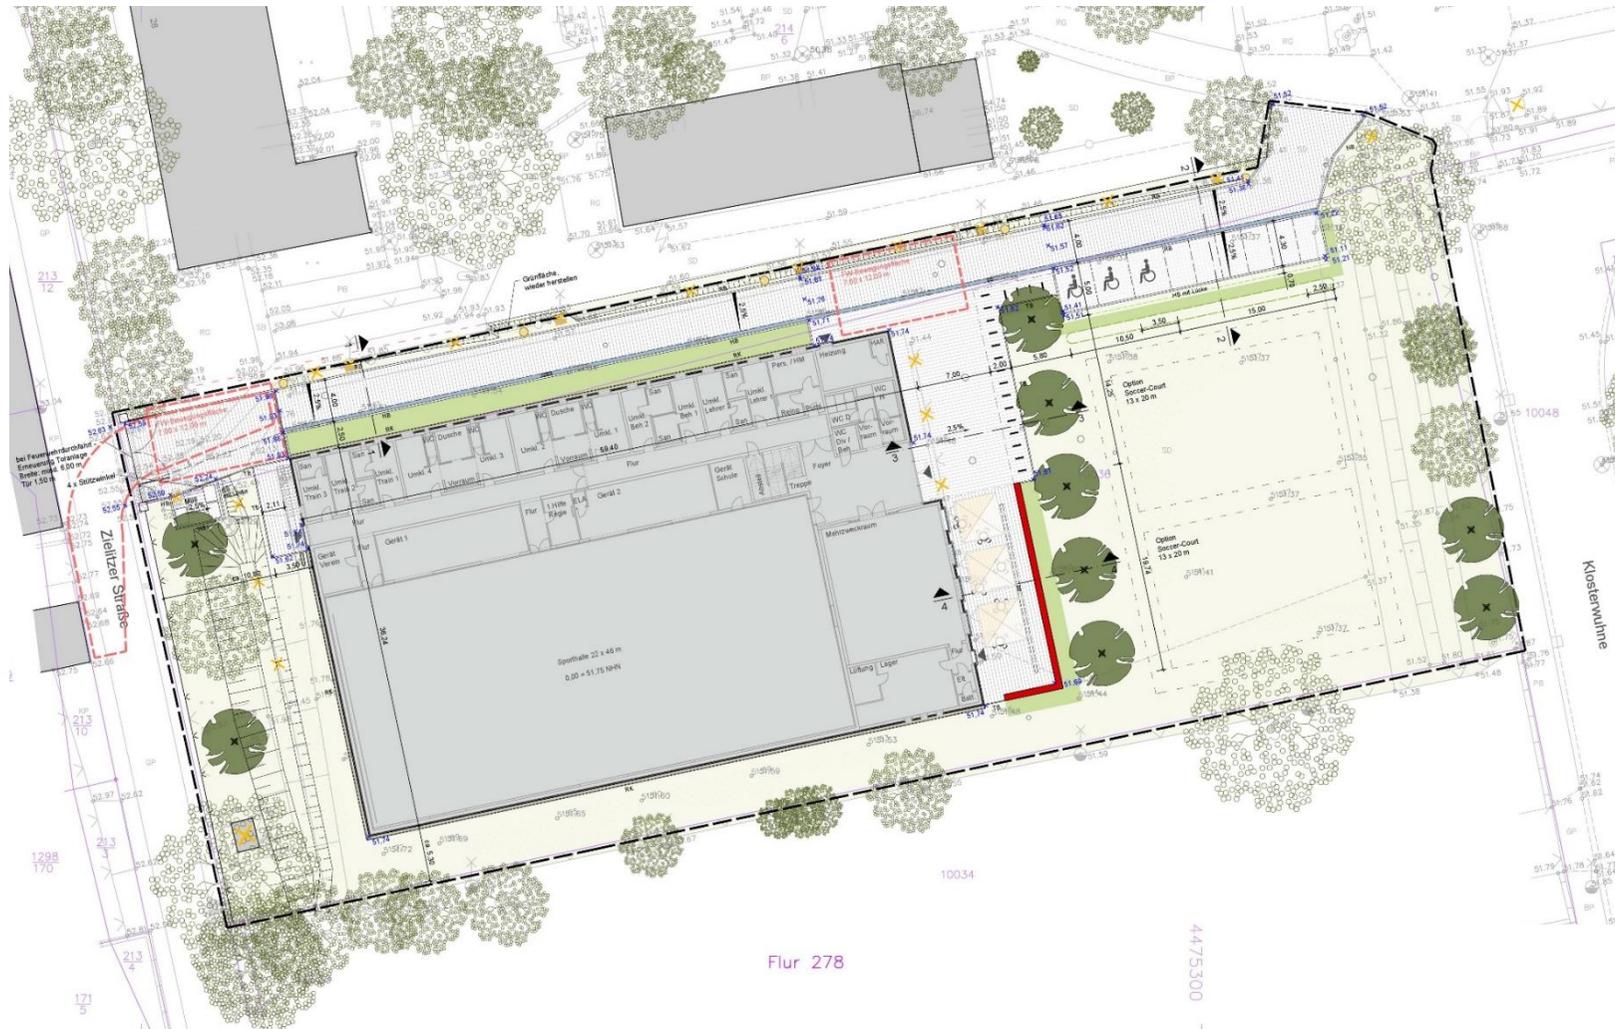

Flur 278

4475300