


Norden Regelquerschnitt RQ A-A Süden
 Variante 3

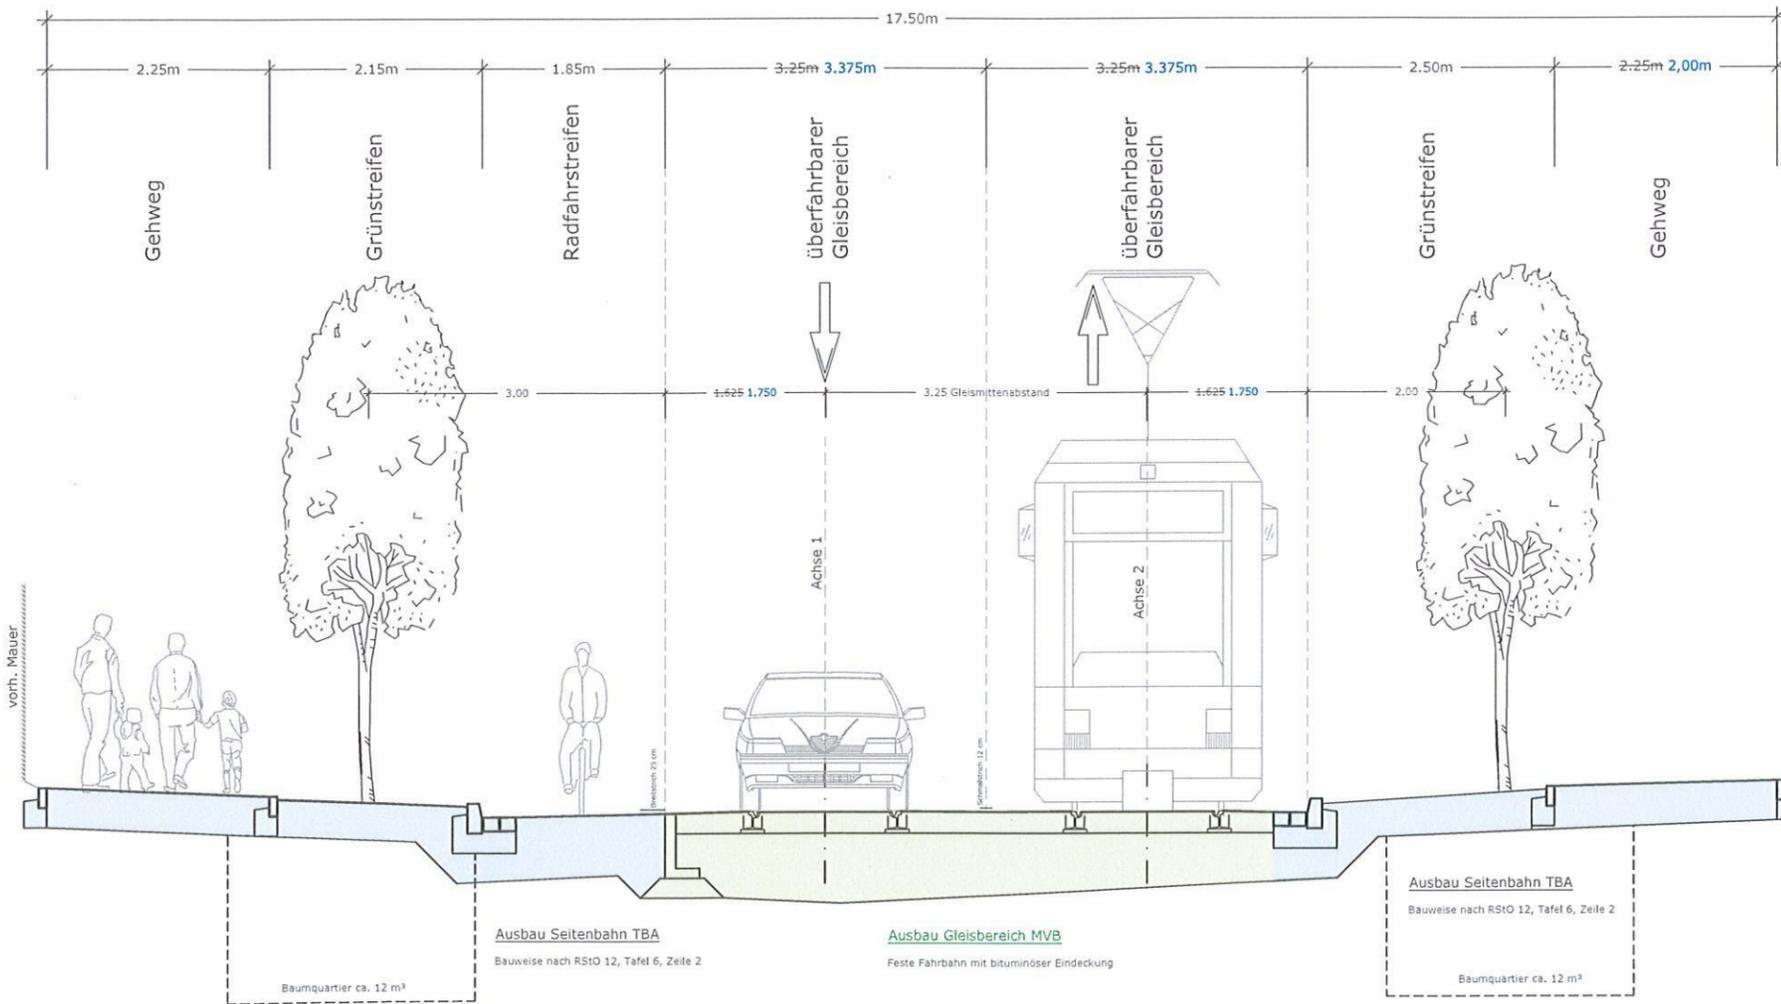

5			
4			
3			
2			
1	Änderung gemäß Besprechung am 07.04.2022 im Bausezemat	12.04.22	E. Buschmann
Nr.	Art der Änderung	Datum	Name

Ingenieurbüro Buschmann GmbH <small>Verkehrsanlagen, Straßen-, Gleis- und Tiefbau • Beratung, Planung, Projektierung, Baubegleitung</small> Hansackstraße 7, 39104 Magdeburg Tel.: 0391/6 21 34 26 Fax: 0391/6 21 34 25 E-Mail: info@ing-buero-buschmann.de	bearbeitet	Menz
	Bearbeitungsstand	25.05.2020
	gezeichnet	plot
	Zeichnungs-Nr.	16_18_008

 Landeshauptstadt Magdeburg Stadtplanungsamt	Unterlage: 5
	Blatt Nr.: 3
	Reg. Nr.:
	Datum
	Zeichen
Umgestaltung Schönebecker Str. zwischen Bleckenburgstr. und Haltestellen Thiemplatz - Vorplanung -	bearbeitet gezeichnet nach/geprüft Regelquerschnitt RQ A-A Variante 3 Maßstab: 1:50
Aufgestellt	
Magdeburg, den _____	