


Lageplan 02, Variante 2 Blatt 1
M 1:500

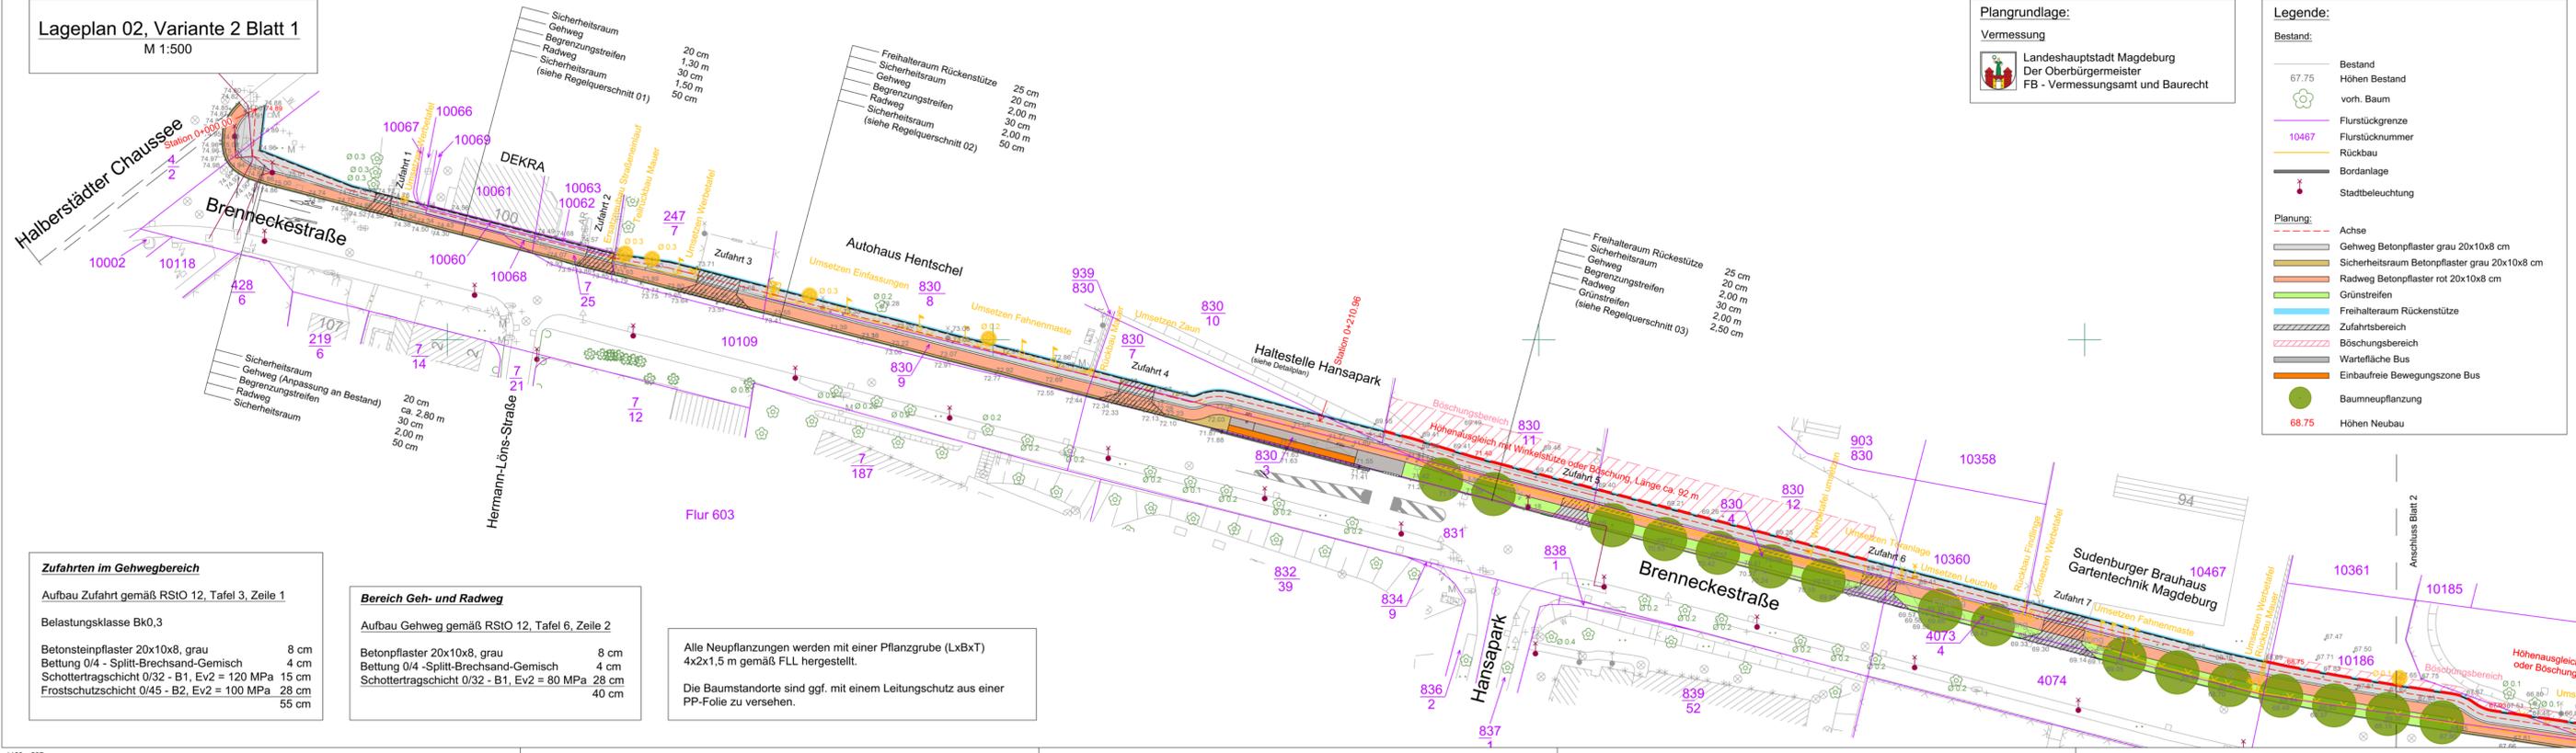

Plangrundlage:
Vermessung
Landeshauptstadt Magdeburg
Der Oberbürgermeister
FB - Vermessungsamt und Baurecht

- Legende:**
- Bestand:**
- 67.75 Bestand
 - Höhen Bestand
 - vorn. Baum
 - Flurstücksgrenze
 - Flurstücknummer
 - Rückbau
 - Bordanlage
 - Stadtbeleuchtung
- Planung:**
- Achse
 - Gehweg Betonpflaster grau 20x10x8 cm
 - Sicherheitsraum Betonpflaster grau 20x10x8 cm
 - Radweg Betonpflaster rot 20x10x8 cm
 - Grünstreifen
 - Freihalteraum Rückenstütze
 - Zufahrtbereich
 - Böschungsbereich
 - Wartefläche Bus
 - Einbaufreie Bewegungszone Bus
 - Baumneupflanzung
 - 68.75 Höhen Neubau

Zufahrten im Gehwegbereich
Aufbau Zufahrt gemäß RStO 12, Tafel 3, Zeile 1
Belastungskategorie Bk0,3

Betonsteinpflaster 20x10x8, grau	8 cm
Bettung 0/4 - Splitt-Brechsand-Gemisch	4 cm
Schottertragschicht 0/32 - B1, Ev2 = 120 MPa	15 cm
Frostschuttschicht 0/45 - B2, Ev2 = 100 MPa	28 cm
	55 cm

Bereich Geh- und Radweg
Aufbau Gehweg gemäß RStO 12, Tafel 6, Zeile 2

Betonpflaster 20x10x8, grau	8 cm
Bettung 0/4 - Splitt-Brechsand-Gemisch	4 cm
Schottertragschicht 0/32 - B1, Ev2 = 80 MPa	28 cm
Frostschuttschicht 0/45 - B2, Ev2 = 100 MPa	40 cm


Alle Neupflanzungen werden mit einer Pflanzgrube (LxBxT) 4x2x1,5 m gemäß FLL hergestellt.
Die Baumstandorte sind ggf. mit einem Leitungsschutz aus einer PP-Folie zu versehen.

Planübersicht:

DS0470/22 Anlage 5
Lageplan Variante 2

Index	Art der Änderung bzw. Ergänzung	Datum	Name
Planverfasser:	SGW Ingenieurgesellschaft Magdeburg mbH Ingenieure für Objektplanung und Bauüberwachung Am Furchberg 52 39112 Magdeburg	Plannummer: LP 02 Blattnummer: 01/02 Auftragsnummer: 2593	Register-Nr.: 4.2
Bearbeitet	11.11.2019	Datum	Name
Gezeichnet	11.11.2019	Datum	N. Steffens
Geprüft	11.11.2019	Datum	T. Steffens
Bauherr:	Landeshauptstadt Magdeburg Tiefbauamt An der Steinkuhle 6 39128 Magdeburg	Planung im Auftrag:	
Planart:	Vorplanung	Maßstab:	1:500
Bauvorhaben:	Ausbau Geh- und Radweg Brenneckestraße in Magdeburg, Nordseite zw. Blankenburger Straße und Halberstädter Chaussee	Planbezeichnung:	Lageplan 02, Variante 2 Blatt 1
		Höhensystem:	DHHN 92

Lageplan 02, Variante 2 Blatt 2
M 1:500

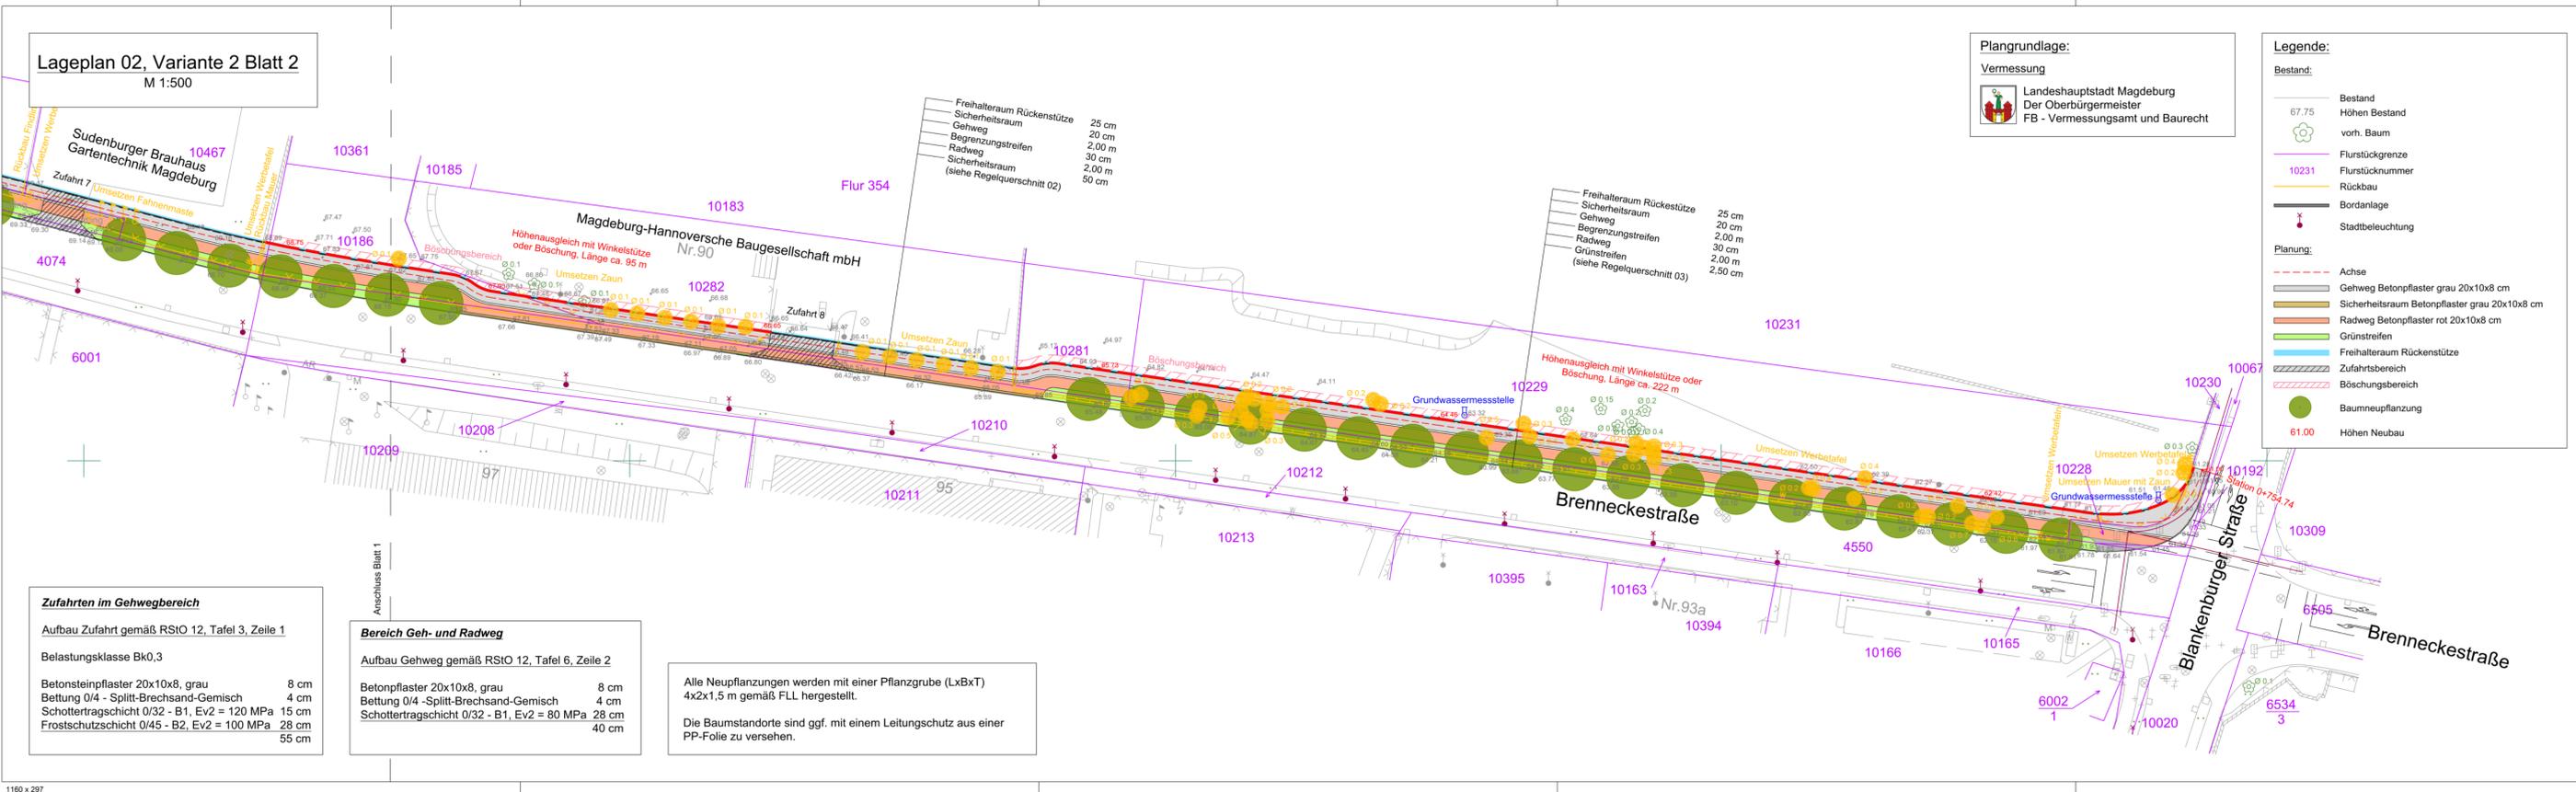

Plangrundlage:
Vermessung
Landeshauptstadt Magdeburg
Der Oberbürgermeister
FB - Vermessungsamt und Baurecht

- Legende:**
- Bestand:**
- 67.75 Bestand
 - Höhen Bestand
 - vorn. Baum
 - Flurstücksgrenze
 - Flurstücknummer
 - Rückbau
 - Bordanlage
 - Stadtbeleuchtung
- Planung:**
- Achse
 - Gehweg Betonpflaster grau 20x10x8 cm
 - Sicherheitsraum Betonpflaster grau 20x10x8 cm
 - Radweg Betonpflaster rot 20x10x8 cm
 - Grünstreifen
 - Freihalteraum Rückenstütze
 - Zufahrtbereich
 - Böschungsbereich
 - Baumneupflanzung
 - 61.00 Höhen Neubau

Zufahrten im Gehwegbereich
Aufbau Zufahrt gemäß RStO 12, Tafel 3, Zeile 1
Belastungskategorie Bk0,3

Betonsteinpflaster 20x10x8, grau	8 cm
Bettung 0/4 - Splitt-Brechsand-Gemisch	4 cm
Schottertragschicht 0/32 - B1, Ev2 = 120 MPa	15 cm
Frostschuttschicht 0/45 - B2, Ev2 = 100 MPa	28 cm
	55 cm

Bereich Geh- und Radweg
Aufbau Gehweg gemäß RStO 12, Tafel 6, Zeile 2

Betonpflaster 20x10x8, grau	8 cm
Bettung 0/4 - Splitt-Brechsand-Gemisch	4 cm
Schottertragschicht 0/32 - B1, Ev2 = 80 MPa	28 cm
Frostschuttschicht 0/45 - B2, Ev2 = 100 MPa	40 cm

Alle Neupflanzungen werden mit einer Pflanzgrube (LxBxT) 4x2x1,5 m gemäß FLL hergestellt.
Die Baumstandorte sind ggf. mit einem Leitungsschutz aus einer PP-Folie zu versehen.

Planübersicht:

DS0470/22 Anlage 5
Lageplan Variante 2

Index	Art der Änderung bzw. Ergänzung	Datum	Name
Planverfasser:	SGW Ingenieurgesellschaft Magdeburg mbH Ingenieure für Objektplanung und Bauüberwachung Am Furchberg 52 39112 Magdeburg	Plannummer: LP 02 Blattnummer: 02/02 Auftragsnummer: 2593	Register-Nr.: 4.2
Bearbeitet	11.11.2019	Datum	Name
Gezeichnet	11.11.2019	Datum	N. Steffens
Geprüft	11.11.2019	Datum	T. Steffens
Bauherr:	Landeshauptstadt Magdeburg Tiefbauamt An der Steinkuhle 6 39128 Magdeburg	Planung im Auftrag:	
Planart:	Vorplanung	Maßstab:	1:500
Bauvorhaben:	Ausbau Geh- und Radweg Brenneckestraße in Magdeburg, Nordseite zw. Blankenburger Straße und Halberstädter Chaussee	Planbezeichnung:	Lageplan 02, Variante 2 Blatt 2
		Höhensystem:	DHHN 92