


Lageplan 03, Variante 3 Blatt 1
M 1:500

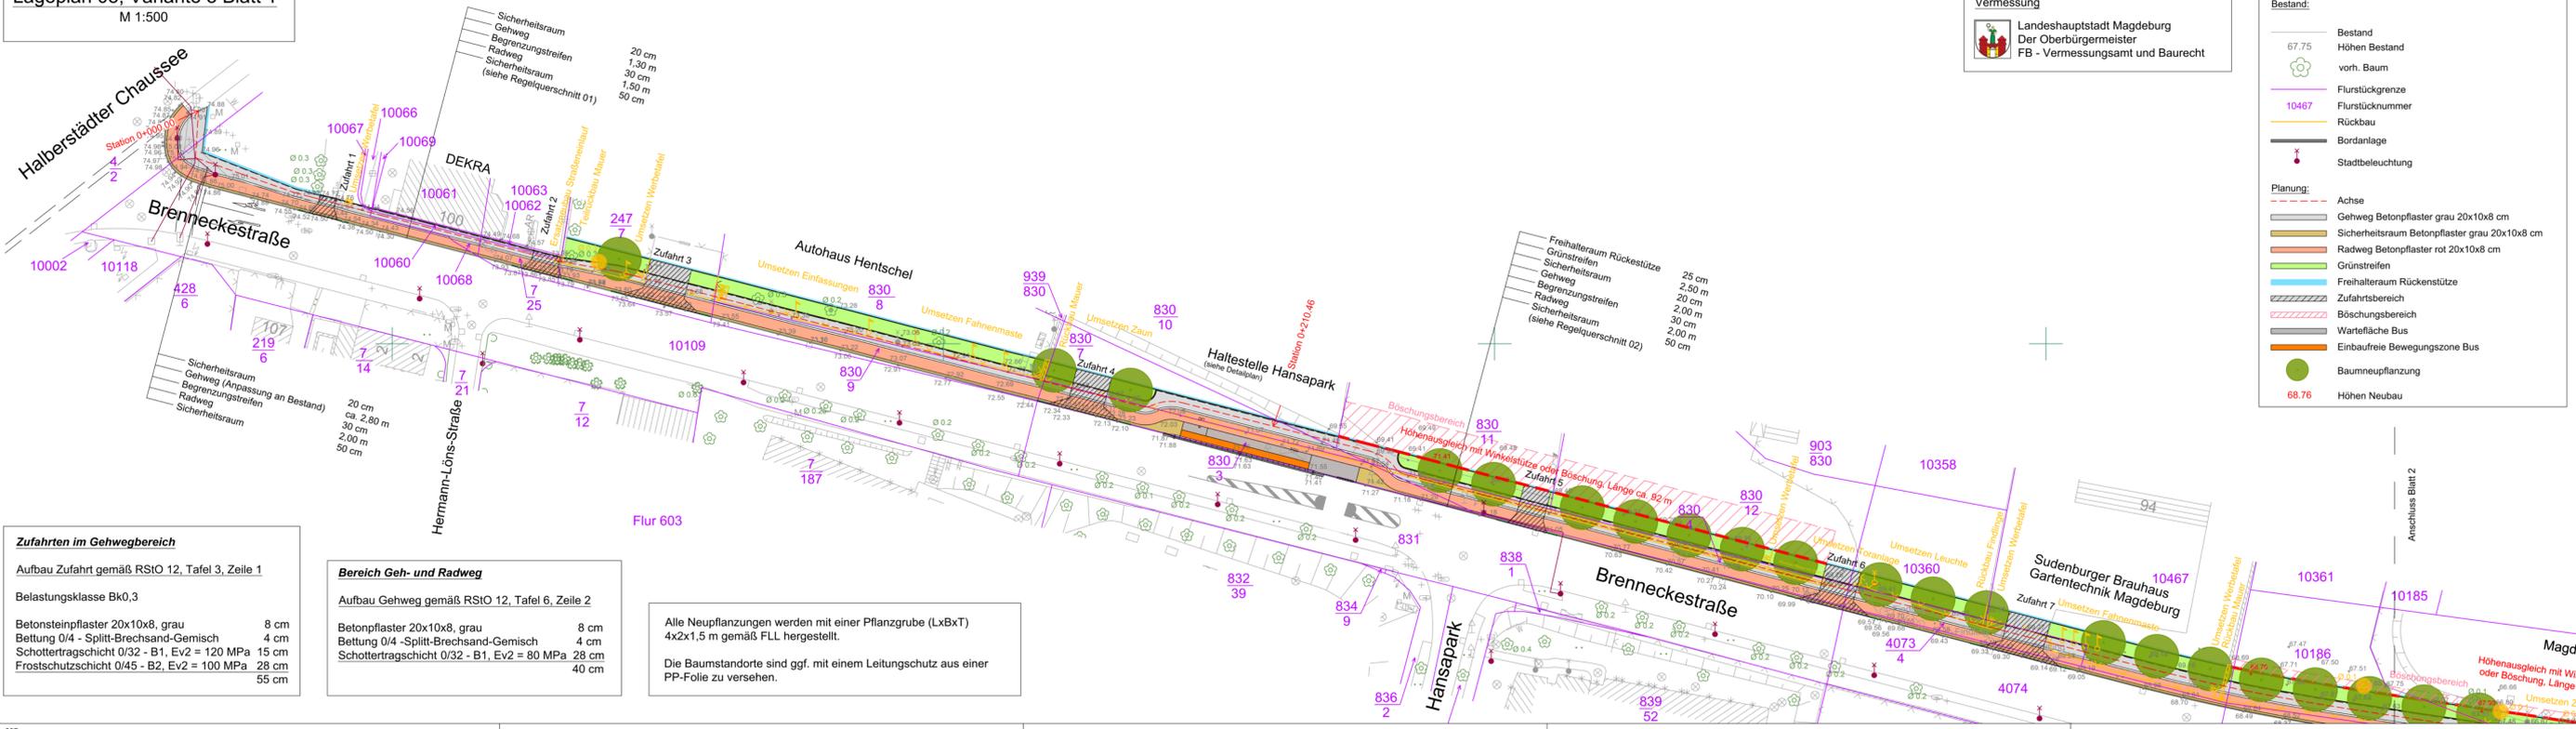


Planübersicht:

DS0470/22 Anlage 6
Lageplan Variante 3

Index	Art der Änderung bzw. Ergänzung	Datum	Name
Planverfasser:	SGW Ingenieurgesellschaft Magdeburg mbH Ingenieure für Objektplanung und Bauüberwachung Am Fuchsberg 52 39112 Magdeburg	Plannummer: LP 03	Register-Nr.: 4.2
		Blattnummer:	01/02
		Auftragsnummer:	2593
Bearbeitet		Datum	Name
Gezeichnet		11.11.2019	N. Steffens
Geprüft		11.11.2019	N. Steffens
Bauherr:	Landeshauptstadt Magdeburg Tiefbauamt An der Steinkuhle 6 39128 Magdeburg	Planung im Auftrag:	
Planart:	Vorplanung	Maßstab:	1:500
Bauvorhaben:	Ausbau Geh- und Radweg Brenneckestraße in Magdeburg, Nordseite zw. Blankenburger Straße und Halberstädter Chaussee	Planbezeichnung:	Lageplan 03, Variante 3 Blatt 1
		Höhensystem:	DHHN 92

Lageplan 03, Variante 3 Blatt 2
M 1:500

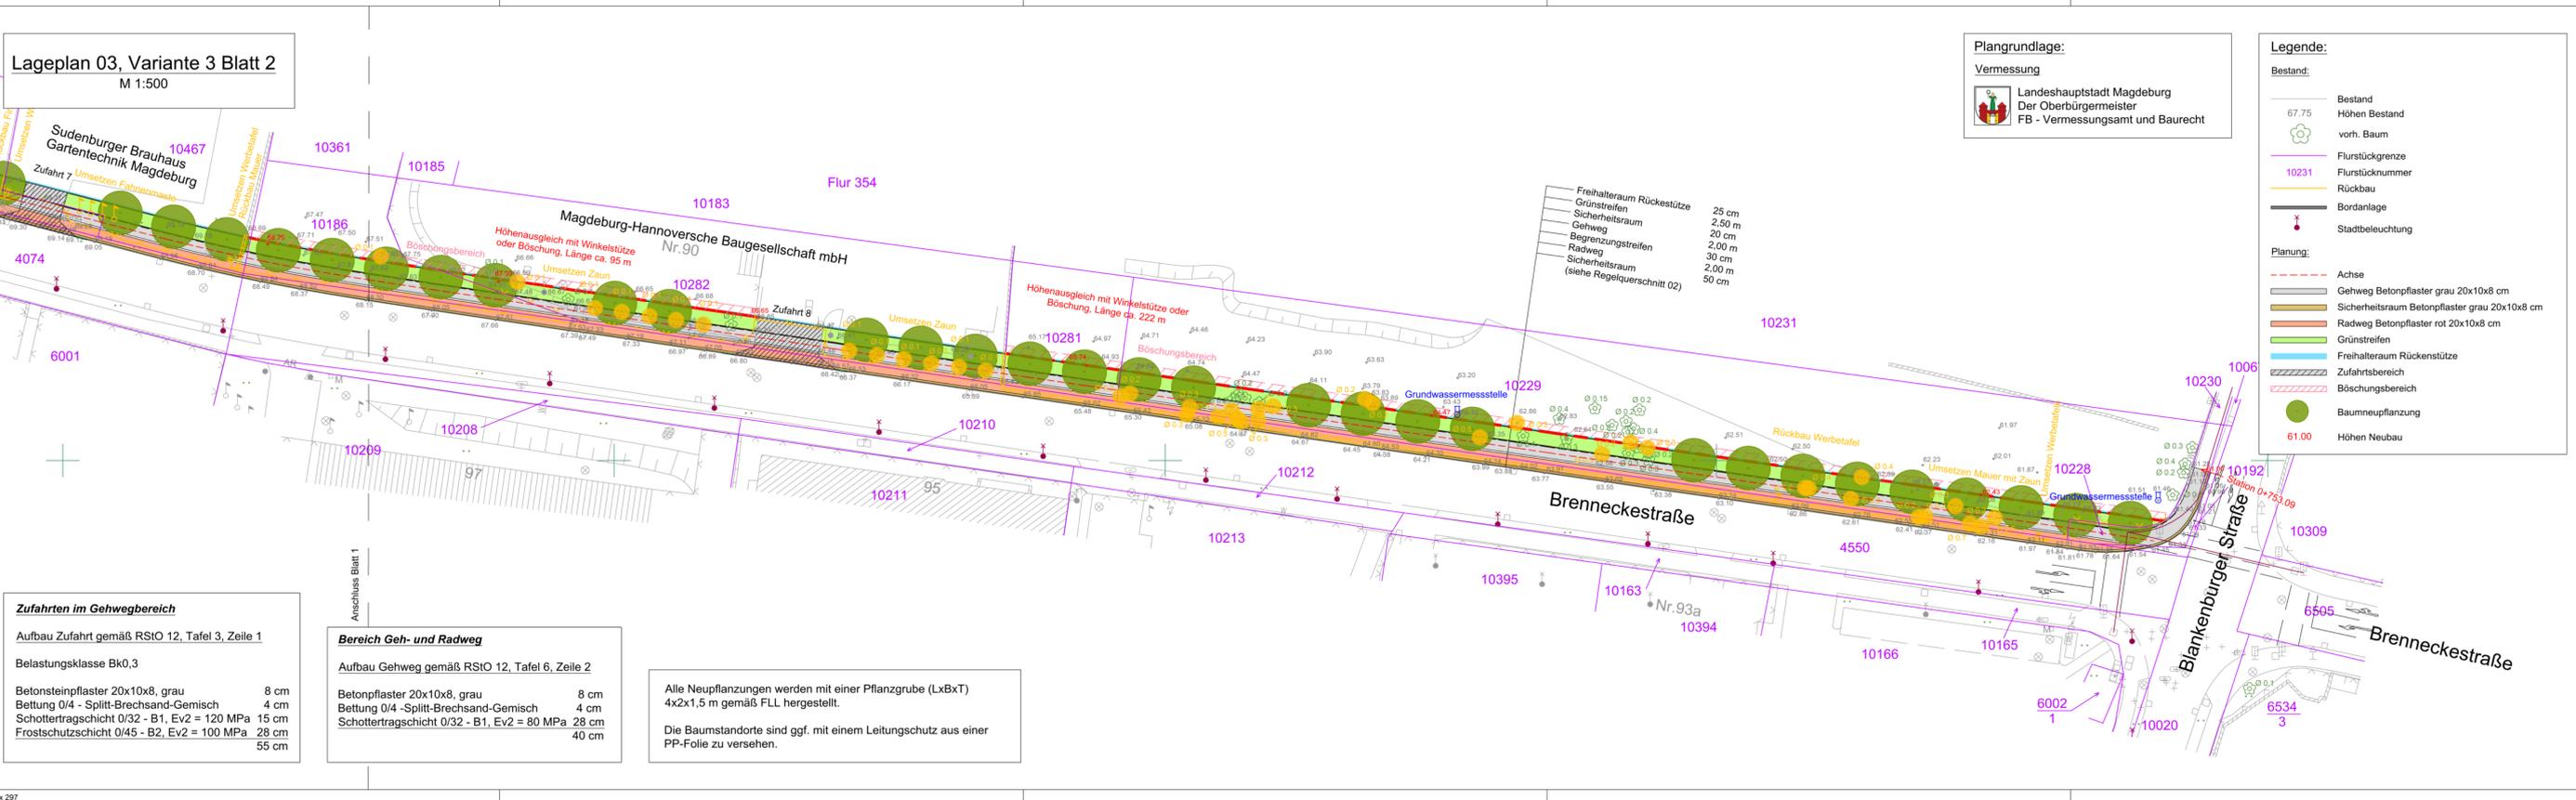

Planübersicht:

DS0470/22 Anlage 6
Lageplan Variante 3

Index	Art der Änderung bzw. Ergänzung	Datum	Name
Planverfasser:	SGW Ingenieurgesellschaft Magdeburg mbH Ingenieure für Objektplanung und Bauüberwachung Am Fuchsberg 52 39112 Magdeburg	Plannummer: LP 03	Register-Nr.: 4.2
		Blattnummer:	02/02
		Auftragsnummer:	2593
Bearbeitet		Datum	Name
Gezeichnet		11.11.2019	N. Steffens
Geprüft		11.11.2019	N. Steffens
Bauherr:	Landeshauptstadt Magdeburg Tiefbauamt An der Steinkuhle 6 39128 Magdeburg	Planung im Auftrag:	
Planart:	Vorplanung	Maßstab:	1:500
Bauvorhaben:	Ausbau Geh- und Radweg Brenneckestraße in Magdeburg, Nordseite zw. Blankenburger Straße und Halberstädter Chaussee	Planbezeichnung:	Lageplan 03, Variante 3 Blatt 2
		Höhensystem:	DHHN 92