Regelquerschnitt 02 Variante 1

M 1:25

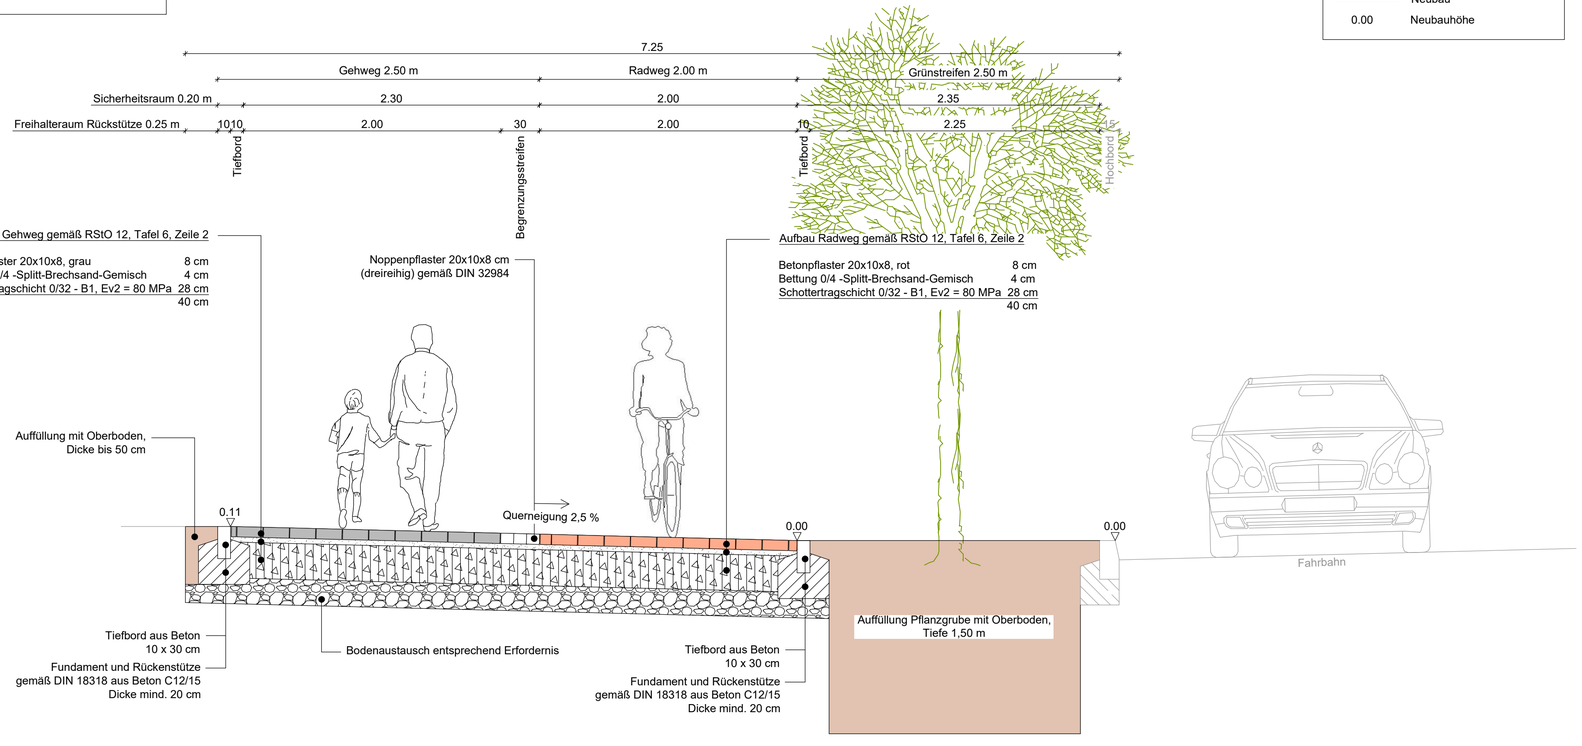

Legende:

- Bestand
- Neubau
- 0.00 Neubauhöhe

Planübersicht:

DS0470/22 Anlage 7
Regelquerschnitt Variante 1

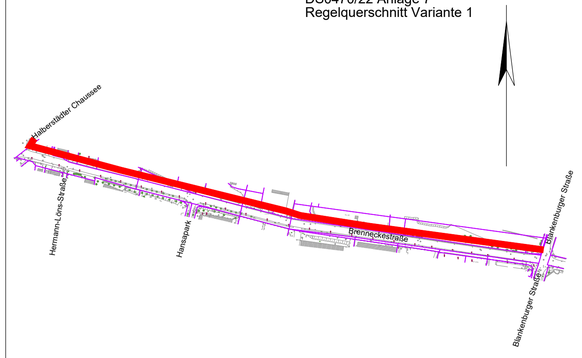

Index	Art der Änderung bzw. Ergänzung	Datum	Name

Planverfasser:

SGW Magdeburg
SGW-Ingenieurgesellschaft Magdeburg mbH
Ingenieurbüro für Objektplanung und Bauüberwachung
Am Fuchsberg 6d
39112 Magdeburg
E-Mail: info@sgw-magdeburg.de
Web: www.sgw-magdeburg.de
Tel.: 0391/24 35 88-90
Fax: 0391/24 35 88-85

Magdeburg, 25.11.2019 i.A.....

Plannummer: RQ 02 V1	Register-Nr:	4.3
Blattnummer:	01/01	
Auftragsnummer:	2593	

	Datum	Name
Bearbeitet	25.11.2019	N. Steffens
Gezeichnet	25.11.2019	N. Steffens
Geprüft	25.11.2019	T. Steffens

Bauherr:

Landeshauptstadt Magdeburg
Tiefbauamt
An der Steinkuhle 6
39128 Magdeburg

Planung im Auftrag:

Planart:

Vorplanung

Maßstab:

1:25

Bauvorhaben:

Ausbau Geh- und Radweg Brenneckestraße in Magdeburg, Nordseite zw. Blankenburger Straße und Halberstädter Chaussee

Planbezeichnung:

Regelquerschnitt 02 Variante 1

Höhensystem: DHHN 92

S:\01_Projekte\2593-TBA-Brenneckestraße\002_Vorplanung\04_Pläne\4.3_Querschnitte

780 x 297