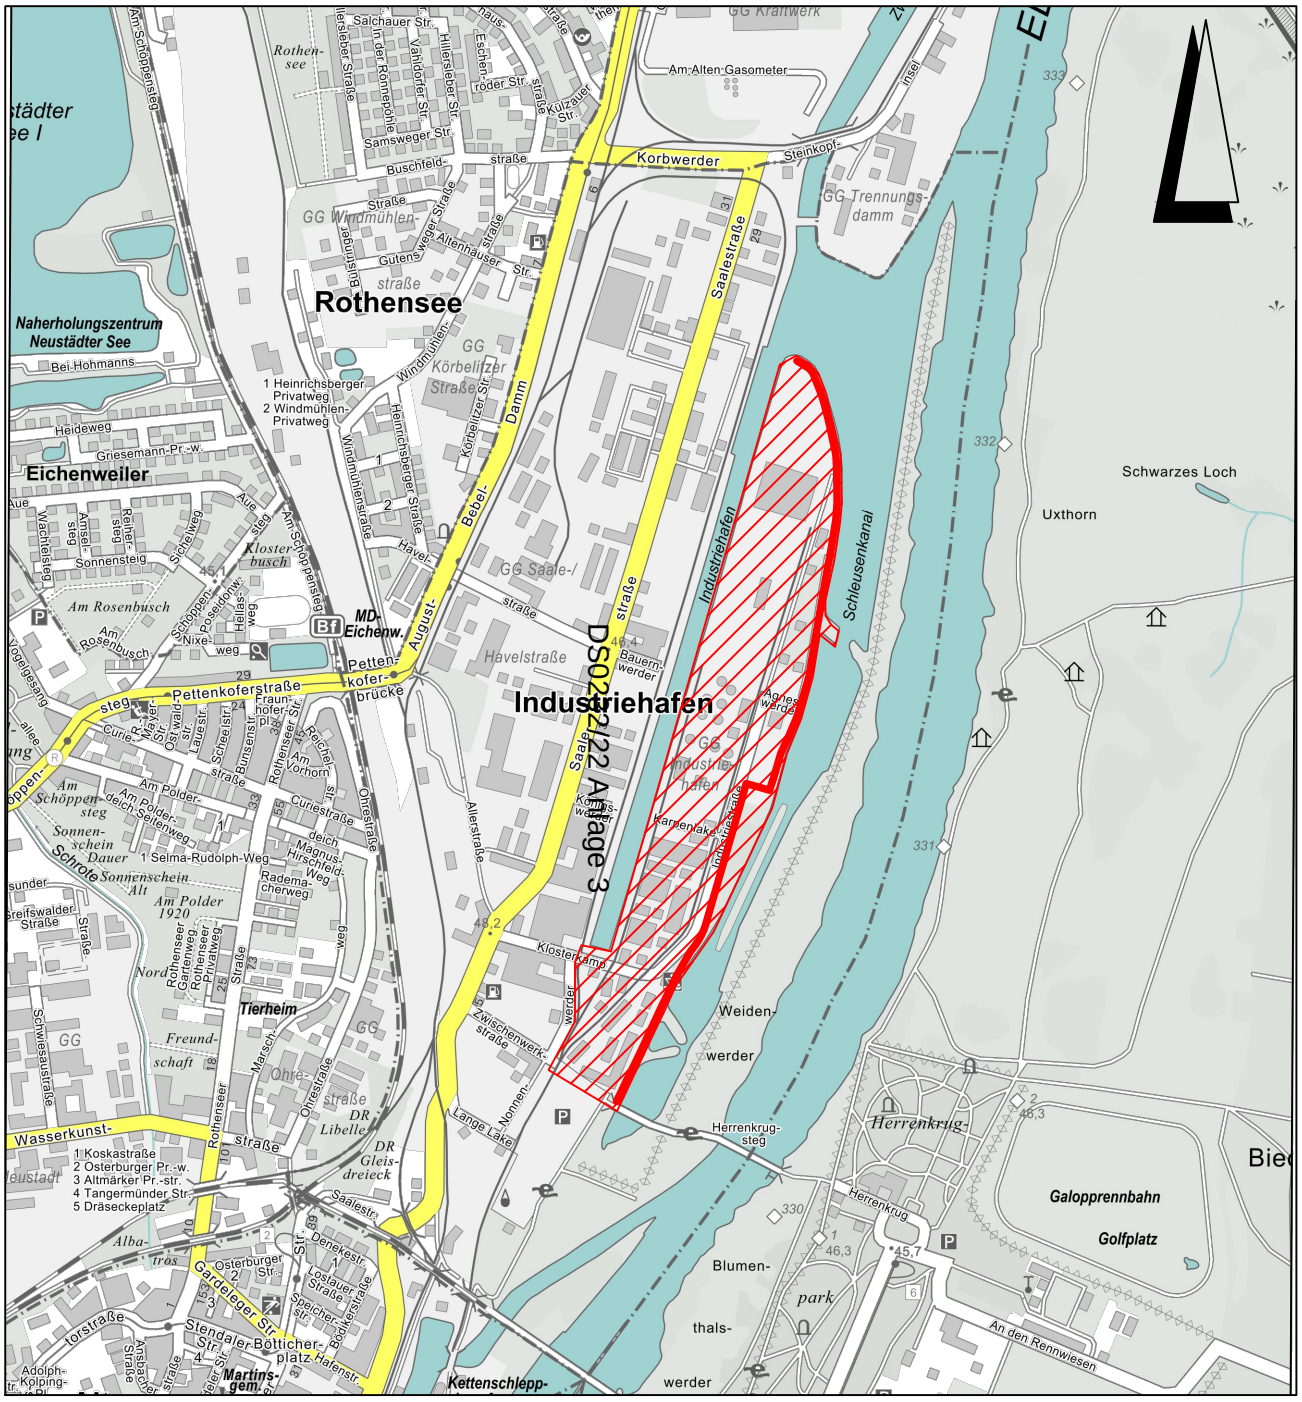

Legende:

Maßnahmenbereich

Planung (Hochwasserschutzanlage)

© Landeshauptstadt Magdeburg

Auftraggeber:	Planverfasser:
ottostadt magdeburg **Landeshauptstadt Magdeburg** **Dezernat für Stadtentwicklung, Bau und Verkehr** An der Steinkuhle 6 39128 Magdeburg	**iwb Ingenieure Infrastruktur GmbH & Co. KG** Kajen 12 20459 Hamburg T +49 (0)40 36 98 54 - 0 F +49 (0)40 36 98 54 - 99 E hamburg@iwb-ingenieure.de W http://www.iwb-ingenieure.de

Projekt:	**HWS Hafen Rothensee** Technischer Hochwasserschutz zwischen Herrenkrugsteg und Anschluss an den Fangedamm
Phase:	Entwurfsplanung
Planinhalt:	Lageplan Übersichtskarte

Zeichnung-Nr.:	LP-01	Maßstab:	1:20.000	Gezeichnet:	19.05.2022 / AMe
		Blattgröße:	210 x 297	Bearbeitet:	19.05.2022 / JaR
Projekt-Nr.:	11309-001	Lagestatus:	LS 150 / DHHN92	Geprüft:	19.05.2022 / TSc

P:\11309-001 HWS Hafen Rothensee\08 CAD\03 Entwurfsplanung\LP-01_EP_Übersichtskarte.dwg , 19 Mai 2022