

Regelquerschnitt Stat. 1+330 ohne Maßnahme

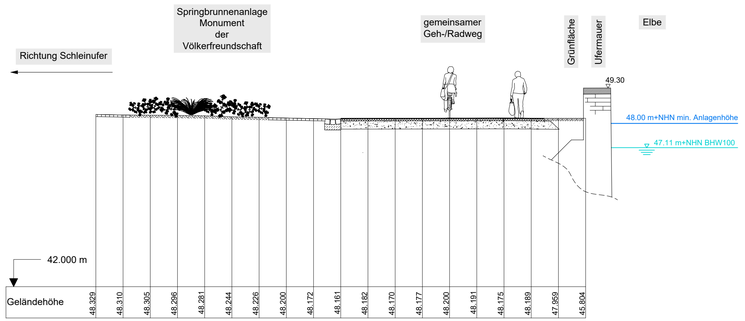




Regelquerschnitt Station 1+560

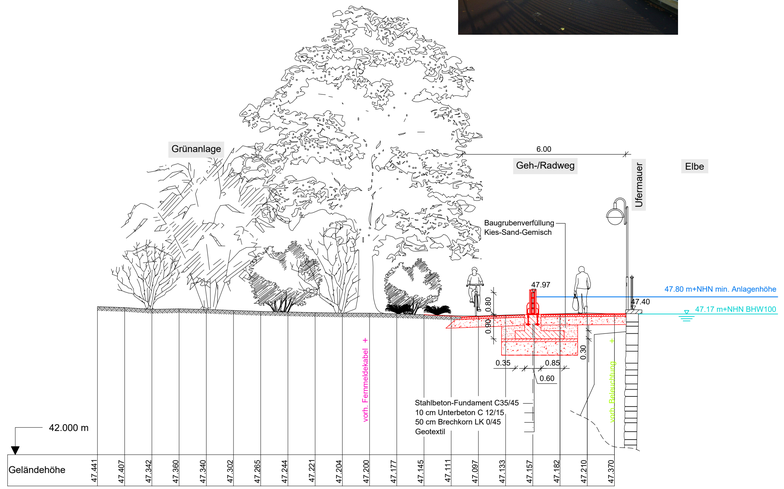



BS8e

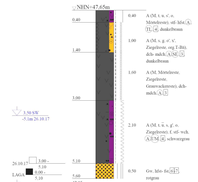

Legende:

- Bestand
- Abriss
- Planung
- Bemessungshochwasser HQ100
- min. Konstruktionshöhe für Teilbereich

Station 0+000 bis 0+491: 48.10 m+NHN

Station 0+491 bis 1+469: 48.00 m+NHN

Station 1+469 bis 2+116: 47.80 m+NHN

Nr.	Änderung	Name	Datum	ersetzte Datei	neue Datei

Überarbeitungen:

SACHSEN-ANHALT

EUROPÄISCHE UNION
EFRE
Europäischer Fonds für regionale Entwicklung

bearbeitet: M. Kasper	Auftraggeber: Landeshauptstadt Magdeburg Tiefbauamt - Präventiver Hochwasserschutz An der Steinkuhle 6 39128 Magdeburg	Phase: Entwurfsplanung
gezeichnet: E. Ahlgrimm		Datum: 30.05.2022
geprüft: M. Kasper	Projekt: Erarbeitung eines technischen Hochwasserschutzes im Bereich Ufermauer Elbbahnhof bis Petriförder (incl. Anbindung an die Stadtmauer im Bereich Lukasklause)	Höhen-/ Lagestatus: HS 160
Plt-Maßstab: 1 : 1		
Projekt-Nr.: 21.020	Planinhalt: Regelprofile Station 1+330 und 1+560 gem. Lagepan Blatt Nr. 2.3	Maßstab: 1:100
		Blatt Nr.: 3.3

MUTING GmbH
Rothenseer Straße 24
39124 Magdeburg
Tel.: 0391 2561-100
www.muting.de
muting@muting.de

Date-Information: dbr: liebe_04 dwg: 2022-05-30 Schnitte pdf: Blatt 3.3_2022-05-30 Regelprofile für Blatt 2.3