

Station 0+145 Straßenquerschnitt 01

Brenneckestraße

ÖUE | GEG | J&A



Vorabzug, 31.05.2022

BERNARD Gruppe ZT GmbH BERNARD GRUPPE			Prüfvermerk
Hegelstraße 29 39104 Magdeburg Tel.: +49 391 5096339-0 Fax: +49 391 5313225 info@bernard-gruppe.com www.bernard-gruppe.com	bearbeitet geprüft	20.05.2022 20.05.2022	Leue/ Melchert Fischer
Projekt.Nr.: M0936			

 Landeshauptstadt Magdeburg Tiefbauamt An der Steinkuhle 6 39128 Magdeburg	Prüfvermerk
	Registrierung/Ordnung

Nr.	Art der Änderung	Datum	Zeichen


AUSFÜHRUNGSPLANUNG

Straßenbauverwaltung Tiefbauamt Magdeburg Brenneckestraße/ zur NO-Auffahrt von 0+000 bis 0+175 Straße / Abschn.-Nr. / Station: (von-bis) PROJIS-Nr.:	Unterlage / Blatt-Nr.: 14 / 1 Straßenquerschnitt 01 von Bau-km 0+000,000 bis Bau-km 0+175,000 Maßstab: 1:50
--	---

Ausbau einer Rechtsabbiegespur an der Brenneckestraße zur NO-Auffahrt zum Magdeburger Ring

aufgestellt:	
....., den	

Für diese Unterlage behalten wir uns alle Rechte vor.
M0936_MR_BrenneckestraßeB-Straßenquerschnitte.PLT_U14_B_Straßenquerschnitt0131.05.22/Sc

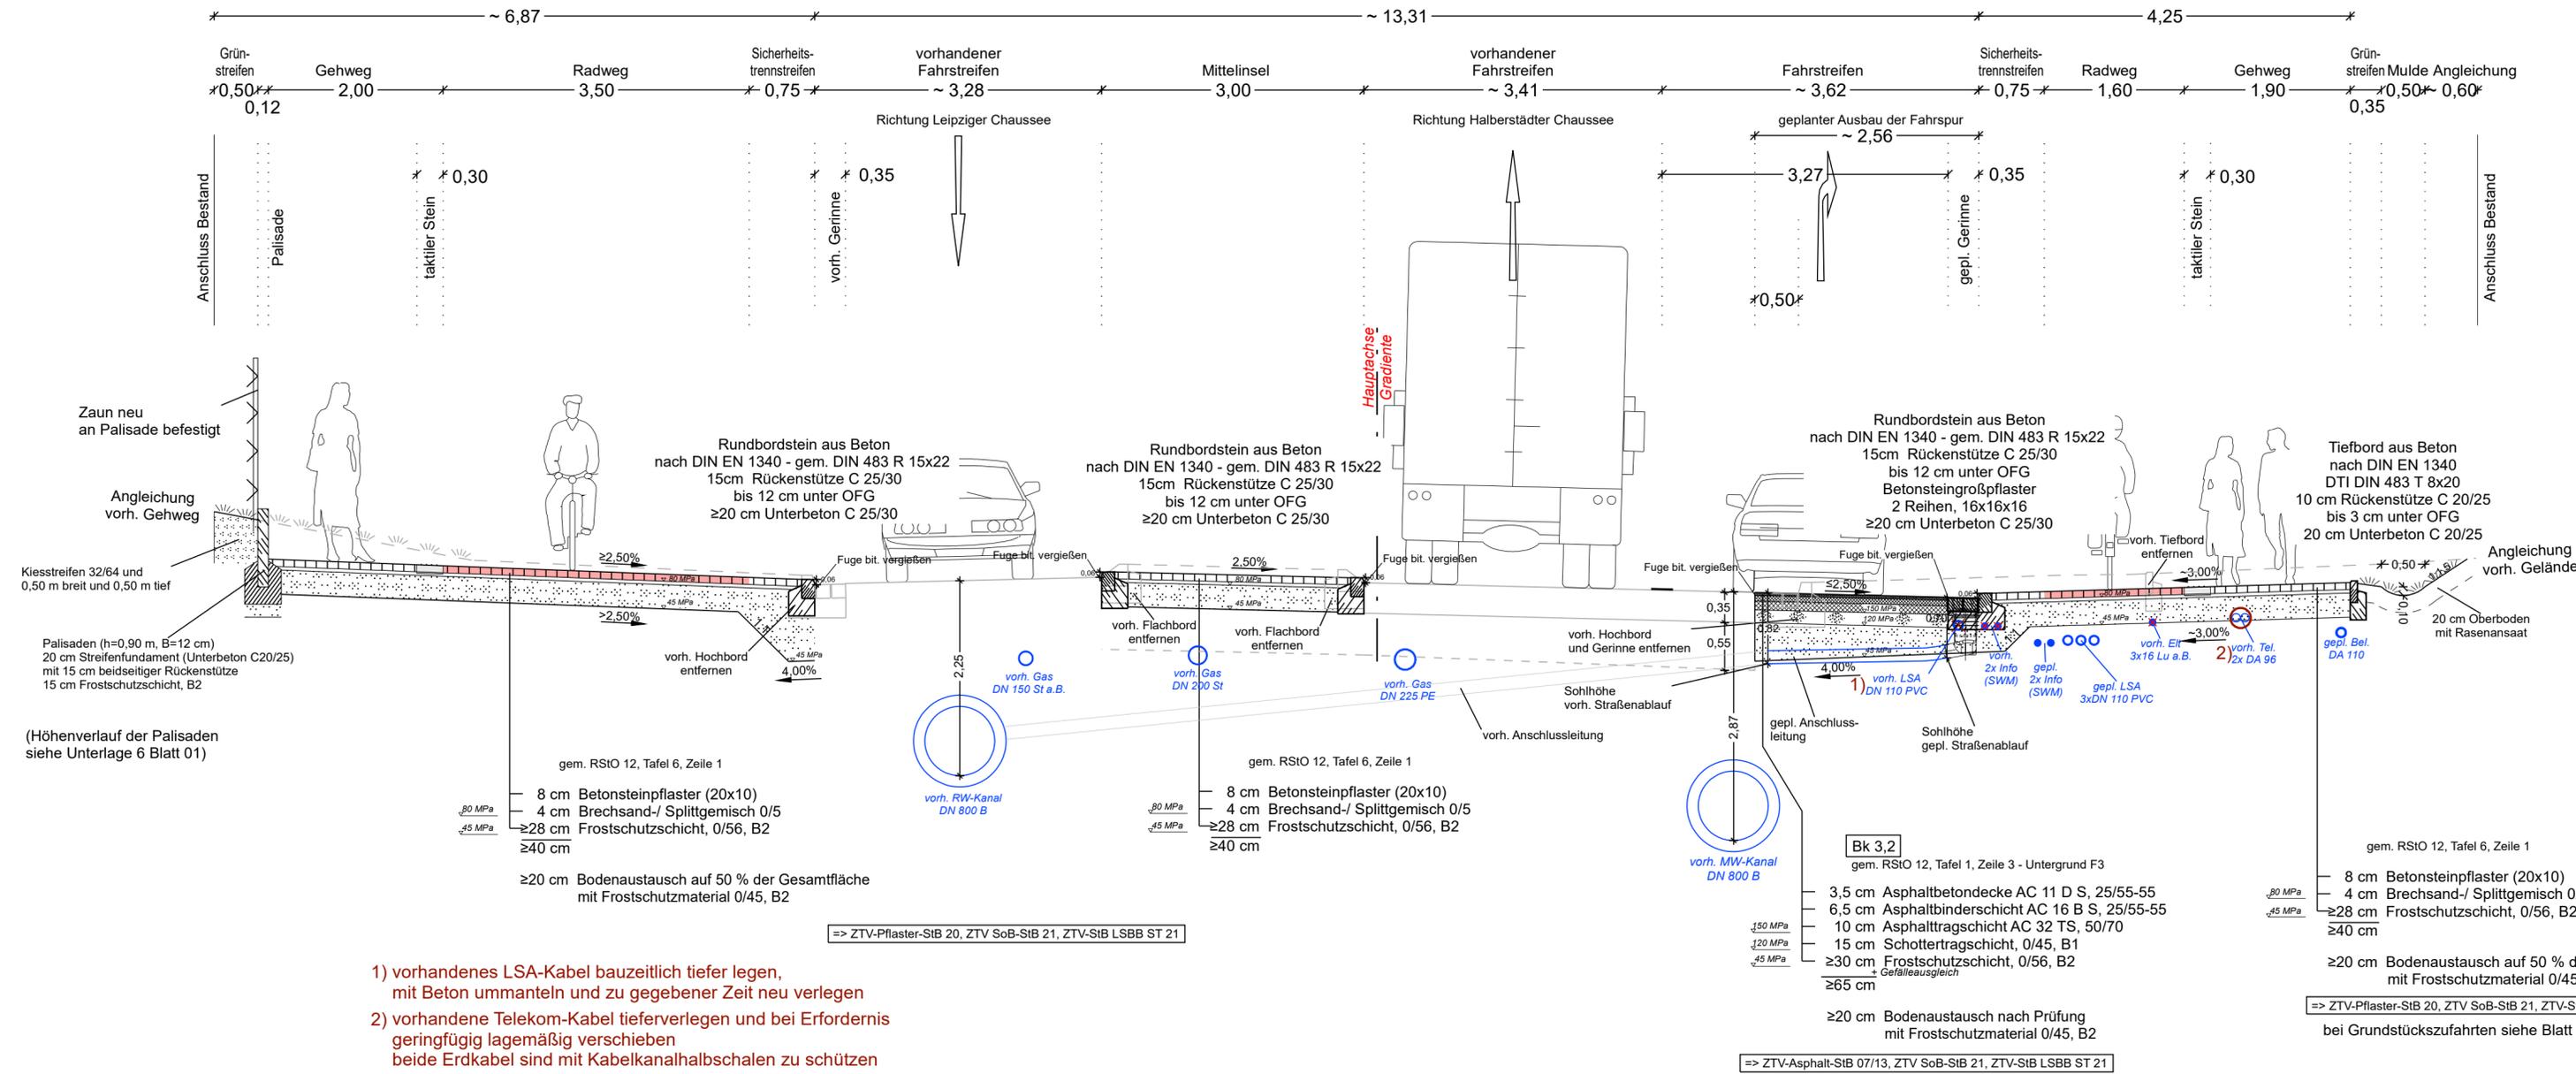

- 1) vorhandenes LSA-Kabel bauzeitlich tiefer legen, mit Beton ummanteln und zu gegebener Zeit neu verlegen
- 2) vorhandene Telekom-Kabel tieferverlegen und bei Erfordernis geringfügig lagemäßig verschieben beide Erdkabel sind mit Kabelkanalhalbschalen zu schützen

=> ZTV-Pflaster-StB 20, ZTV SoB-StB 21, ZTV-StB LSBB ST 21

=> ZTV-Asphalt-StB 07/13, ZTV SoB-StB 21, ZTV-StB LSBB ST 21

=> ZTV-Pflaster-StB 20, ZTV SoB-StB 21, ZTV-StB LSBB ST 21
bei Grundstückszufahrten siehe Blatt 2