


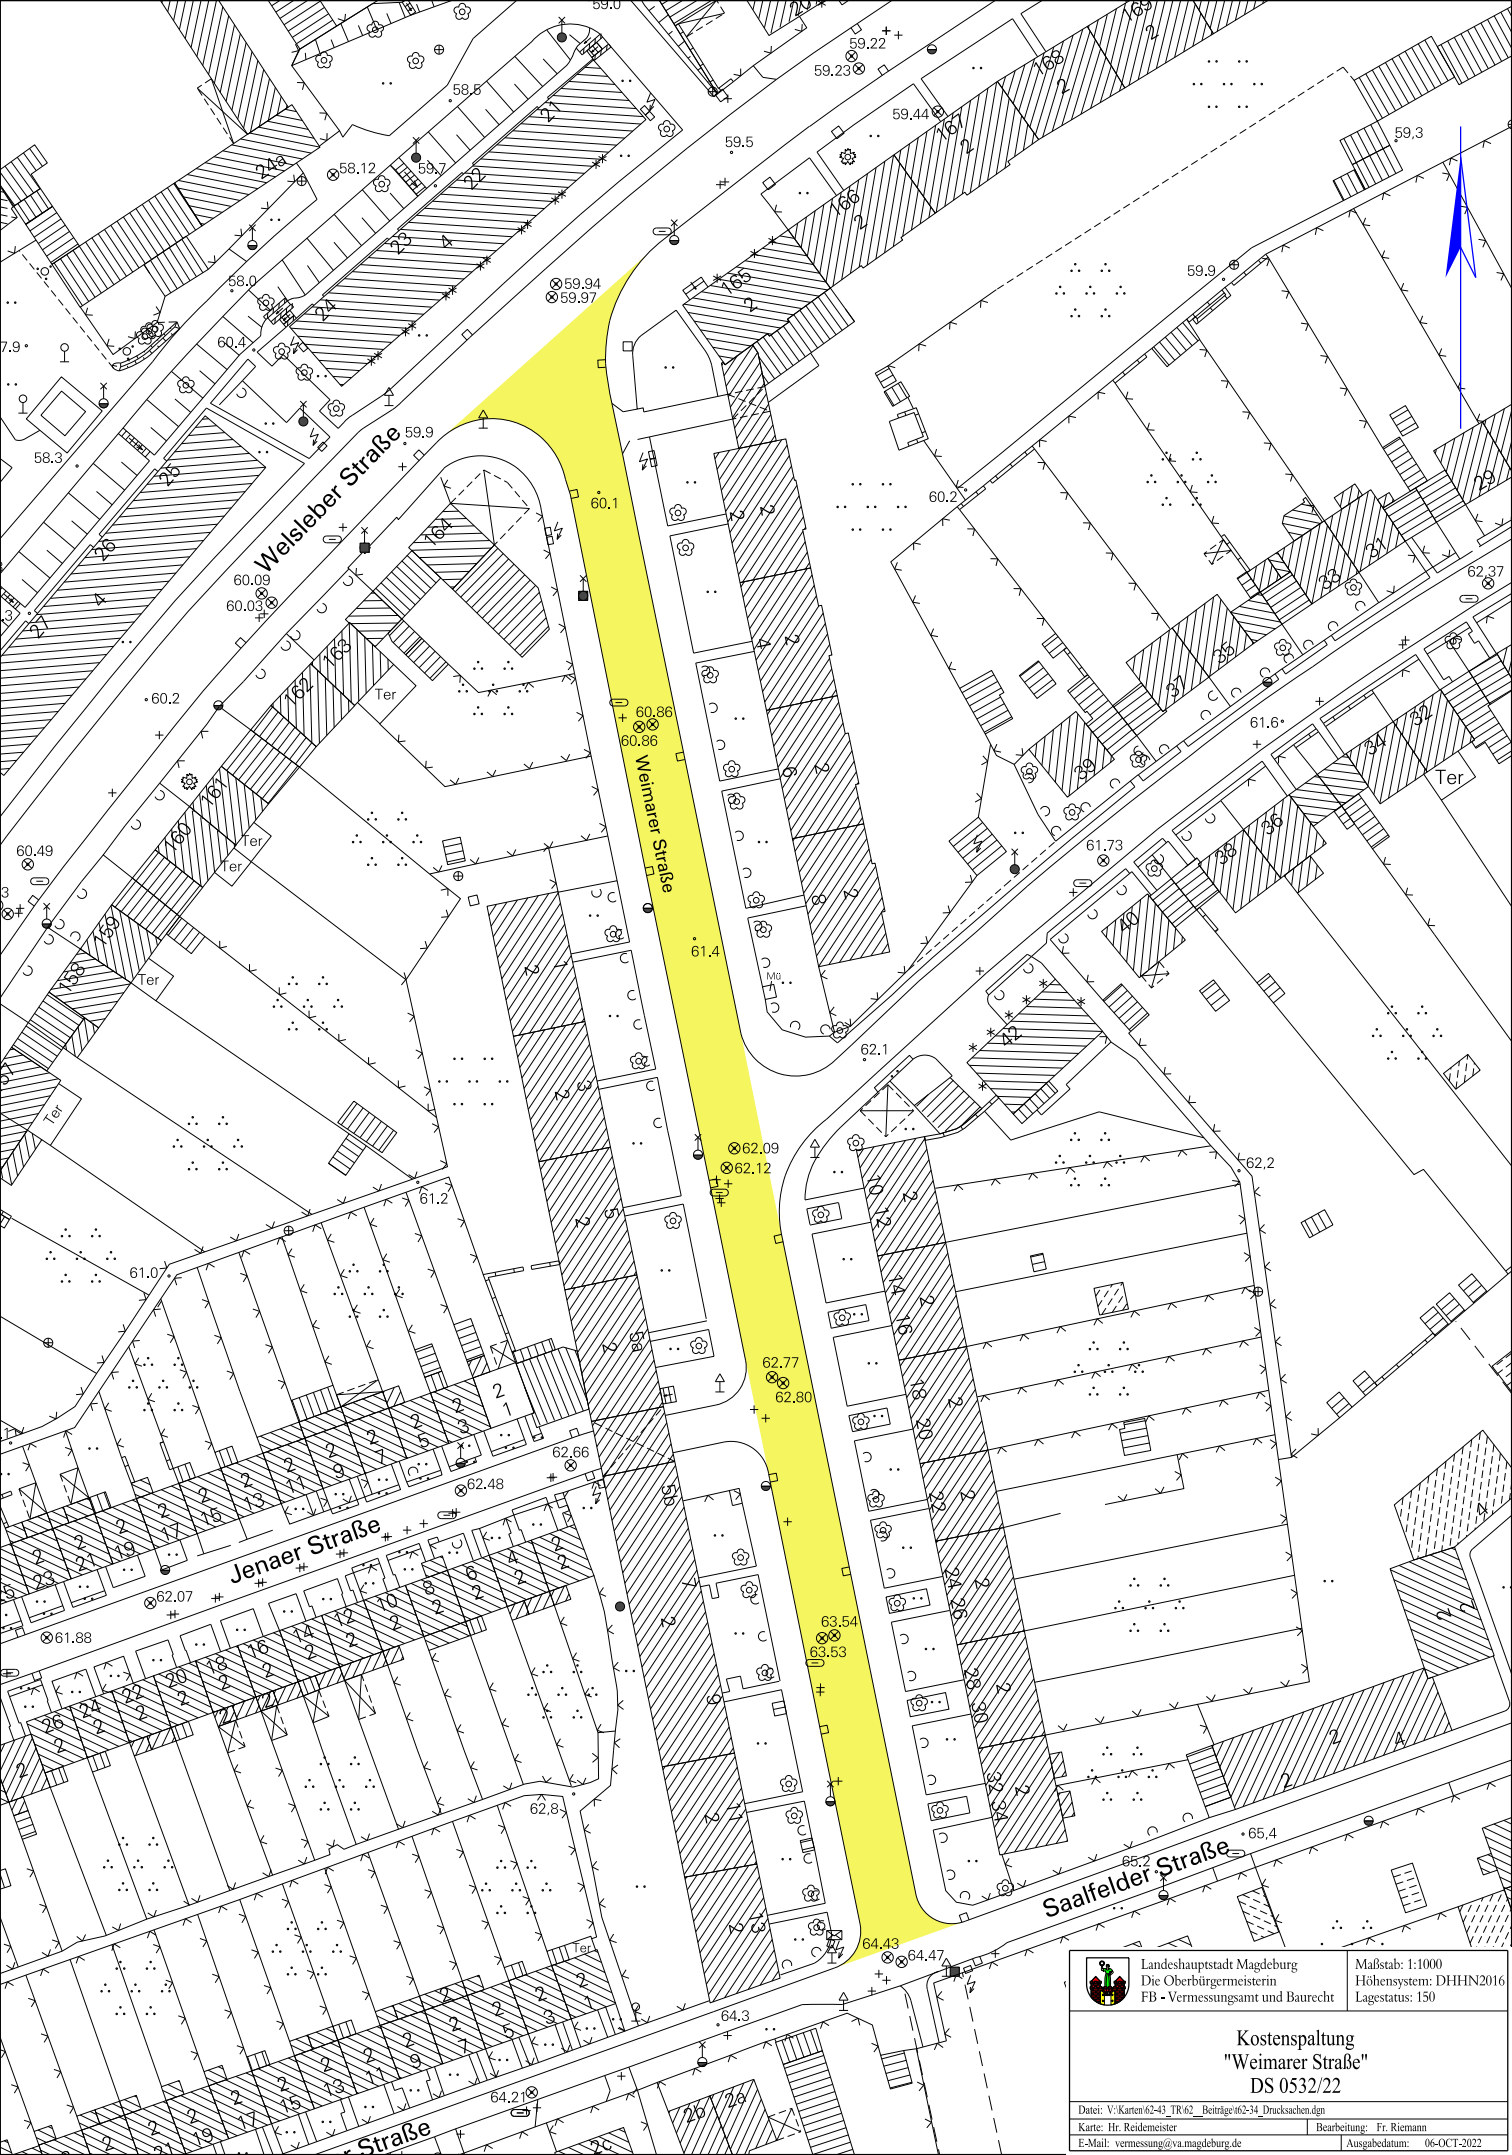

	Landeshauptstadt Magdeburg Die Oberbürgermeisterin FB - Vermessungsamt und Baurecht	Maßstab: 1:1000 Höhensystem: DHHN2016 Lagestatus: 150
	Kostenspaltung "Weimarer Straße" DS 0532/22	
Datei: V:\Karten\62-43_TR62_Betridge\62-34_Drucksachen.dgn		
Karte: Hr. Reidemeister		Bearbeitung: Fr. Riemann
E-Mail: vermessung@va.magdeburg.de		Ausgabedatum: 06-OCT-2022