



Landeshauptstadt Magdeburg

Bearbeiter: Dirk Polzin

Stadtplanungsamt

Übersichtsplan mit eingetragener Straßenbahntrasse in Planung und Bau (Bauabschnitte 4 & 5) sowie Abzweig in Richtung Florapark/Olvenstedt


Datum: 20.10.2022

Maßstab 1 : 10.000

0 100 200 300 m



1cm = 100 m

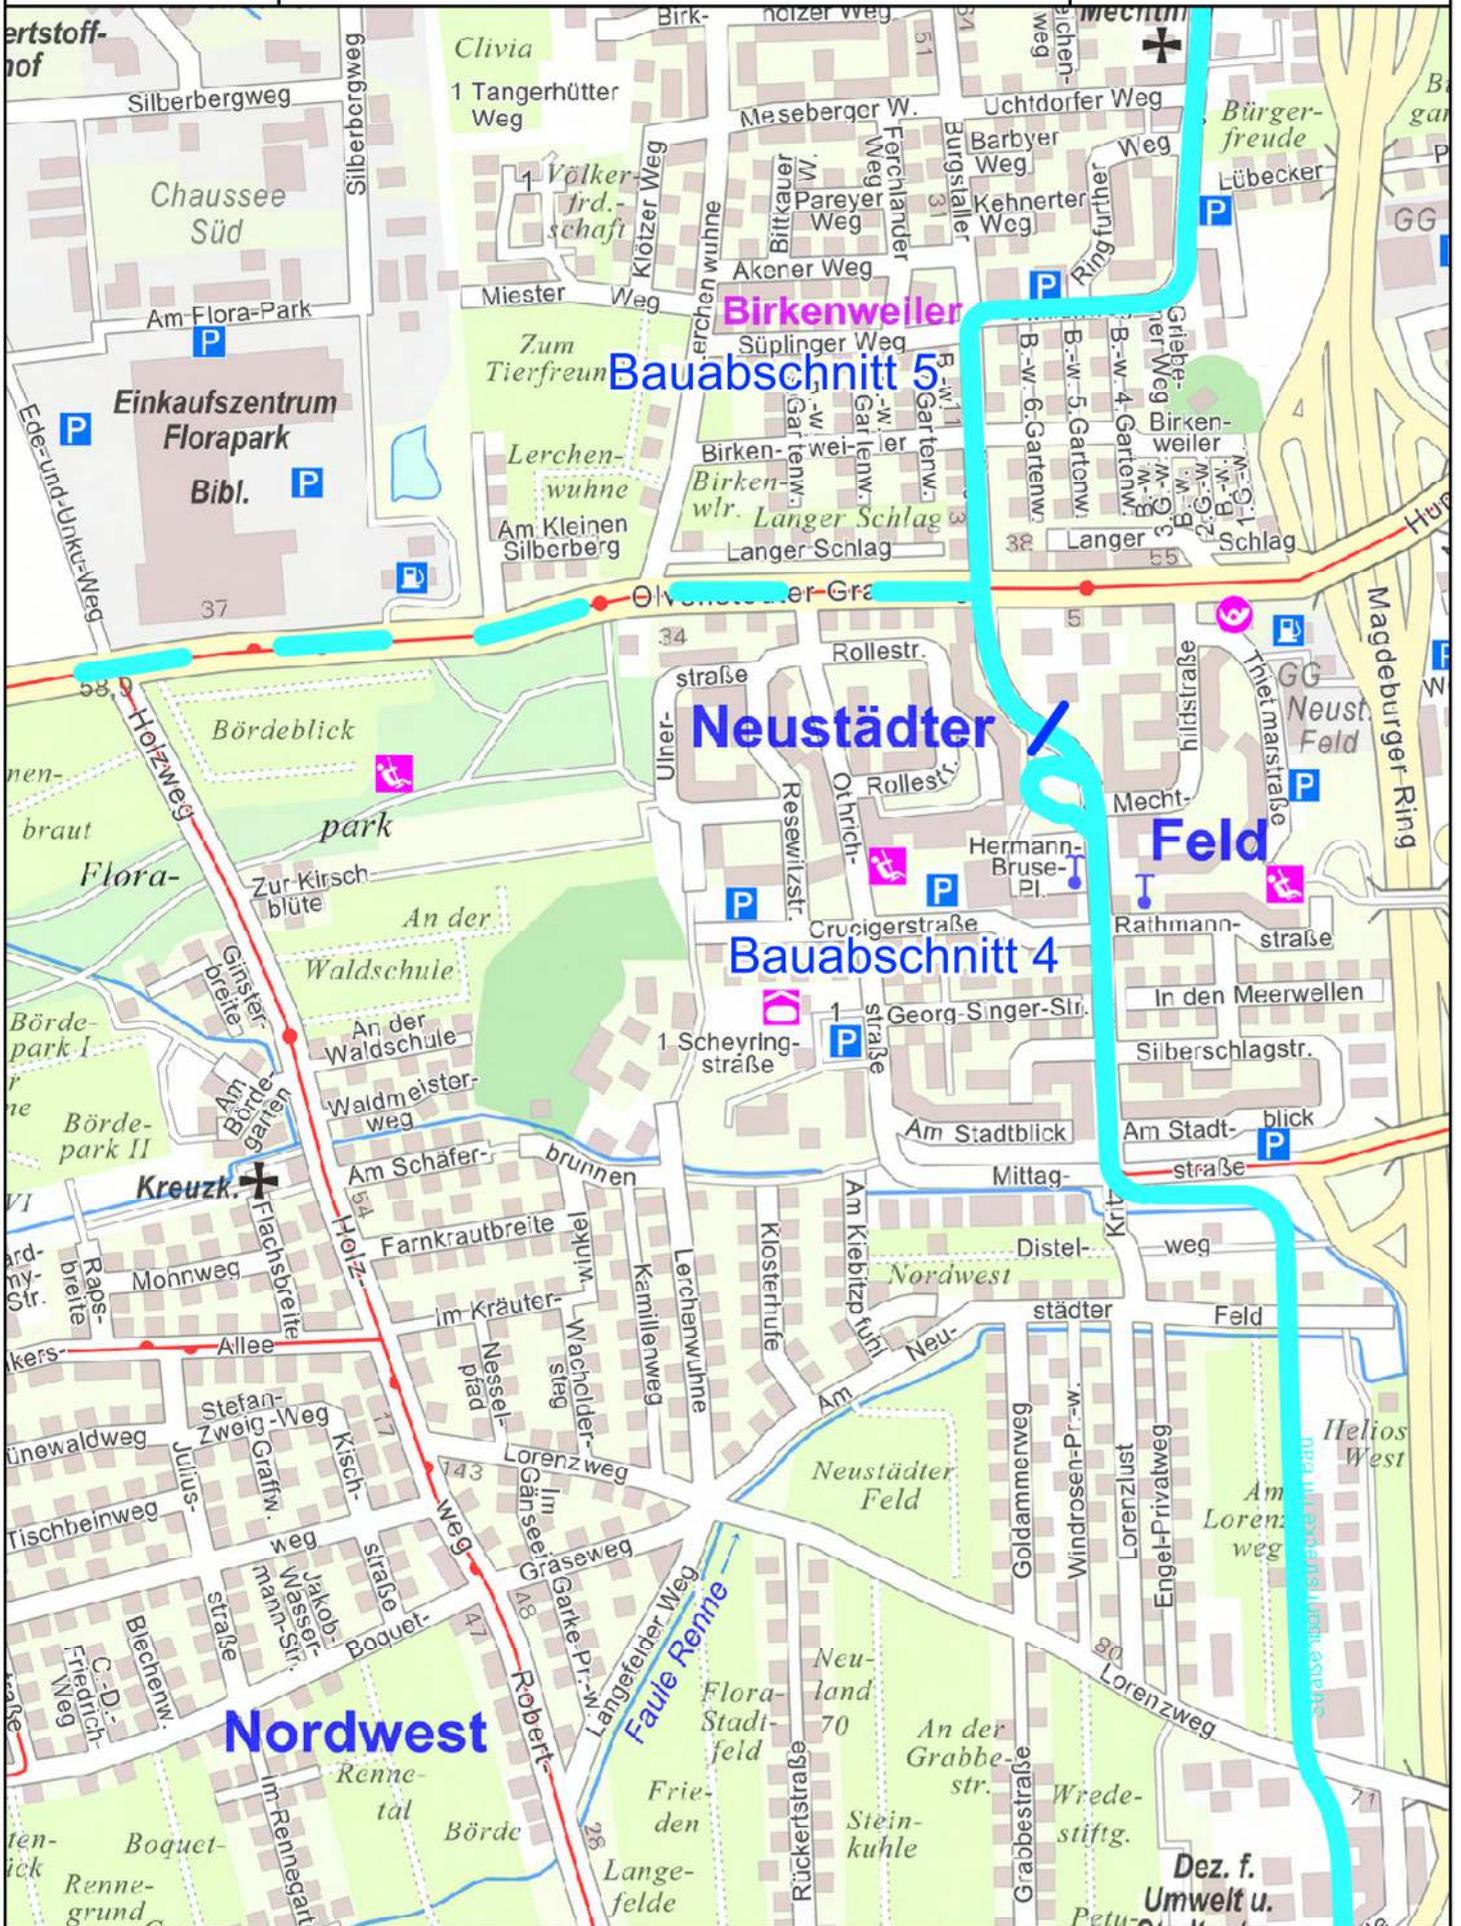

Einkaufszentrum Florapark

Birkenweiler Bauabschnitt 5

Neustädter

Feld

Bauabschnitt 4

Nordwest

Faule Renne

Dez. f. Umwelt u.