


# Planteil A

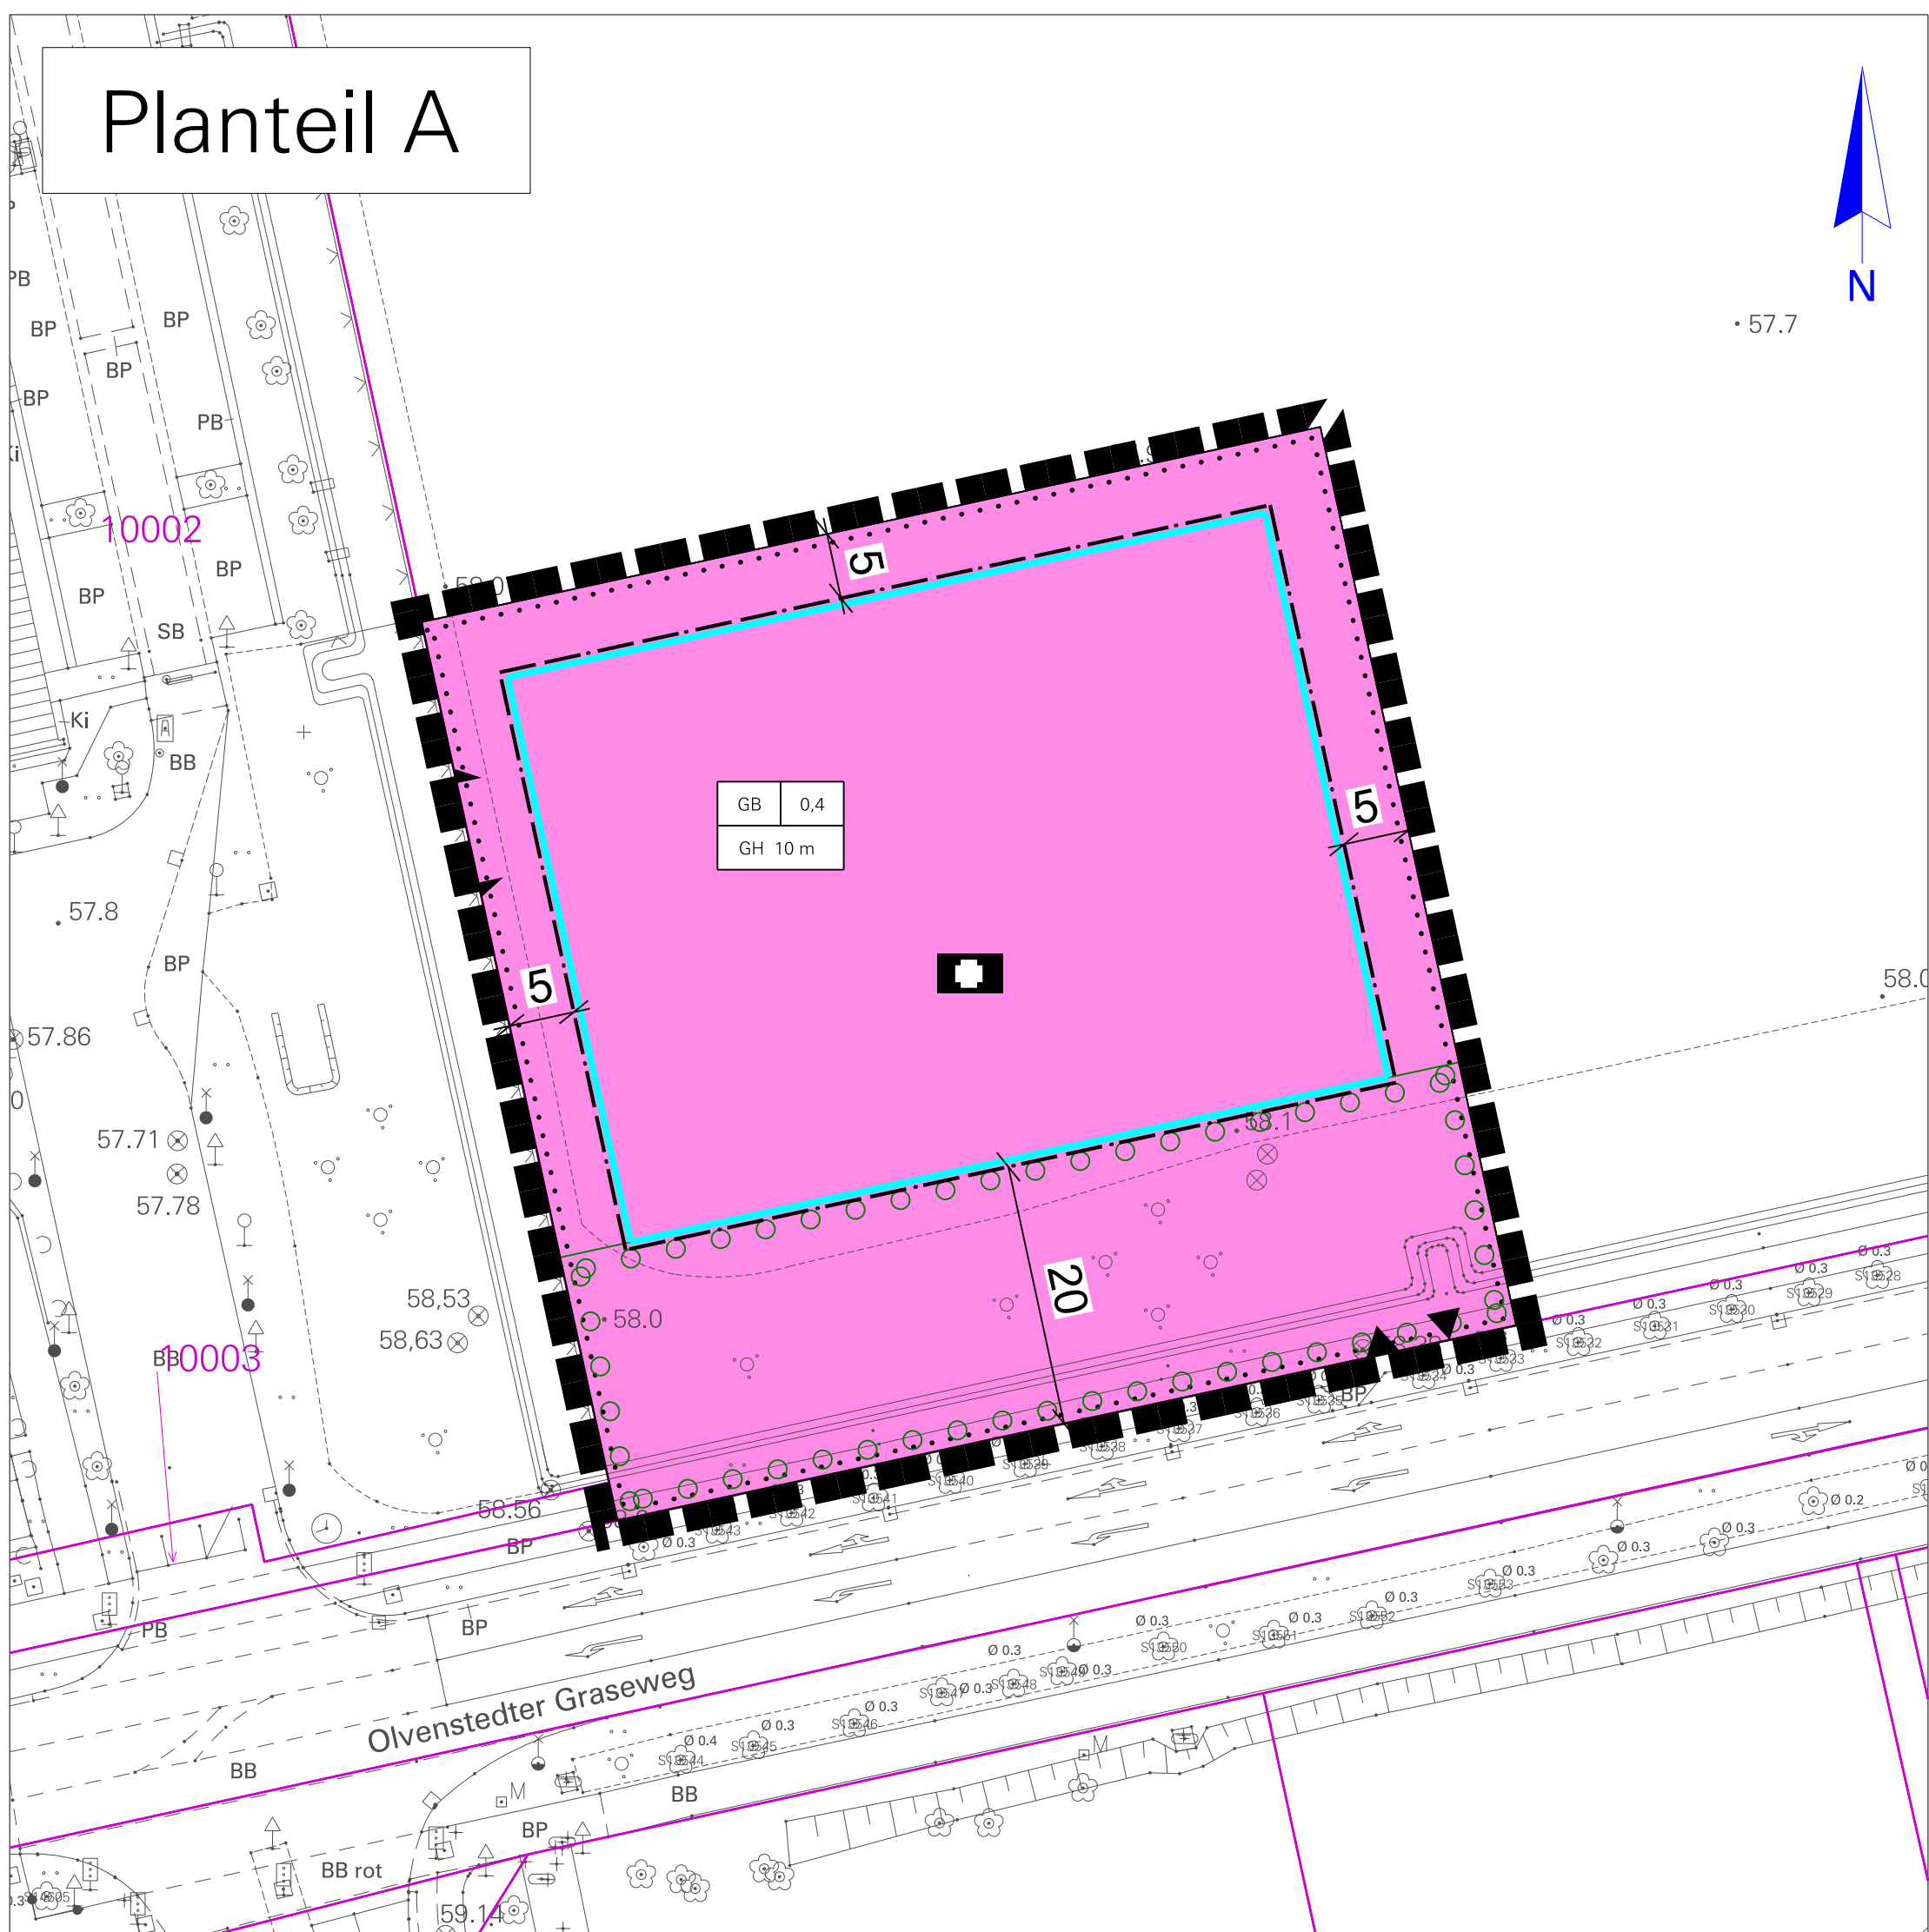

## Planzeichenerklärung (nach § 2 Abs. 4 und 5, 2. Halbsatz PlanzV 90)

### I. Planzeichenfestsetzungen

1. Maß der baulichen Nutzung (§ 9 Abs. 1 Nr. 1 BauGB, § 16 BauNVO)

0,4	0,4 =	Grundflächenzahl (§ 16 Abs. 2 Nr.1 i.V.m. § 19 BauNVO)
GH 10 m	GH 10 m =	Gebäudehöhe als Höchstmaß (§ 16 Abs. 2 Nr. 4 BauNVO)

2. Bauweise, Baulinien, Baugrenzen (§ 9 Abs. 1 Nr. 2 BauGB, §§ 22 und 23 BauNVO)

Baugrenze (§ 23 Abs. 3 BauNVO)

3. Einrichtungen und Anlagen zur Versorgung mit Gütern und Dienstleistungen des öffentlichen und privaten Bereichs, Flächen für den Gemeinbedarf, Flächen für Sport- und Spielanlagen (§ 9 Abs. 1 Nr. 5 und Abs. 6 BauGB)

Flächen für den Gemeinbedarf -  
Gesundheitlichen Zweckdienende Gebäude und Einrichtungen - Rettungswache

4. Verkehrsflächen (§ 9 Abs. 1 Nr. 11 und Abs. 6 BauGB)

Ein- / Ausfahrt

Alarmausfahrt nur für Rettungsfahrzeuge im Alarmfall

5. Planungen, Nutzungsregelungen, Maßnahmen und Flächen für Maßnahmen zum Schutz, zur Pflege und zur Entwicklung von Natur und Landschaft (§ 9 Abs. 1 Nr. 20, 25 und Abs. 6 BauGB)

Umgrenzung von Flächen zum Anpflanzen von Bäumen, Sträuchern und sonstigen Bepflanzungen (§ 9 Abs. 1 Nr. 25 a und Abs. 6 BauGB)

6. Sonstige Planzeichen

Grenze des räumlichen Geltungsbereichs des Bebauungsplans (§ 9 Abs. 7 BauGB)

## Planteil B Textliche Festsetzungen

### Flachdachbegrünung

Flachdächer sowie flachgeneigte Dächer bis 20° Dachneigung sind vollständig zu begrünen und dauerhaft zu unterhalten. Es ist vorrangig eine extensive Begrünung und eine durchwurzelbare Substratschicht von mindestens 12 cm Dicke vorzusehen. Ausgenommen sind Flächen notwendiger technischer Anlagen. Der zu begrünende Dachflächenanteil muss mindestens 80% betragen. Eine Kombination mit aufgeständerter Photovoltaik ist möglich. (§ 9 Abs. 1 Nr. 25 BauGB).

