


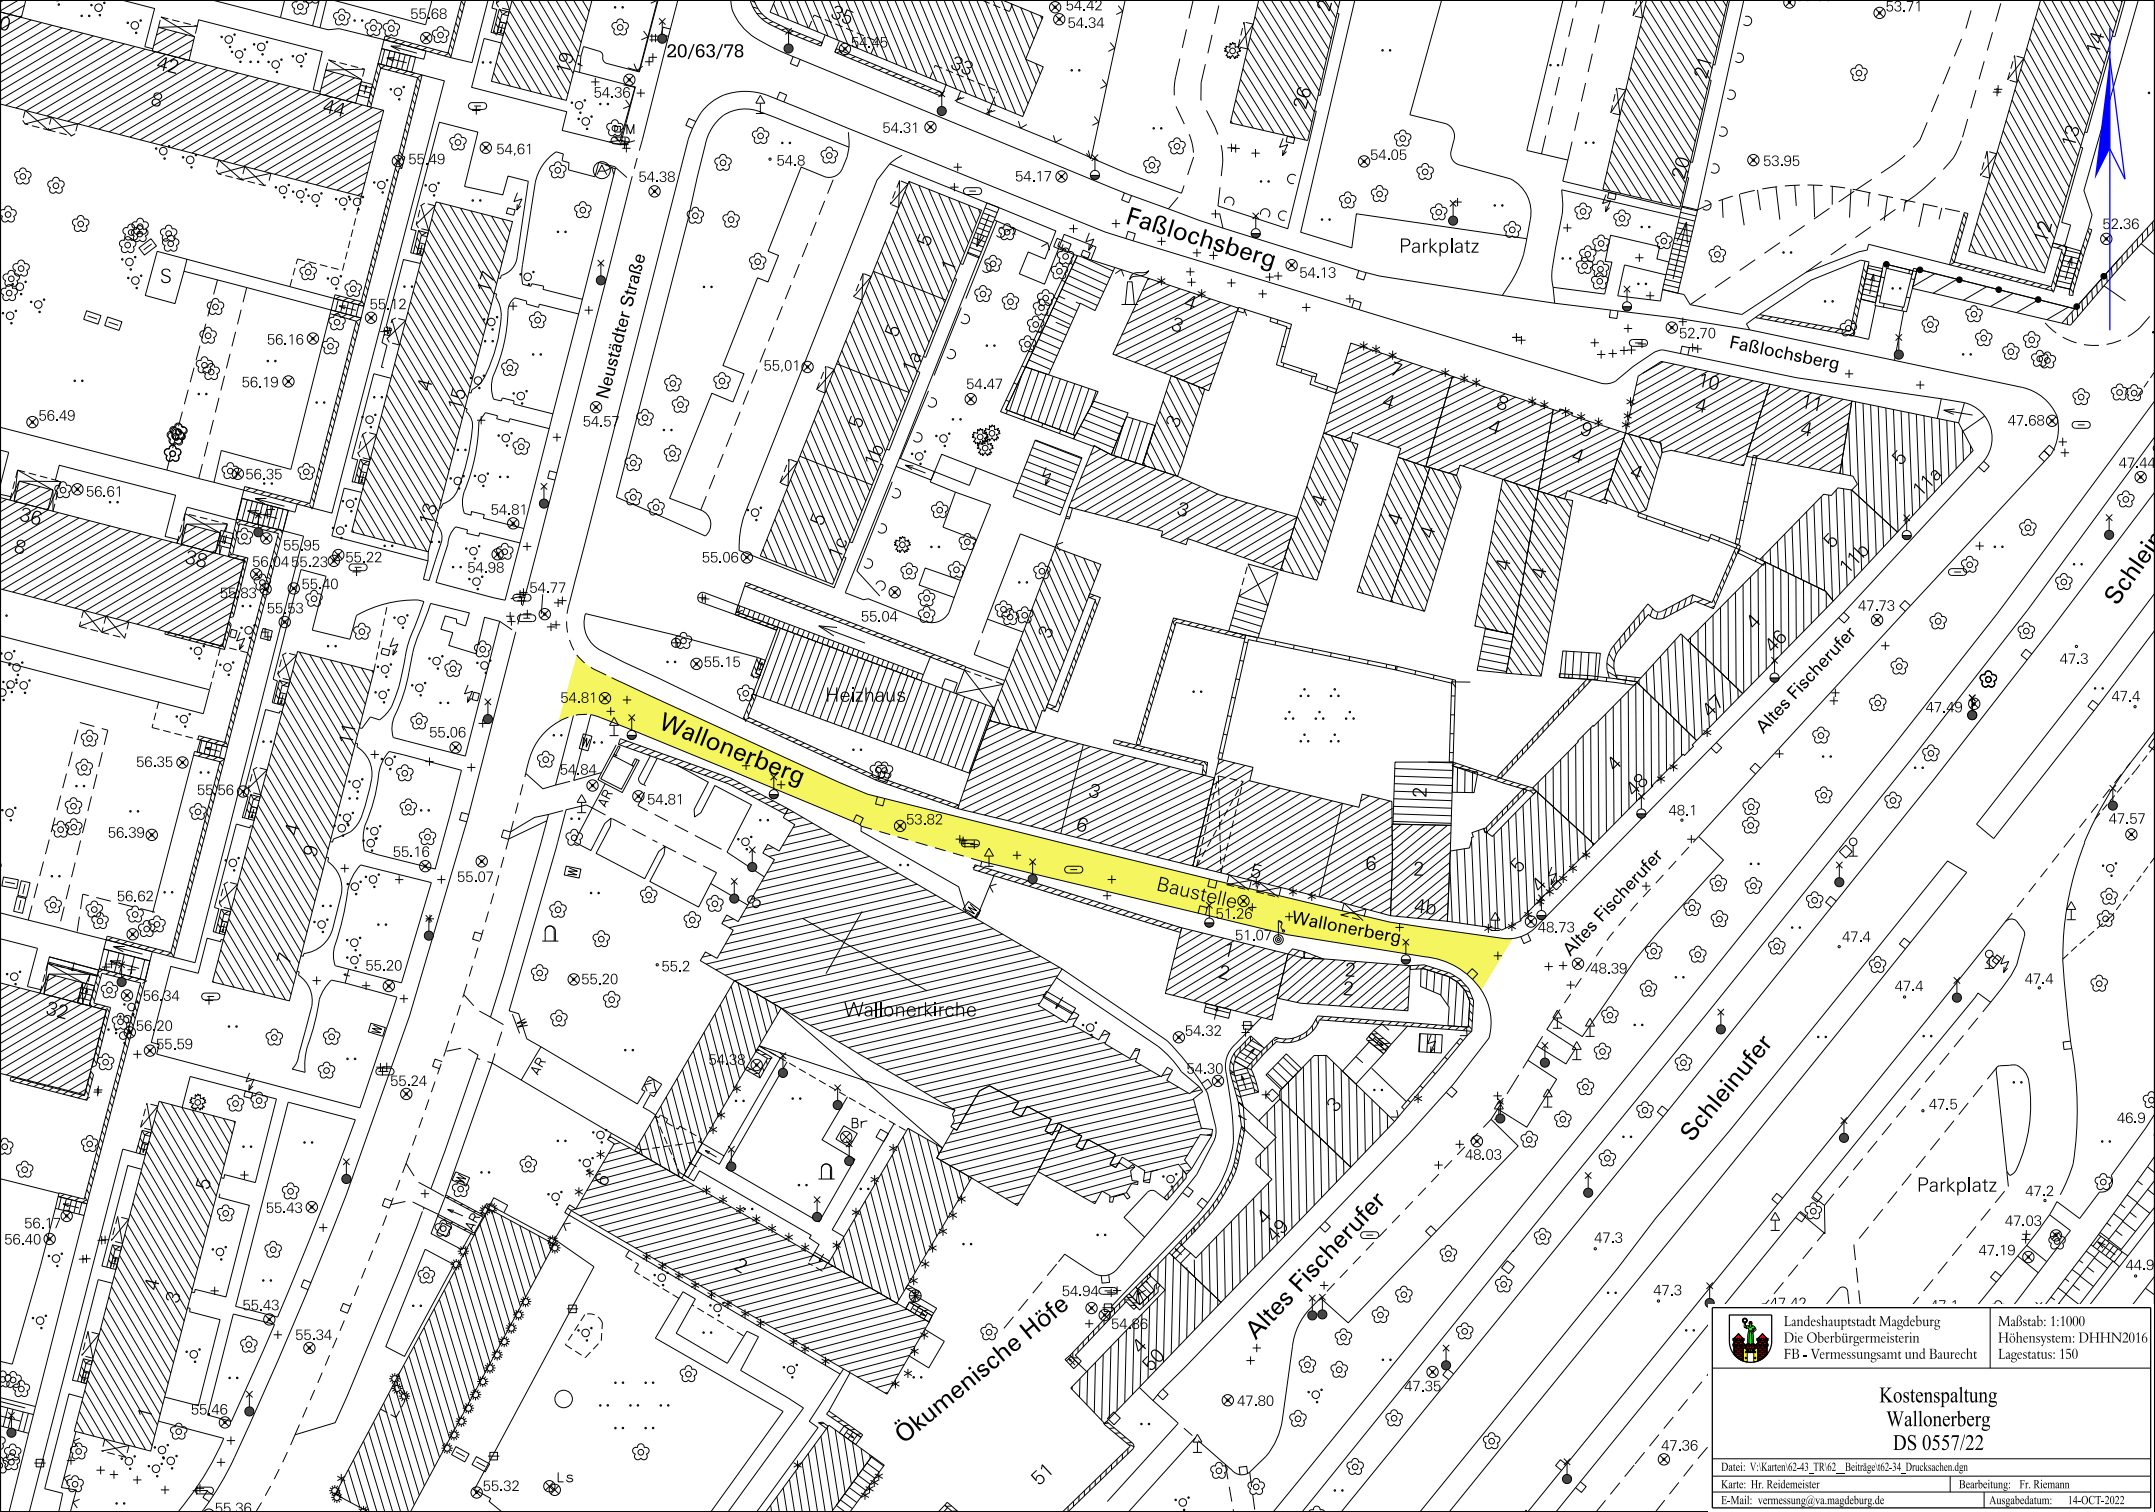

	Landeshauptstadt Magdeburg Die Oberbürgermeisterin FB - Vermessungsamt und Baurecht	Maßstab: 1:1000 Höhensystem: DHHN1961 Lagestatus: 150
	Kostenspaltung Wallonerberg DS 0557/22	
Datei: V:\Karten\62-43_TR62_Beiträge\62-34_Drucksachen.dgn		Bearbeitung: Fr. Riemann
Karte: Hr. Reidemeister		E-Mail: vermessung@va.magdeburg.de
Ausgabedatum: 14-OCT-2022		