


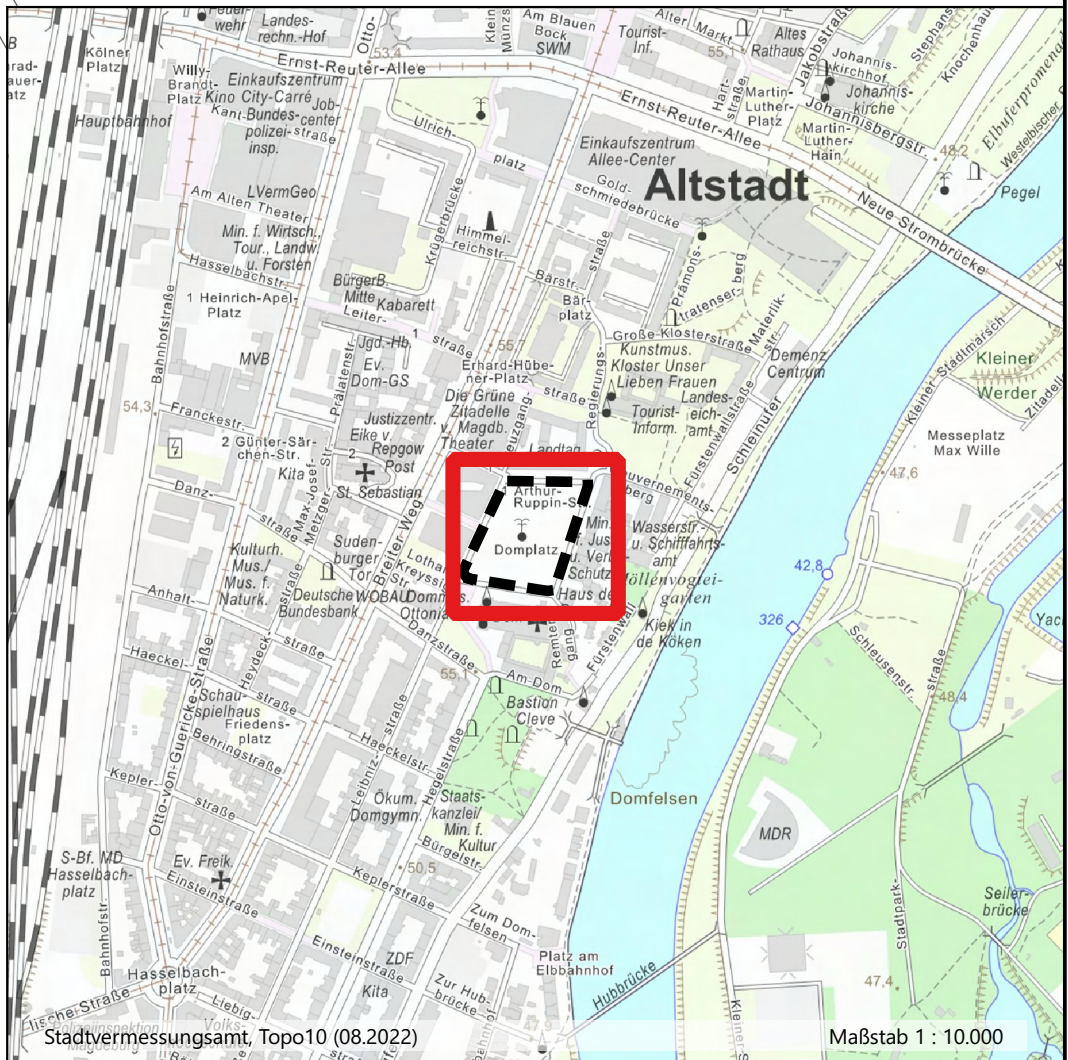

Planung

- Bank "Estiva" mit Rücken- und seitlichen Armlehnen (Anzahl: 14)
- Hocker "Estiva" ohne Lehne (Anzahl:20)
- Sitzaufflage
- Bodenstrahler (Anzahl: 3)
- Poller versetzt (Anzahl: 2)
- Baumstandort (Anzahl: 11)
- Papierkorb (Anzahl: 8)

Bestand

- Bodenstrahler
- Poller (zu versetzen)
- Zufahrt
- Papierkorb (zu entfernen, Anzahl: 8)
- Werbetafel
- Laterne
- Baum Bestand
- Umgrenzungslinie Planbereich



Landeshauptstadt Magdeburg
Die Oberbürgermeisterin
Stadtplanungsamt

**Bank- und Baumstandorte
Domplatz**

Stand: Dezember 2022

bearbeitet: 61.22

Maßstab: 1: 250

12. DEZEMBER 2022